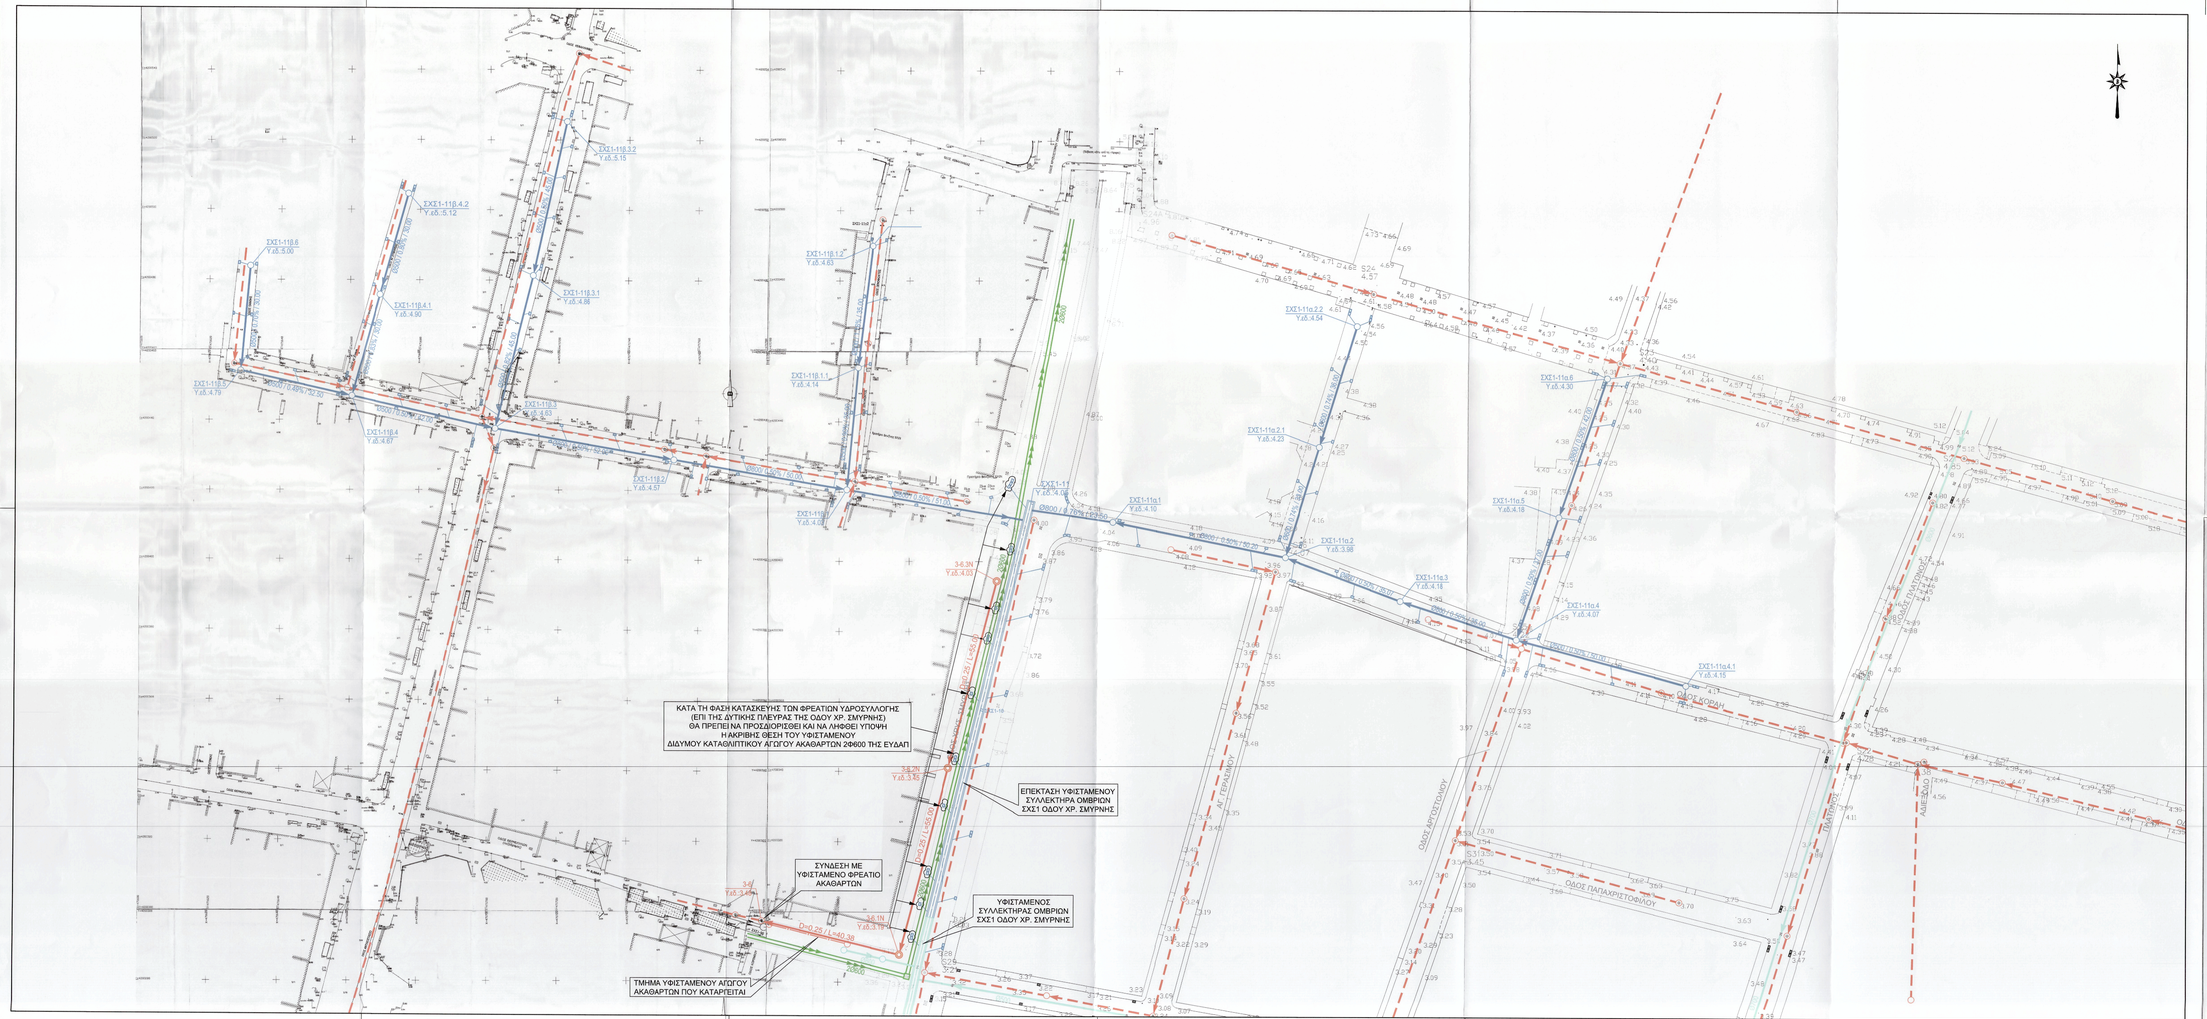

ΥΠΟΜΝΗΜΑ

- Προπετάσματος ορθογωνικός αγωγός αποχέτευσης ομβρίων διαστάσεων 1,50μ. x 1,00μ., κατά μήκος κλίσης 0,50% και μήκους 50,00μ.
- Προπετάσματος σωληνωτός αγωγός αποχέτευσης ομβρίων διαμέτρου 500χλστ., κατά μήκος κλίσης 0,50% και μήκους 50,00μ.
- Προπετάσματος φρεάτιο ομβρίων, υπτερμβ.Τ-6, με υψηλοτερο εδάφους +5.23
- Προπετάσματος φρεάτιο υδροσυλλογής (ενδεικτική θέση)
- Υφιστάμενος ορθογωνικός αγωγός αποχέτευσης ομβρίων διαστάσεων 2,00μ. x 1,00μ.
- Υφιστάμενος σωληνωτός αγωγός αποχέτευσης ομβρίων διαμέτρου 700χλστ.
- Υφιστάμενο φρεάτιο υδροσυλλογής
- Νέος αγωγός αποχέτευσης ακαθάρτων διαμέτρου 250χλστ. και μήκους 45,00μ.
- Υφιστάμενος αγωγός αποχέτευσης ακαθάρτων
- Καταργούμενος αγωγός αποχέτευσης ακαθάρτων
- Υφιστάμενος δίδυμος καταθλιπτικός αγωγός αποχέτευσης ακαθάρτων διαμέτρου 300χλστ.

ΠΑΡΑΤΗΡΗΣΕΙΣ

1. Το τοπογραφικό υπόβαθρο και τα υψομετρικά στοιχεία της περιοχής δυτικά της οδού Χρυσοστόμου Σμύρνης έχουν ληφθεί από τη μελέτη:
"ΟΡΙΣΤΙΚΗ ΜΕΛΕΤΗ ΒΑΣΙΚΩΝ ΣΥΛΛΕΚΤΗΡΩΝ & ΜΕΛΕΤΗ ΟΛΟΚΛΗΡΩΣΗΣ ΣΥΛΛΕΚΤΗΡΩΝ ΑΠΟΡΡΟΗΣ ΟΜΒΡΙΩΝ ΥΔΑΤΩΝ ΤΗΣ ΟΔΟΥ ΧΡ.ΣΜΥΡΝΗΣ ΚΑΙ ΠΕΡΙΣ ΣΤΟ Δ.ΜΟΣΧΑΤΟΥ", ΥΠ.ΥΠΟ.ΜΕ.ΔΙΚΤΑΒΑΛΙΟ, ΑΝΑΛΥΣΗ ΣΥΜΒΟΥΛΟΙ ΜΗΧΑΝΙΚΟΙ ΕΕ - ΔΙΑΣΤΑΣΕΙΣ ΕΕ - ΕΙΡΗΝΗ ΦΩΤΟΠΟΥΛΟΥ, ΟΚΤΩΒΡΙΟΣ 2011
2. Η ακριβής θέση των φρεατίων υδροσυλλογής θα καθορισθεί κατά την εφαρμογή επί του εδάφους της Οριστικής μελέτης.

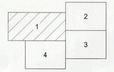

ΕΛΛΗΝΙΚΗ ΔΗΜΟΚΡΑΤΙΑ
ΠΕΡΙΦΕΡΕΙΑ ΑΤΤΙΚΗΣ
ΔΗΜΟΣ ΜΟΣΧΑΤΟΥ-ΤΑΥΡΟΥ

ΑΠΟΤΥΠΩΣΗ ΔΙΚΤΥΟΥ ΟΜΒΡΙΩΝ ΚΑΙ ΕΡΕΥΝΑ ΓΙΑ ΤΗΝ ΕΠΕΚΤΑΣΗ ΣΤΑ ΟΡΙΑ ΤΟΥ ΔΗΜΟΥ

είδος μελέτης: ΥΔΡΑΥΛΙΚΗ ΜΕΛΕΤΗ

φάση μελέτης: ΟΡΙΣΤΙΚΗ ΜΕΛΕΤΗ

τίτλος σχεδίου: ΟΡΙΖΟΝΤΙΟΓΡΑΦΙΑ ΕΡΓΩΝ

αρ. σχεδίου: 2.1

κλίμακα: 1:500

σύνταξη μελέτης: NAMA ΣΥΜΒΟΥΛΟΙ ΜΗΧΑΝΙΚΟΙ & ΜΕΛΕΤΗΤΕΣ Α.Ε.

υπογραφή: Μ. ΚΑΛΟΥΔΗΣ

ΓΙΑ ΤΗΝ ΥΠΗΡΕΣΙΑ		ΟΝΟΜΑΤΕΠΩΝΥΜΟ	ΗΜΕΡΟΜΗΝΙΑ	ΥΠΟΓΡΑΦΗ
ΕΛΕΓΧΘΗΚΕ	Η ΕΠΙΒΛΕΠΟΥΣΑ ΜΗΧΑΝΙΚΟΣ	ΜΕΛΠΟΜΕΝΗ ΜΗΛΙΟΥ	16/6/2015	
ΘΕΩΡΗΘΗΚΕ	Η ΔΙΕΥΘΥΝΤΡΙΑ ΤΕΧΝ. ΥΠΗΡ. & ΔΟΜ/ΣΗΣ	ΜΑΡΙΑ ΓΙΑΝΝΑΚΟΥΡΗ	15/6/16	

ΑΠΡΙΛΙΟΣ 2019