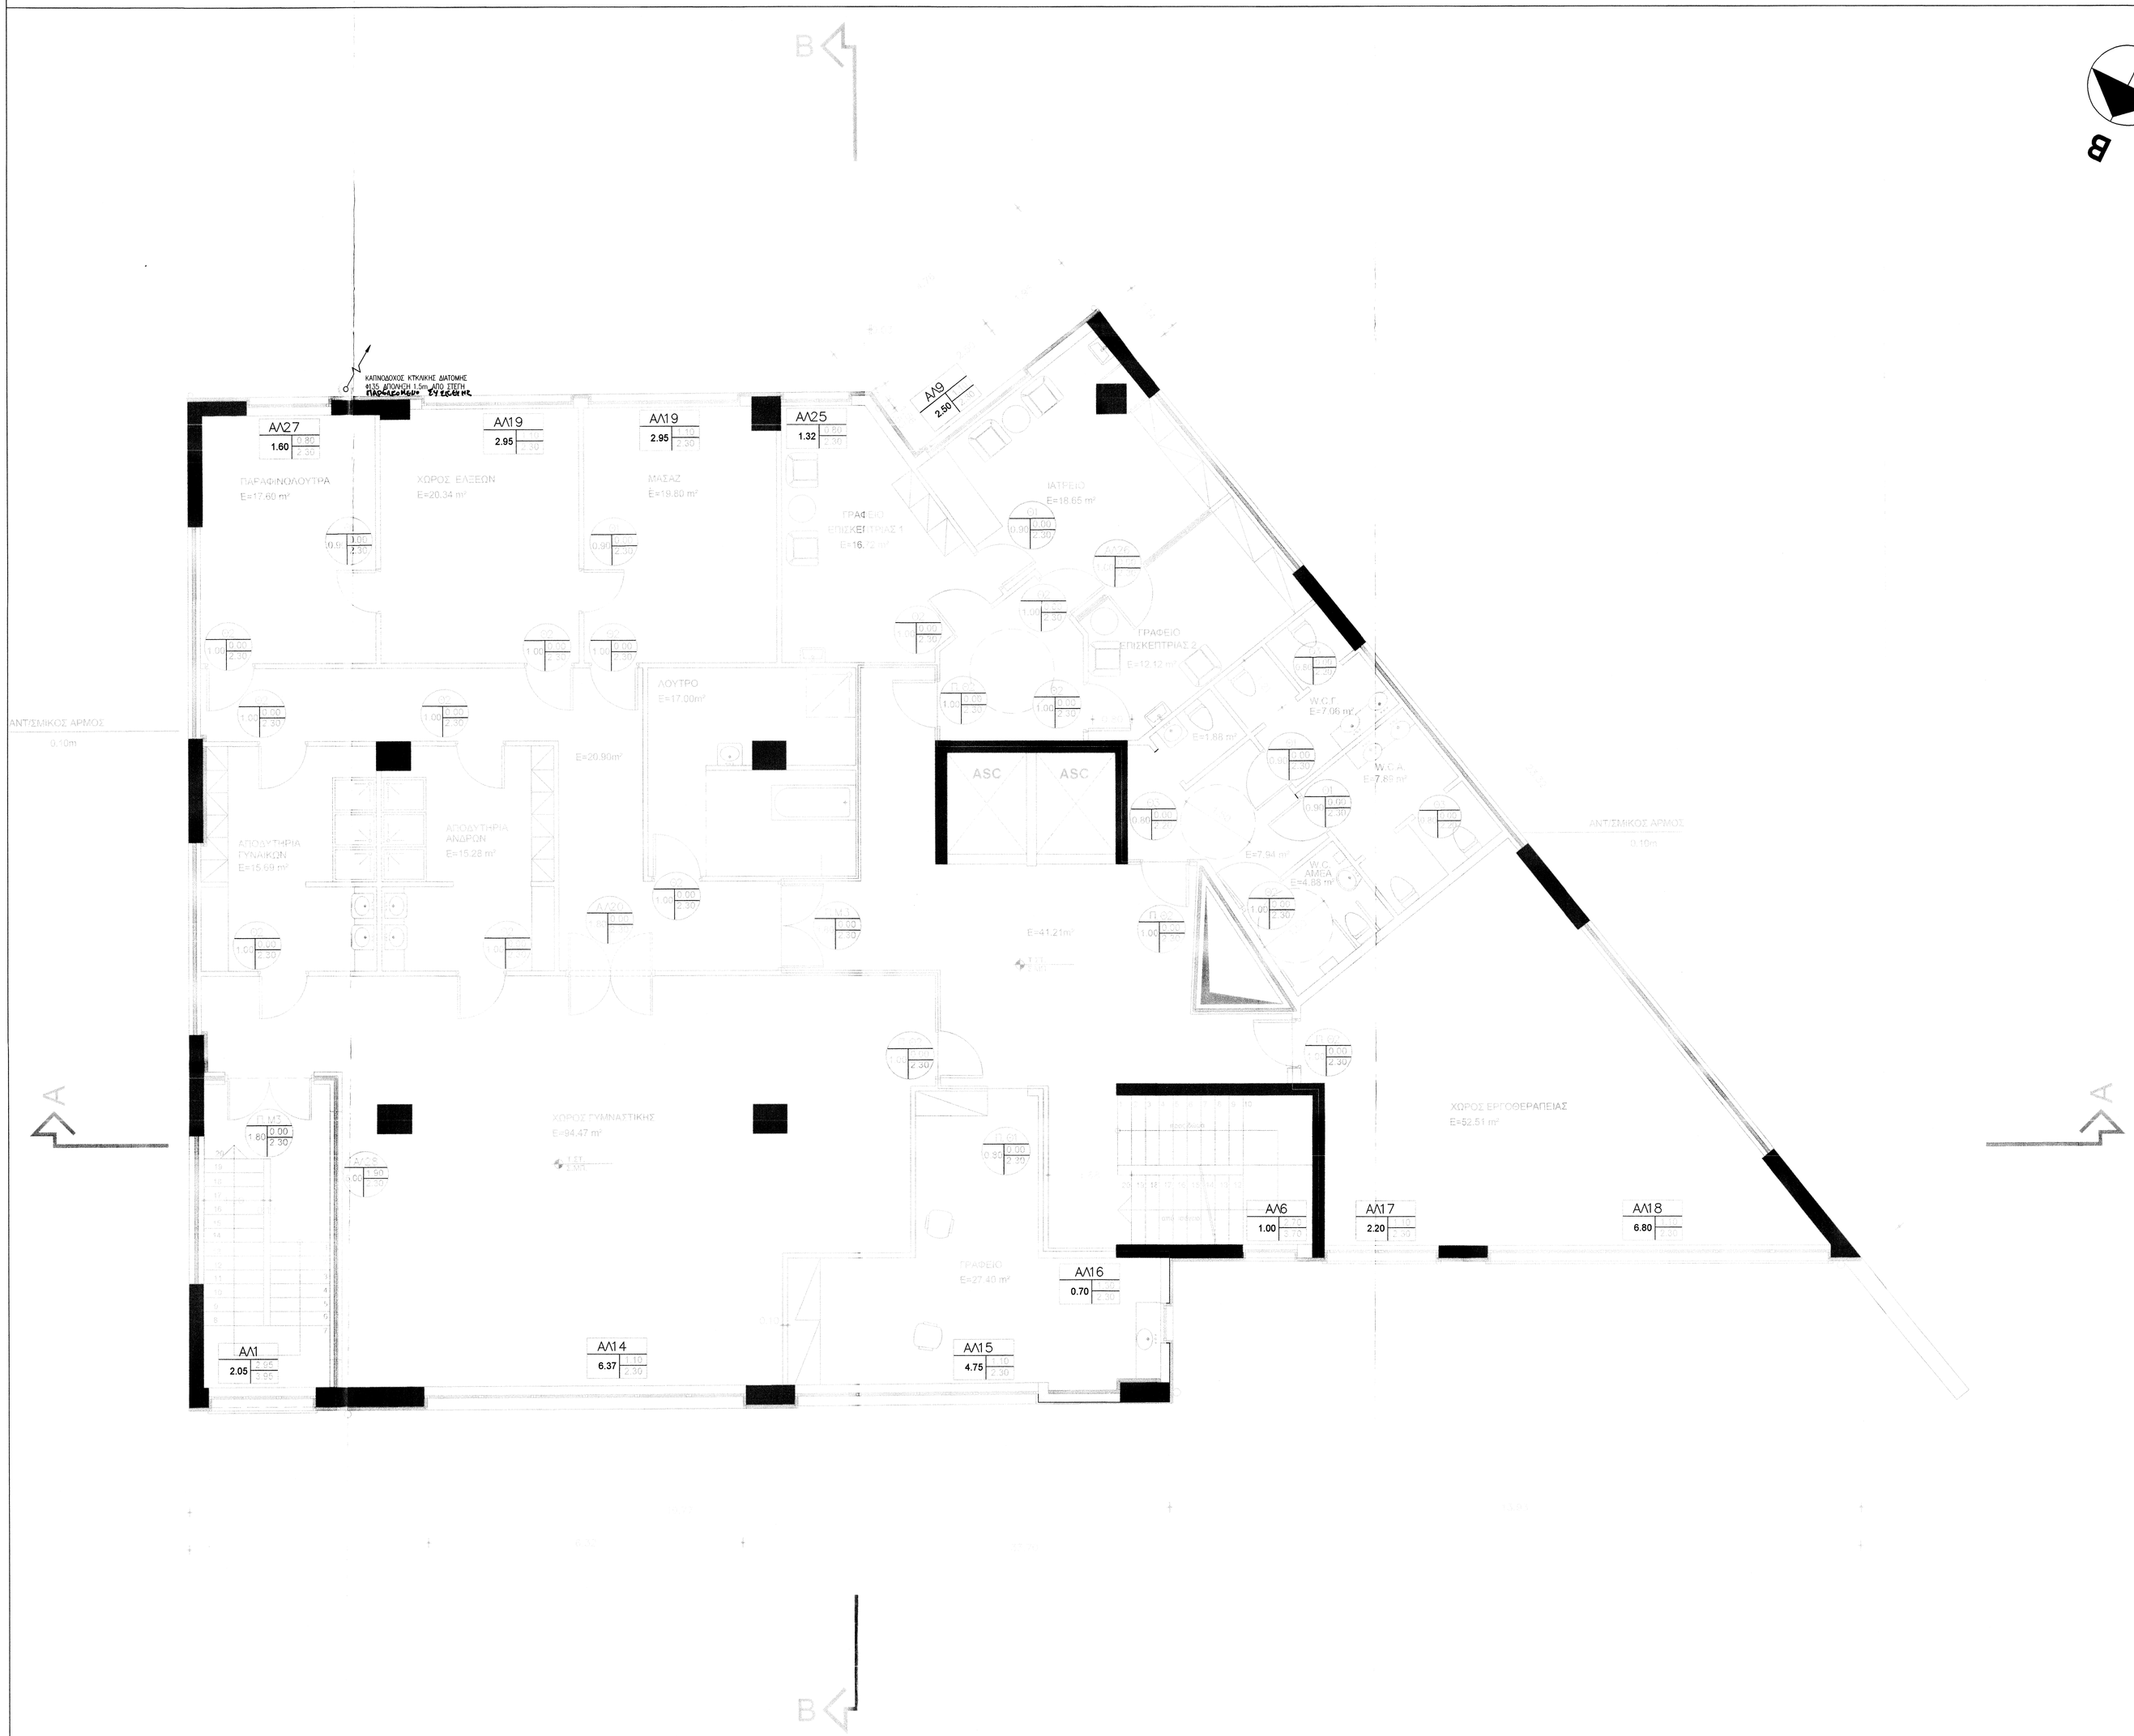

ΤΠΟΜΝΗΜΑ ΣΤΜΒΟΛΩΝ	
	ΡΥΘΜΙΣΤΗΣ ΠΙΕΣΗΣ
	ΦΙΛΤΡΟ ΑΕΡΙΟΥ
	ΣΤΑΜΑΤΗΤΟΣ ΣΤΗΔΕΣΜΟΣ
	ΟΡΑΤΟΣ ΣΩΛΗΝΑΣ ΑΕΡΙΟΥ
	ΜΗ ΟΡΑΤΟΣ ΣΩΛΗΝΑΣ ΑΕΡΙΟΥ
	ΟΔΕΤΕΙΗ ΕΝΤΟΣ ΠΡΟΣΤΑΤΕΥΤΙΚΟΥ ΑΓΩΓΟΥ
	ΜΟΝΩΤΙΚΟ ΣΤΟΙΧΕΙΟ
	ΒΑΝΑ ΠΥΡΟΠΡΟΣΤΑΣΙΑΣ
	ΒΑΝΑ ΑΕΡΙΟΥ
	ΗΛΕΚΤΡΟΜΑΓΝΗΤΙΚΗ ΒΑΝΑ ΑΕΡΙΟΥ
	ΑΛΛΑΓΗ ΔΙΑΤΟΜΗΣ
	ΑΛΛΑΓΗ ΕΠΙΠΕΔΟΥ/ΟΡΟΦΟΥ
	ΑΛΛΑΓΗ ΣΤΑΘΜΗΣ (ΑΝΟΔΟΣ/ΚΑΘΟΔΟΣ)
M	ΜΕΤΡΗΤΗΣ ΑΕΡΙΟΥ
A	ΑΝΑΚΝΕΤΗΣ ΑΕΡΙΟΥ
	ΚΟΜΒΙΟ ΕΝΕΡΓΟΠΟΙΗΣΗΣ Η/Β

εργοδότης
ΔΗΜΟΣ ΜΟΣΧΑΤΟΥ - ΤΑΥΡΟΥ ΑΤΤΙΚΗΣ

έργο
ΑΝΑΘΕΩΡΗΣΗ ΤΗΣ ΥΠ. ΑΡΙΘΜ. 17/2008 ΟΙΚ. ΑΔΕΙΑΣ ΓΙΑ ΑΛΛΑΓΗ ΜΗΧΑΝΙΚΩΝ, ΑΛΛΑΓΗ ΧΡΗΣΗΣ ΙΣΟΓΕΙΟΥ ΚΑΙ Α' ΟΡΟΦΟΥ ΣΕ ΚΑ.ΠΗ. ΚΑΤΑΡΓΗΣΗ ΥΠΟΛΟΙΠΩΝ ΟΡΟΦΩΝ , ΚΑΙ ΡΥΘΜΙΣΕΙΣ ΜΕ ΤΟΝ Ν. 4178/13.

θέση
ΟΔΟΣ ΤΙΜΟΘΕΟΥ ΕΥΓΕΝΙΚΟΥ 5, ΤΑΥΡΟΣ, ΑΤΤΙΚΗ

θέμα σχεδίου
ΚΑΥΣΙΜΟ ΑΕΡΙΟ
ΚΑΤΟΨΗ Α' ΟΡΟΦΟΥ

φάση μελέτης: ΟΡΙΣΤΙΚΗ ΜΕΛΕΤΗ

ΚΑ03

ημερομηνία: ΜΑΡΤΙΟΣ 2019
κλίμακα: 1/50

ομάδα μελέτης
ΑΡΧΙΤΕΚΤΟΝΙΚΕΣ ΜΕΛΕΤΕΣ:
ΕΥΣΤΑΘΙΟΥ ΔΗΜΗΤΡΑ, ΑΡΧΙΤΕΚΤΩΝ ΜΗΧΑΝΙΚΟΣ

ΣΤΑΤΙΚΕΣ ΜΕΛΕΤΕΣ:
ΜΗΛΙΟΥ ΜΕΛΠΟΜΕΝΗ, ΠΟΛΙΤΙΚΟΣ ΜΗΧΑΝΙΚΟΣ

ΜΕΛΕΤΕΣ Η/Μ ΕΓΚΑΤΑΣΤΑΣΕΩΝ:
ΘΕΟΦΑΝΟΥΣ ΘΕΟΦΑΝΗΣ, ΜΗΧΑΝΟΛΟΓΟΣ ΜΗΧΑΝΙΚΟΣ Τ.Ε
ΔΙΟΝΥΣΟΠΟΥΛΟΣ ΚΩ/ΝΟΣ, ΗΛΕΚΤΡΟΛΟΓΟΣ ΜΗΧΑΝΙΚΟΣ ΤΕ

υπογραφή - σφραγίδα μελετητή
ΘΕΟΦΑΝΟΥΣ ΘΕΟΦΑΝΗΣ
ΜΗΧΑΝΟΛΟΓΟΣ ΜΗΧΑΝΙΚΟΣ ΤΕ
110519

δικαιώθηκε
υπογραφή

19 ΙΟΥΝ. 2020