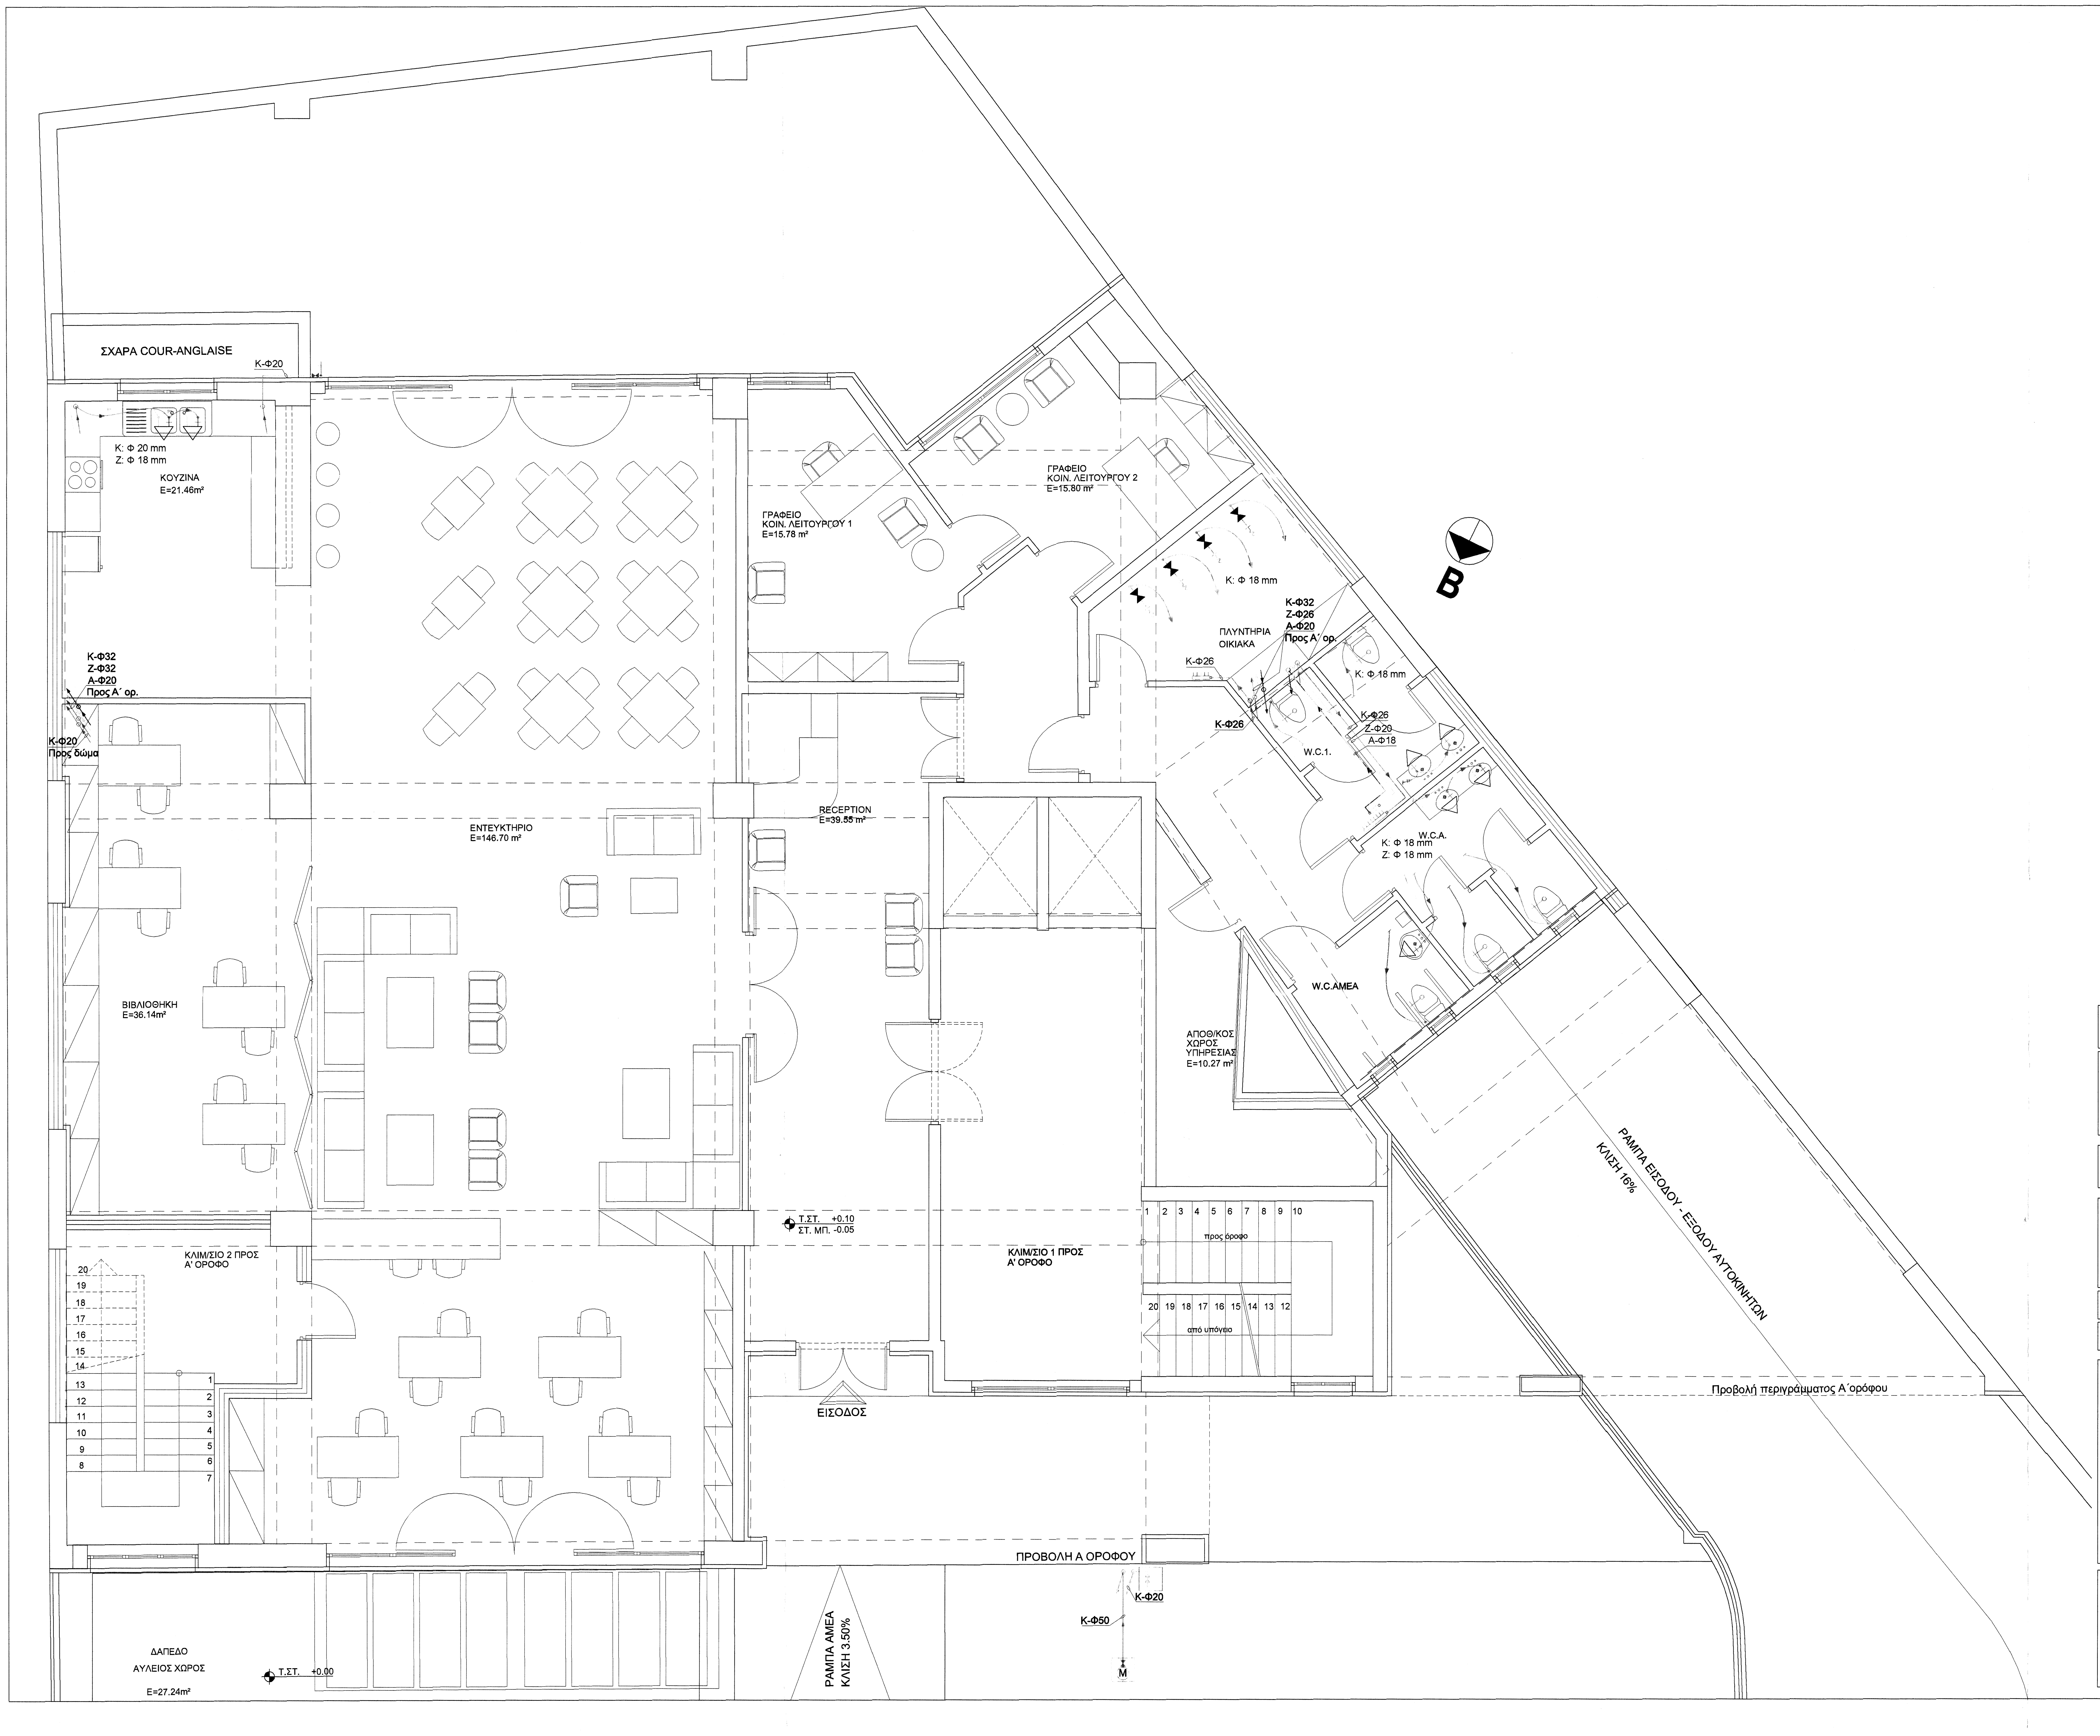
ΣΧΑΡΑ COUR-ANGLAISE
K-Φ20
K: Φ 20 mm
Z: Φ 18 mm
ΚΟΥΖΙΝΑ
E=21.46m²
K-Φ32
Z-Φ32
A-Φ20
Προς Α΄ ορ.
K-Φ20
Προς δώμα
ΒΙΒΛΙΟΘΗΚΗ
E=36.14m²
ΚΛΙΜ/ΣΙΟ 2 ΠΡΟΣ
Α' ΟΡΟΦΟ
20
19
18
17
16
15
14
13
12
11
10
9
8
1
2
3
4
5
6
7
ΕΝΤΕΥΚΤΗΡΙΟ
E=146.70 m²
ΓΡΑΦΕΙΟ
ΚΟΙΝ. ΛΕΙΤΟΥΡΓΟΥ 1
E=15.78 m²
ΓΡΑΦΕΙΟ
ΚΟΙΝ. ΛΕΙΤΟΥΡΓΟΥ 2
E=15.80 m²
RECEPTION
E=39.55 m²
K: Φ 18 mm
K-Φ32
Z-Φ26
A-Φ20
Προς Α΄ ορ.
ΠΛΥΝΤΗΡΙΑ
ΟΙΚΙΑΚΑ
K-Φ26
K-Φ26
K: Φ 18 mm
K-Φ26
Z-Φ20
A-Φ18
W.C.1.
W.C.A.
K: Φ 18 mm
Z: Φ 18 mm
W.C.AMEA
ΑΠΟΘ/ΚΟΣ
ΧΩΡΟΣ
ΥΠΗΡΕΣΙΑΣ
E=10.27 m²
B
Τ.ΣΤ. +0.10
ΣΤ. ΜΠ. -0.05
ΚΛΙΜ/ΣΙΟ 1 ΠΡΟΣ
Α' ΟΡΟΦΟ
1 2 3 4 5 6 7 8 9 10
προς όροφο
20 19 18 17 16 15 14 13 12
από υπόγειο
ΕΙΣΟΔΟΣ
ΡΑΜΠΑ ΕΙΣΟΔΟΥ - ΕΞΟΔΟΥ ΑΥΤΟΚΙΝΗΤΩΝ
ΚΛΙΣΗ 16%
Προβολή περιγράμματος Α΄ορόφου
ΠΡΟΒΟΛΗ Α ΟΡΟΦΟΥ
ΡΑΜΠΑ ΑΜΕΑ
ΚΛΙΣΗ 3.50%
K-Φ20
K-Φ50
M
ΔΑΠΕΔΟ
ΑΥΛΕΙΟΣ ΧΩΡΟΣ
E=27.24m²
Τ.ΣΤ. +0.00

ΥΠΟΜΝΗΜΑ

⋈	ΣΦΑΙΡΙΚΗ ΒΑΝΑ
┼	ΟΡΓΑΝΟ ΕΚΡΟΗΣ ΚΡΟΥΝΟΣ ΕΚΚΕΝΩΣΗΣ
△	ΜΠΑΤΑΡΙΑ ΚΡΙΟΥ (Κ) - ΖΕΣΤΟΥ (Ζ) ΝΕΡΟΥ
~△	ΜΠΑΤΑΡΙΑ (Κ) - (Ζ) ΝΕΡΟΥ ΜΕ ΚΙΝΗΤΟ ΚΑΤΑΙΟΝΗΤΗΡΑ
┬	ΟΡΓΑΝΟ ΕΚΡΟΗΣ ΜΕ ΠΛΩΤΗΡΑ
┼	ΟΡΓΑΝΟ ΕΚΡΟΗΣ ΜΕ ΡΑΚΟΡ ΓΙΑ ΕΛΑΣΤΙΚΟ ΣΩΛΗΝΑ
▭	ΟΡΕΙΧΑΛΚΙΝΟΣ ΣΥΛΛΕΚΤΗΣ Φ 1´´ - 1 1/4"
⋈	ΜΕΙΩΤΗΣ ΠΙΕΣΗΣ
⋈	ΑΥΤΟΜΑΤΟΣ ΠΛΗΡΩΣΗΣ
○	ΣΩΛΗΝΩΣΗ ΚΡΥΟΥ ΝΕΡΟΥ
	ΣΩΛΗΝΩΣΗ ΖΕΣΤΟΥ ΝΕΡΟΥ
○	ΣΩΛΗΝΩΣΗ ΑΝΑΚΥΚΛΟΦΟΡΙΑΣ

- * Η ΠΑΡΟΧΗ ΥΔΡΕΥΣΗΣ ΑΠΟ ΤΟΝ ΜΕΤΡΗΤΗ ΜΕΧΡΙ ΤΟΝ ΚΕΝΤΡΙΚΟ ΣΥΛΛΕΚΤΗ ΔΙΑΝΟΜΗΣ ΣΤΟ ΥΠΟΓΕΙΟ ΘΑ ΕΙΝΑΙ Pe-x/Al/Pe Φ 50x4,0 mm
- * ΟΙ ΠΑΡΟΧΕΣ ΟΛΩΝ ΤΩΝ ΥΔΡΑΥΛΙΚΩΝ ΥΠΟΔΟΧΕΩΝ ΑΠΟ ΤΟΥΣ ΤΟΠΙΚΟΥΣ ΣΥΛΛΕΚΤΕΣ ΘΑ ΕΙΝΑΙ Pe-x/Al/Pe Φ 18x2,0 mm.
- * ΟΛΕΣ ΟΙ ΣΩΛΗΝΩΣΕΙΣ ΚΡΥΟΥ- ΖΕΣΤΟΥ ΝΕΡΟΥ ΘΑ ΕΧΟΥΝ ΜΟΝΩΣΗ 9 mm ΕΝΤΟΣ ΤΟΥ ΚΤΗΡΙΟΥ ΚΑΙ ΕΚΤΟΣ ΑΥΤΟΥ13 mm ΓΙΑ ΤΑ ΖΕΣΤΑ και 9mm ΓΙΑ ΤΑ ΚΡΥΑ.
- * ΕΛΑΧΙΣΤΗ ΔΙΑΤΟΜΗ ΣΩΛΗΝΩΝ ΥΔΡΕΥΣΗΣ: DN 15.
- * ΟΛΕΣ ΟΙ ΔΙΑΣΤΑΣΕΙΣ ΕΙΝΑΙ ΣΕ mm.

Εργοδότης:
ΔΗΜΟΣ ΜΟΣΧΑΤΟΥ - ΤΑΥΡΟΥ ΑΤΤΙΚΗΣ

ΑΝΑΘΕΩΡΗΣΗ ΤΗΣ ΥΠ. ΑΡΙΘΜ. 17/2008 ΟΙΚ. ΑΔΕΙΑΣ ΓΙΑ ΑΛΛΑΓΗ ΜΗΧΑΝΙΚΩΝ,
ΑΛΛΑΓΗ ΧΡΗΣΗΣ ΙΣΟΓΕΙΟΥ ΚΑΙ Α' ΟΡΟΦΟΥ ΣΕ ΚΑ.ΠΗ. ΚΑΤΑΡΓΗΣΗ
ΥΠΟΛΟΙΠΩΝ ΟΡΟΦΩΝ , ΚΑΙ ΡΥΘΜΙΣΕΙΣ ΜΕ ΤΟΝ Ν. 4178/13.

Θέση:
ΟΔΟΣ ΤΙΜΟΘΕΟΥ ΕΥΓΕΝΙΚΟΥ 5, ΤΑΥΡΟΣ, ΑΤΤΙΚΗ

Θέμα:

ΥΔΡΕΥΣΗ
ΚΑΤΟΨΗ ΙΣΟΓΕΙΟΥ

Φάση μελέτης: ΟΡΙΣΤΙΚΗ ΜΕΛΕΤΗ
Ημερομηνία :
Κλίμακα : 1/50
Αριθμός σχεδίου :
ΥΔ-2

Ομάδα μελέτης :

Υπογραφή - σφραγίδα μελετητή :

Θεωρήθηκε : Η Δ/ντρια Τ.Υ. [illegible]
Υπογραφή ...ΑΜΑΛΙΑ
Πολιτικός Μηχανικός Τ.Ε
Ημερομηνία : 15/9/2021