



ΤΡΙΣΔΙΑΣΤΑΤΗ ΑΠΕΙΚΟΝΙΣΗ ΚΑΤΑΣΚΕΥΗΣ ΠΛΑΓΙΟΥΔΙΚΤΥΩΜΑΤΟΣ

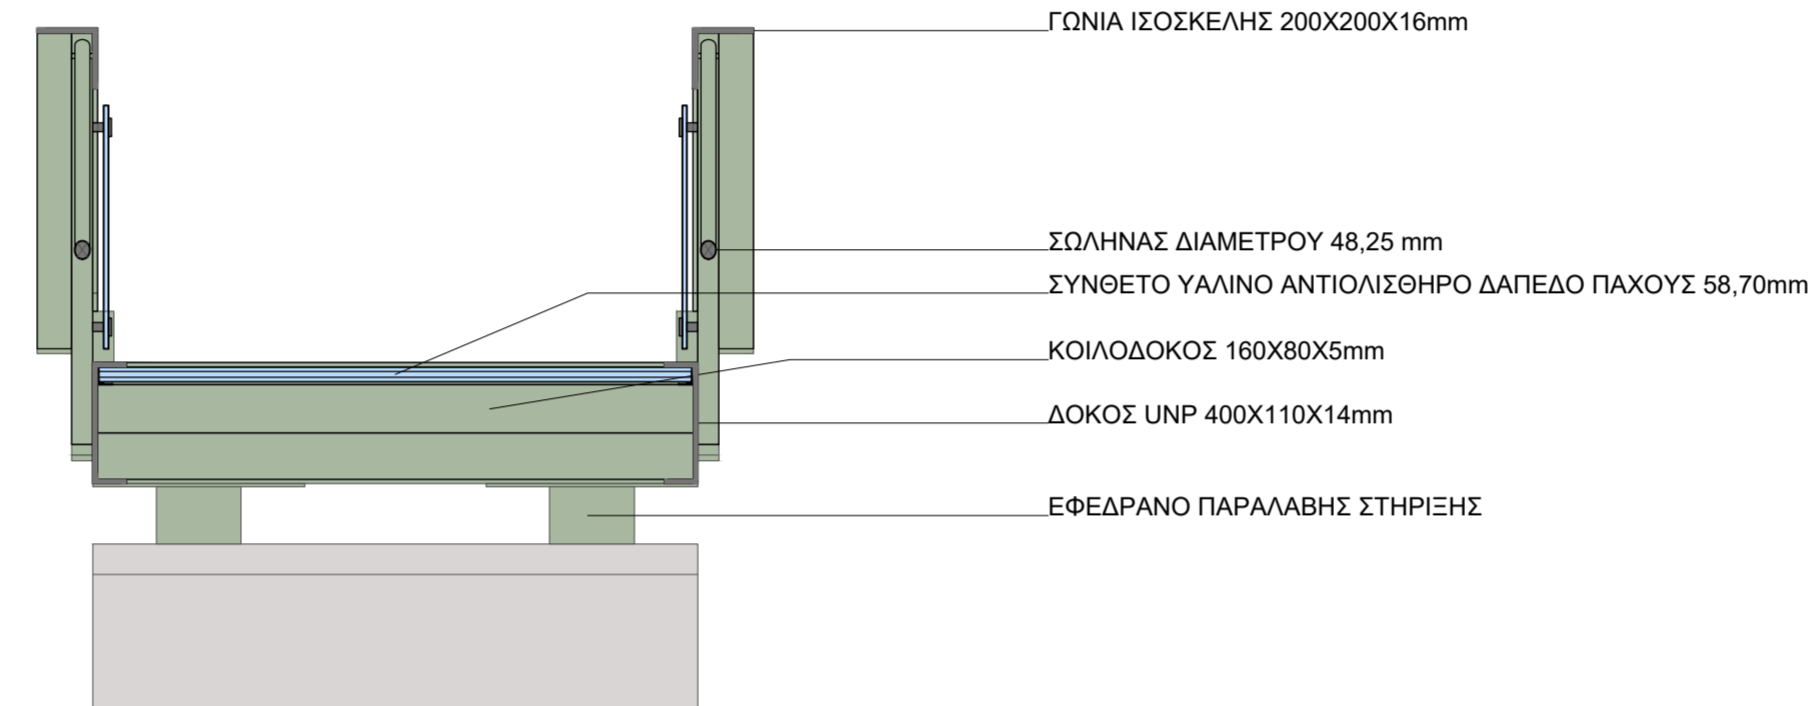

ΕΓΚΑΡΣΙΑ ΤΟΜΗ ΚΛΙΜΑΚΑ 1:25

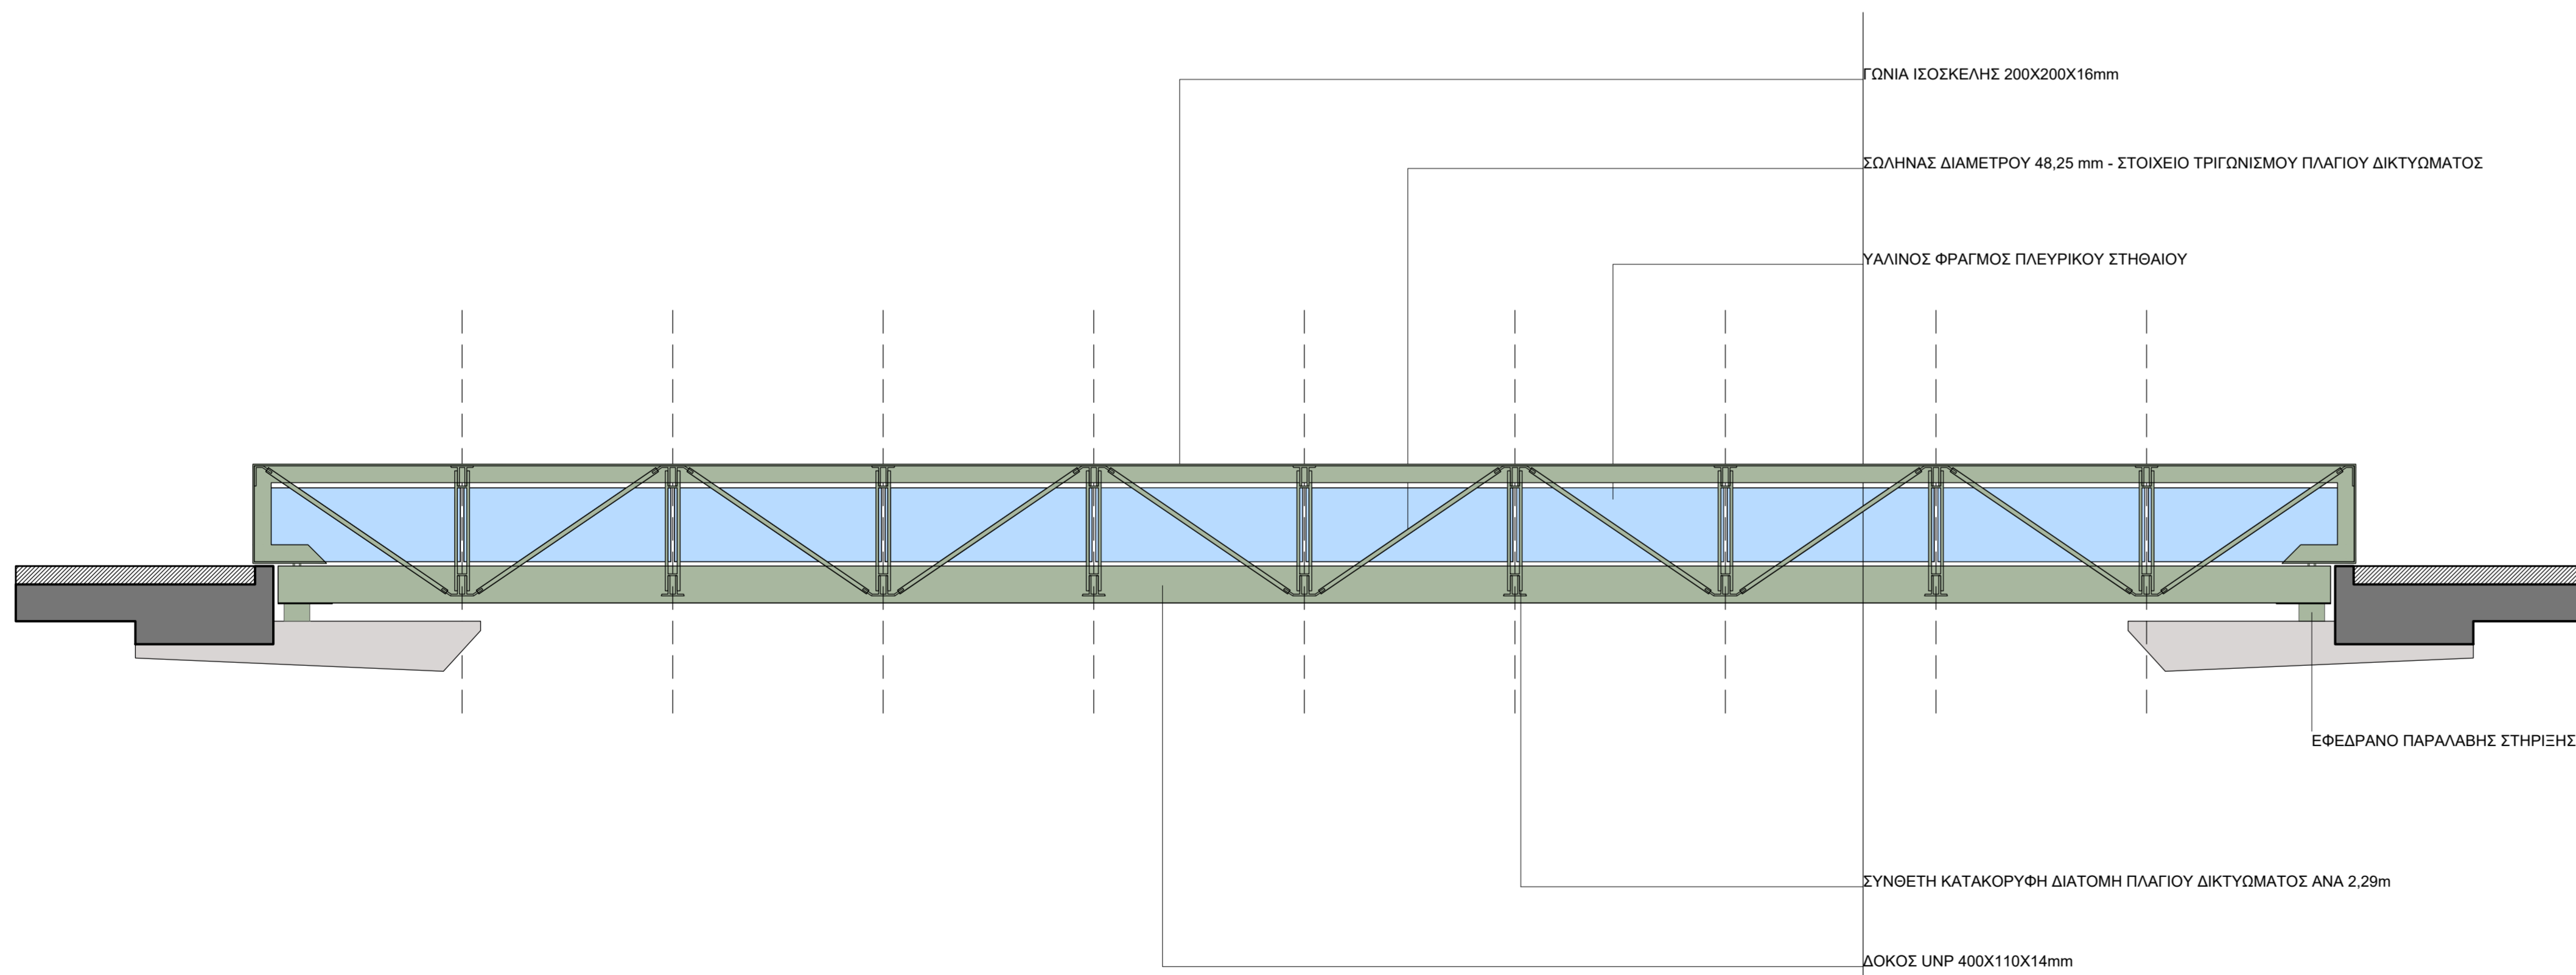

ΟΨΗ

ΙΟΑΝΝΑ ΧΑΣΙΟΤΟΥ
 05.10.2022 18:16

ΕΡΓΟΔΟΤΗΣ: **ΕΛΛΗΝΙΚΗ ΔΗΜΟΚΡΑΤΙΑ
 ΥΠΟΥΡΓΕΙΟ ΥΠΟΔΟΜΩΝ ΚΑΙ ΜΕΤΑΦΟΡΩΝ
 ΓΕΝΙΚΗ ΓΡΑΜΜΑΤΕΙΑ ΥΠΟΔΟΜΩΝ
 ΓΕΝΙΚΗ ΔΙΕΥΘΥΝΣΗ ΥΔΡΑΥΛΙΚΩΝ
 ΛΙΜΕΝΙΚΩΝ ΚΑΙ ΚΤΗΡΙΑΚΩΝ ΥΠΟΔΟΜΩΝ
 ΔΙΕΥΘΥΝΣΗ ΚΤΗΡΙΑΚΩΝ ΥΠΟΔΟΜΩΝ (Δ21)**

ΕΡΓΟ: **ΩΡΙΜΑΝΣΗ ΜΕΛΕΤΩΝ ΓΙΑ ΣΥΝΤΑΞΗ ΦΑΚΕΛΟΥ
 Μ.Π.Ε. ΣΤΟ ΠΛΑΙΣΙΟ ΕΡΓΑΣΙΩΝ ΠΡΟΕΤΟΙΜΑΣΙΑΣ
 ΣΤΑΔΙΟΥ Β.Ι Β' ΦΑΣΗΣ Σ.Δ.Ι.Τ. ΕΡΓΟΥ:
 "ΑΝΕΓΕΡΣΗ ΚΤΗΡΙΑΚΩΝ ΕΓΚΑΤΑΣΤΑΣΕΩΝ ΓΙΑ ΤΗ ΣΤΕΓΑΣΗ ΤΩΝ
 ΥΠΗΡΕΣΙΩΝ ΤΗΣ ΓΕΝΙΚΗΣ ΓΡΑΜΜΑΤΕΙΑΣ ΥΠΟΔΟΜΩΝ ΤΟΥ
 ΥΠΟΥΡΓΕΙΟΥ ΥΠΟΔΟΜΩΝ ΚΑΙ ΜΕΤΑΦΟΡΩΝ ΚΑΙ ΔΙΑΜΟΡΦΩΣΗ
 ΠΕΡΙΒΑΛΛΟΝΤΟΣ ΧΩΡΟΥ (ΣΥΝΔΕΣΗ ΜΕ ΕΡΓΑ ΑΝΑΠΛΑΣΗΣ Α.Ε.)"**

ΘΕΣΗ: **ΟΔΟΣ ΠΕΙΡΑΙΩΣ 166, Τ.Κ. 118-54
 ΔΗΜΟΣ ΜΟΣΧΑΤΟΥ - ΤΑΥΡΟΥ**

ΑΝΑΔΟΧΟΣ
 ΤΕΧΝΙΚΟΣ
 ΣΥΜΒΟΥΛΟΣ: **Κ. ΧΕΛΙΔΩΝΗ & ΣΙΑ Ε.Ε. - ΑΡΣΙΣ ΑΡΧΙΤΕΚΤΟΝΕΣ**

ΟΜΑΔΑ
 ΣΥΜΒΟΥΛΩΝ: **ΜΑΥΡΟΓΕΩΡΓΗΣ ΚΑΙ ΣΥΝΕΡΓΑΤΕΣ ΜΕΛΕΤΗΤΙΚΗ Ι.Κ.Ε.-ΜΣΜ Consulting
 ΠΑΝΑΓΙΩΤΗΣ ΨΥΧΟΓΙΟΣ Πολιτικός Μηχανικός
 Α. Δ. ΜΑΪΣΤΡΟΣ Μηχανολόγος Ηλεκτρολόγος Μηχανικός
 ΝΙΚΟΛΑΟΣ ΓΙΑΝΝΟΥΛΗΣ Πολιτικός Μηχανικός**

ΣΧΕΔΙΑ ΠΡΟΤΑΣΗΣ

ΤΙΤΛΟΣ ΣΧΕΔΙΟΥ: **ΚΑΤΑΣΚΕΥΑΣΤΙΚΗ ΔΙΕΡΕΥΝΗΣΗ
 ΓΕΦΥΡΑΣ ΚΤΗΡΙΟΥ
 ΟΨΗ, ΕΓΚΑΡΣΙΑ ΤΟΜΗ ΚΑΙ
 ΤΡΙΣΔΙΑΣΤΑΤΗ ΑΠΕΙΚΟΝΙΣΗ**

ΑΡ. ΣΧΕΔΙΟΥ: **Κ.03**

ΚΛΙΜΑΚΑ: **1:50**

ΧΡΟΝΟΣ ΜΕΛΕΤΗΣ: **ΙΟΥΛΙΟΣ 2022**

ΟΙ ΣΥΜΒΟΥΛΟΙ **ΕΛΕΓΧΘΗΚΕ** ΘΕΩΡΗΘΗΚΕ

ΑΡΣΙΣ ΑΡΧΙΤΕΚΤΟΝΕΣ
 Κ. ΧΕΛΙΔΩΝΗ ΚΑΙ ΣΙΑ Ε.Ε.
 ΧΑΤΖΗΚΩΣΤΑ 2Α - ΑΘΗΝΑ 115 24
 Α.Φ.Μ. 99721090 - Δ.Ο.Υ. ΚΑ ΑΡΧΙΤΕΚΤΟΝΩΝ
 ΤΗΛ. 210 - 54 24 191

Digitally signed by THEODOROS MAVROGEORGIS
 Date: 2022.08.04 17:18:04 EEST