


<div>Οδός στην οποία θα διακοπεί η κυκλοφορία οχημάτων</div> <div>Με πράσινο χρώμα</div>							
<div>Μερική κατάληψη οδοστρώματος</div> <div>Με κίτρινο χρώμα</div>							
<div>Υφιστάμενη Κυκλοφοριακή Ρύθμιση οχημάτων</div> <div>Με μπλε χρώμα</div>							
ΟΔΟΣ: ΘΕΣΣΑΛΟΝΙΚΗΣ							
ΠΡΟΣΩΡΙΝΕΣ ΚΥΚΛΟΦΟΡΙΑΚΕΣ ΡΥΘΜΙΣΕΙΣ ΓΙΑ ΤΟ ΕΡΓΟ:							
"ΚΑΤΕΠΕΙΓΟΥΣΕΣ ΕΡΓΑΣΙΕΣ ΓΙΑ ΤΗΝ ΑΥΞΗΣΗ-ΑΠΟΚΑΤΑΣΤΑΣΗ ΤΗΣ ΠΑΡΟΧΕΤΕΥΤΙΚΟΤΗΤΑΣ ΑΓΩΓΩΝ ΟΜΒΡΙΩΝ ΣΤΗ Δ.Κ. ΜΟΣΧΑΤΟΥ ΣΤΟ ΠΛΑΙΣΙΟ ΕΙΔΙΚΗΣ ΚΙΝΗΤΟΠΟΙΗΣΗΣ ΠΟΛΙΤΙΚΗΣ ΠΡΟΣΤΑΣΙΑΣ"							
<u>ΥΦΙΣΤΑΜΕΝΗ ΚΑΤΑΣΤΑΣΗ</u>							
ΓΙΑ ΤΗΝ ΕΤΑΙΡΕΙΑ	ΤΕΧΝΙΚΗ ΥΠΗΡΕΣΙΑ ΔΗΜΟΥ ΜΟΣΧΑΤΟΥ-ΤΑΥΡΟΥ						
<div>ΜΟΝΟΠΡΟΣΩΠΗ ΑΝΩΝΥΜΗ ΕΤΑΙΡΕΙΑ ΔΗΜΟΚΡΑΤ</div> <div>[REDACTED]</div> <div>ΑΦΜ: 801480617 - ΔΟΥ: Φ.Α.Ε. ΑΘΗΝΩΝ</div> <div>ΚΩΝ/ΝΟΣ ΚΡΑΤΗΜΕΝΟΣ</div>	<div>Ο ΜΗΧΑΝΙΚΟΣ</div> <div>[REDACTED]</div> <div>ΝΙΚΟΛΑΟΣ Χ ΠΑΣΧΑΛΙΝΟΣ</div> <div>Πολιτικός Μηχανικός</div>	<div>Ο ΠΡΟΪΣΤΑΜΕΝΟΣ</div>	<div>Ο ΔΙΕΥΘΥΝΤΗΣ</div> <div>ΘΕΟΦΑΝΗΣ</div> <div>[REDACTED]</div>				

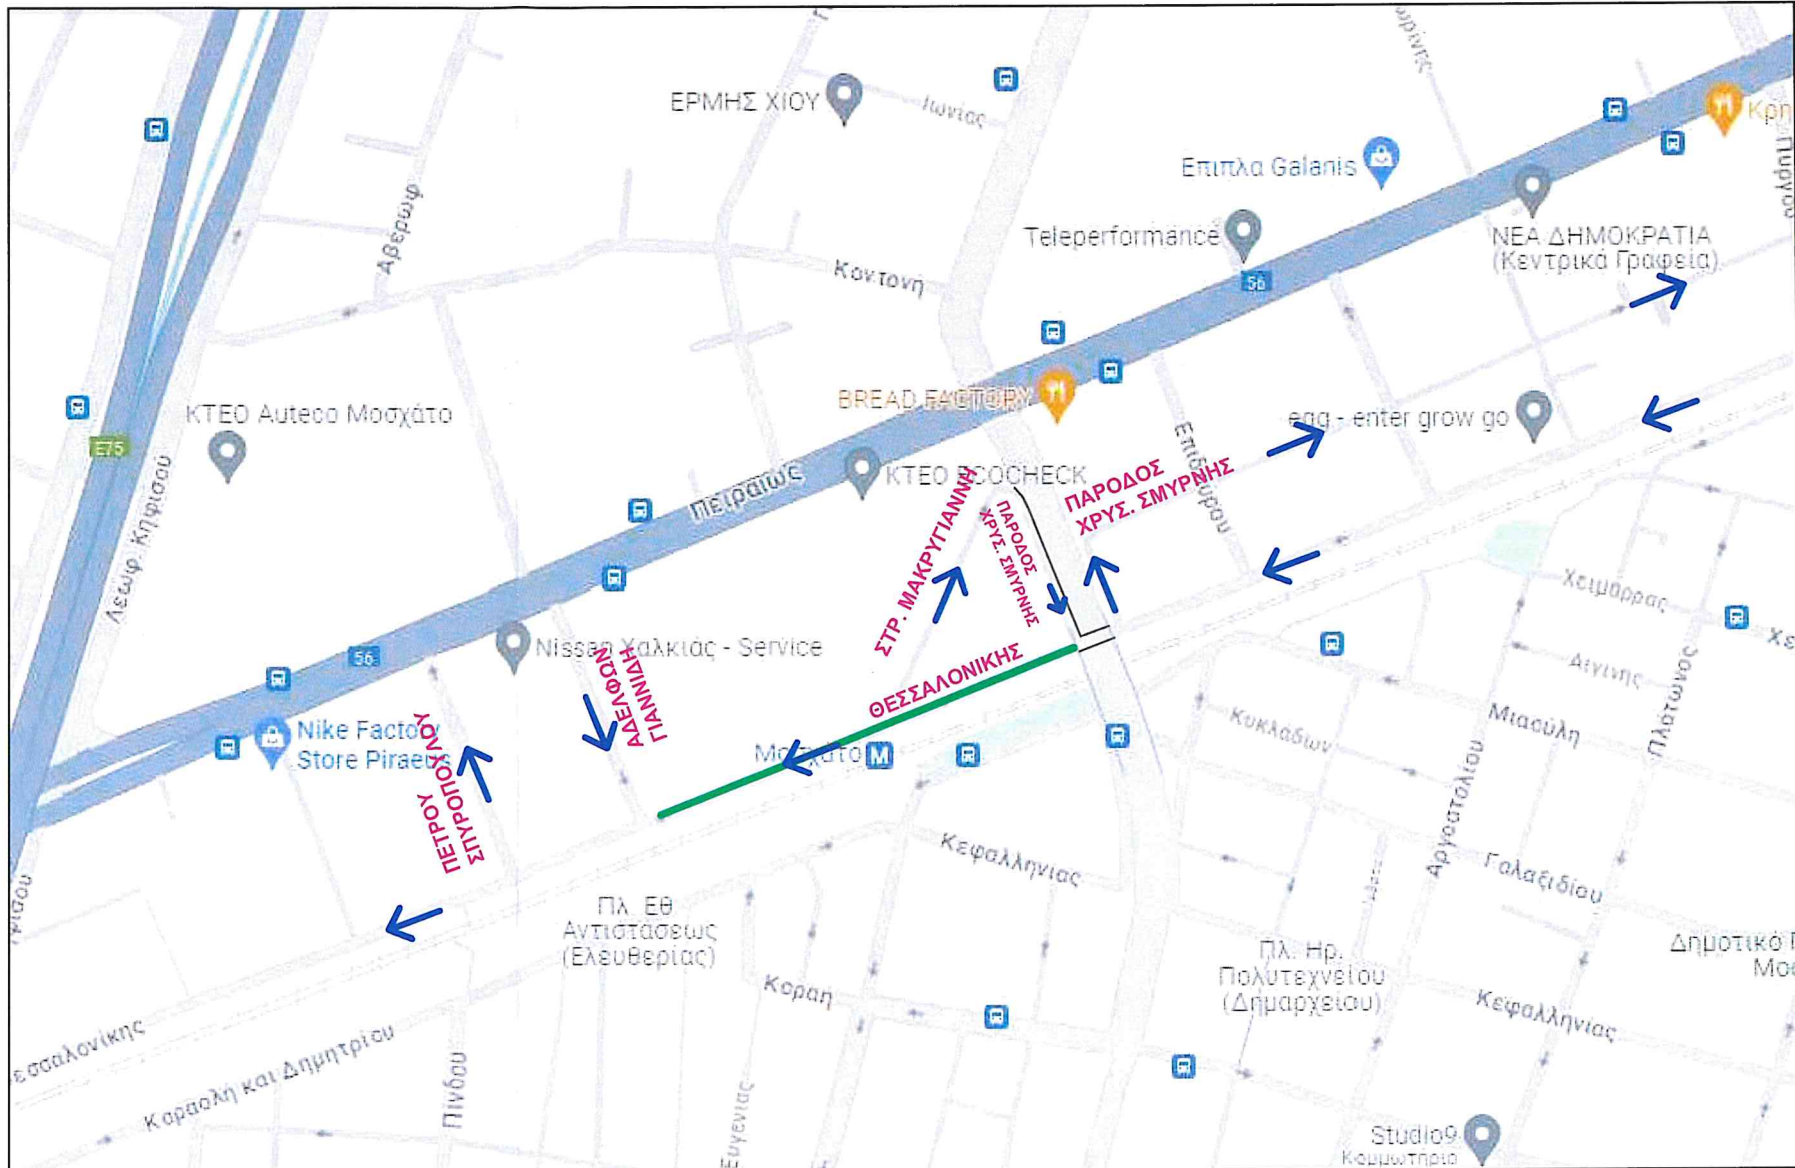

Οδός στην οποία θα διακοπεί η κυκλοφορία οχημάτων	Με πράσινο χρώμα
Μερική κατάληψη οδοστρώματος	Με κίτρινο χρώμα
Προτεινόμενη Κυκλοφοριακή Ρύθμιση οχημάτων	Με κόκκινο χρώμα
ΟΔΟΣ: ΘΕΣΣΑΛΟΝΙΚΗΣ	

ΠΡΟΣΩΡΙΝΕΣ ΚΥΚΛΟΦΟΡΙΑΚΕΣ ΡΥΘΜΙΣΕΙΣ ΓΙΑ ΤΟ ΕΡΓΟ:				
"ΚΑΤΕΠΕΙΓΟΥΣΕΣ ΕΡΓΑΣΙΕΣ ΓΙΑ ΤΗΝ ΑΥΞΗΣΗ-ΑΠΟΚΑΤΑΣΤΑΣΗ ΤΗΣ ΠΑΡΟΧΕΤΕΥΤΙΚΟΤΗΤΑΣ ΑΓΩΓΩΝ ΟΜΒΡΙΩΝ ΣΤΗ Δ.Κ. ΜΟΣΧΑΤΟΥ ΣΤΟ ΠΛΑΙΣΙΟ ΕΙΔΙΚΗΣ ΚΙΝΗΤΟΠΟΙΗΣΗΣ ΠΟΛΙΤΙΚΗΣ ΠΡΟΣΤΑΣΙΑΣ"				
ΠΡΟΤΕΙΝΟΜΕΝΗ ΚΑΤΑΣΤΑΣΗ				
ΓΙΑ ΤΗΝ ΕΤΑΙΡΕΙΑ	ΤΕΧΝΙΚΗ ΥΠΗΡΕΣΙΑ ΔΗΜΟΥ ΜΟΣΧΑΤΟΥ-ΤΑΥΡΟΥ			
	Ο ΜΗΧΑΝΙΚΟΣ	Ο ΠΡΟΪΣΤΑΜΕΝΟΣ	Ο ΔΙΕΥΘΥΝΤΗΣ	
ΚΩΝ/ΝΟΣ ΚΡΑΤΗΜΕΝΟΣ	ΝΙΚΟΛΑΟΣ Χ. ΠΑΣΧΑΛΙΝΟΣ Πολιτικός Μηχανικός		ΘΕΣΣΑΛΟΝΙΚΗΣ Πολιτικός Μηχανικός Τ.Ε.	