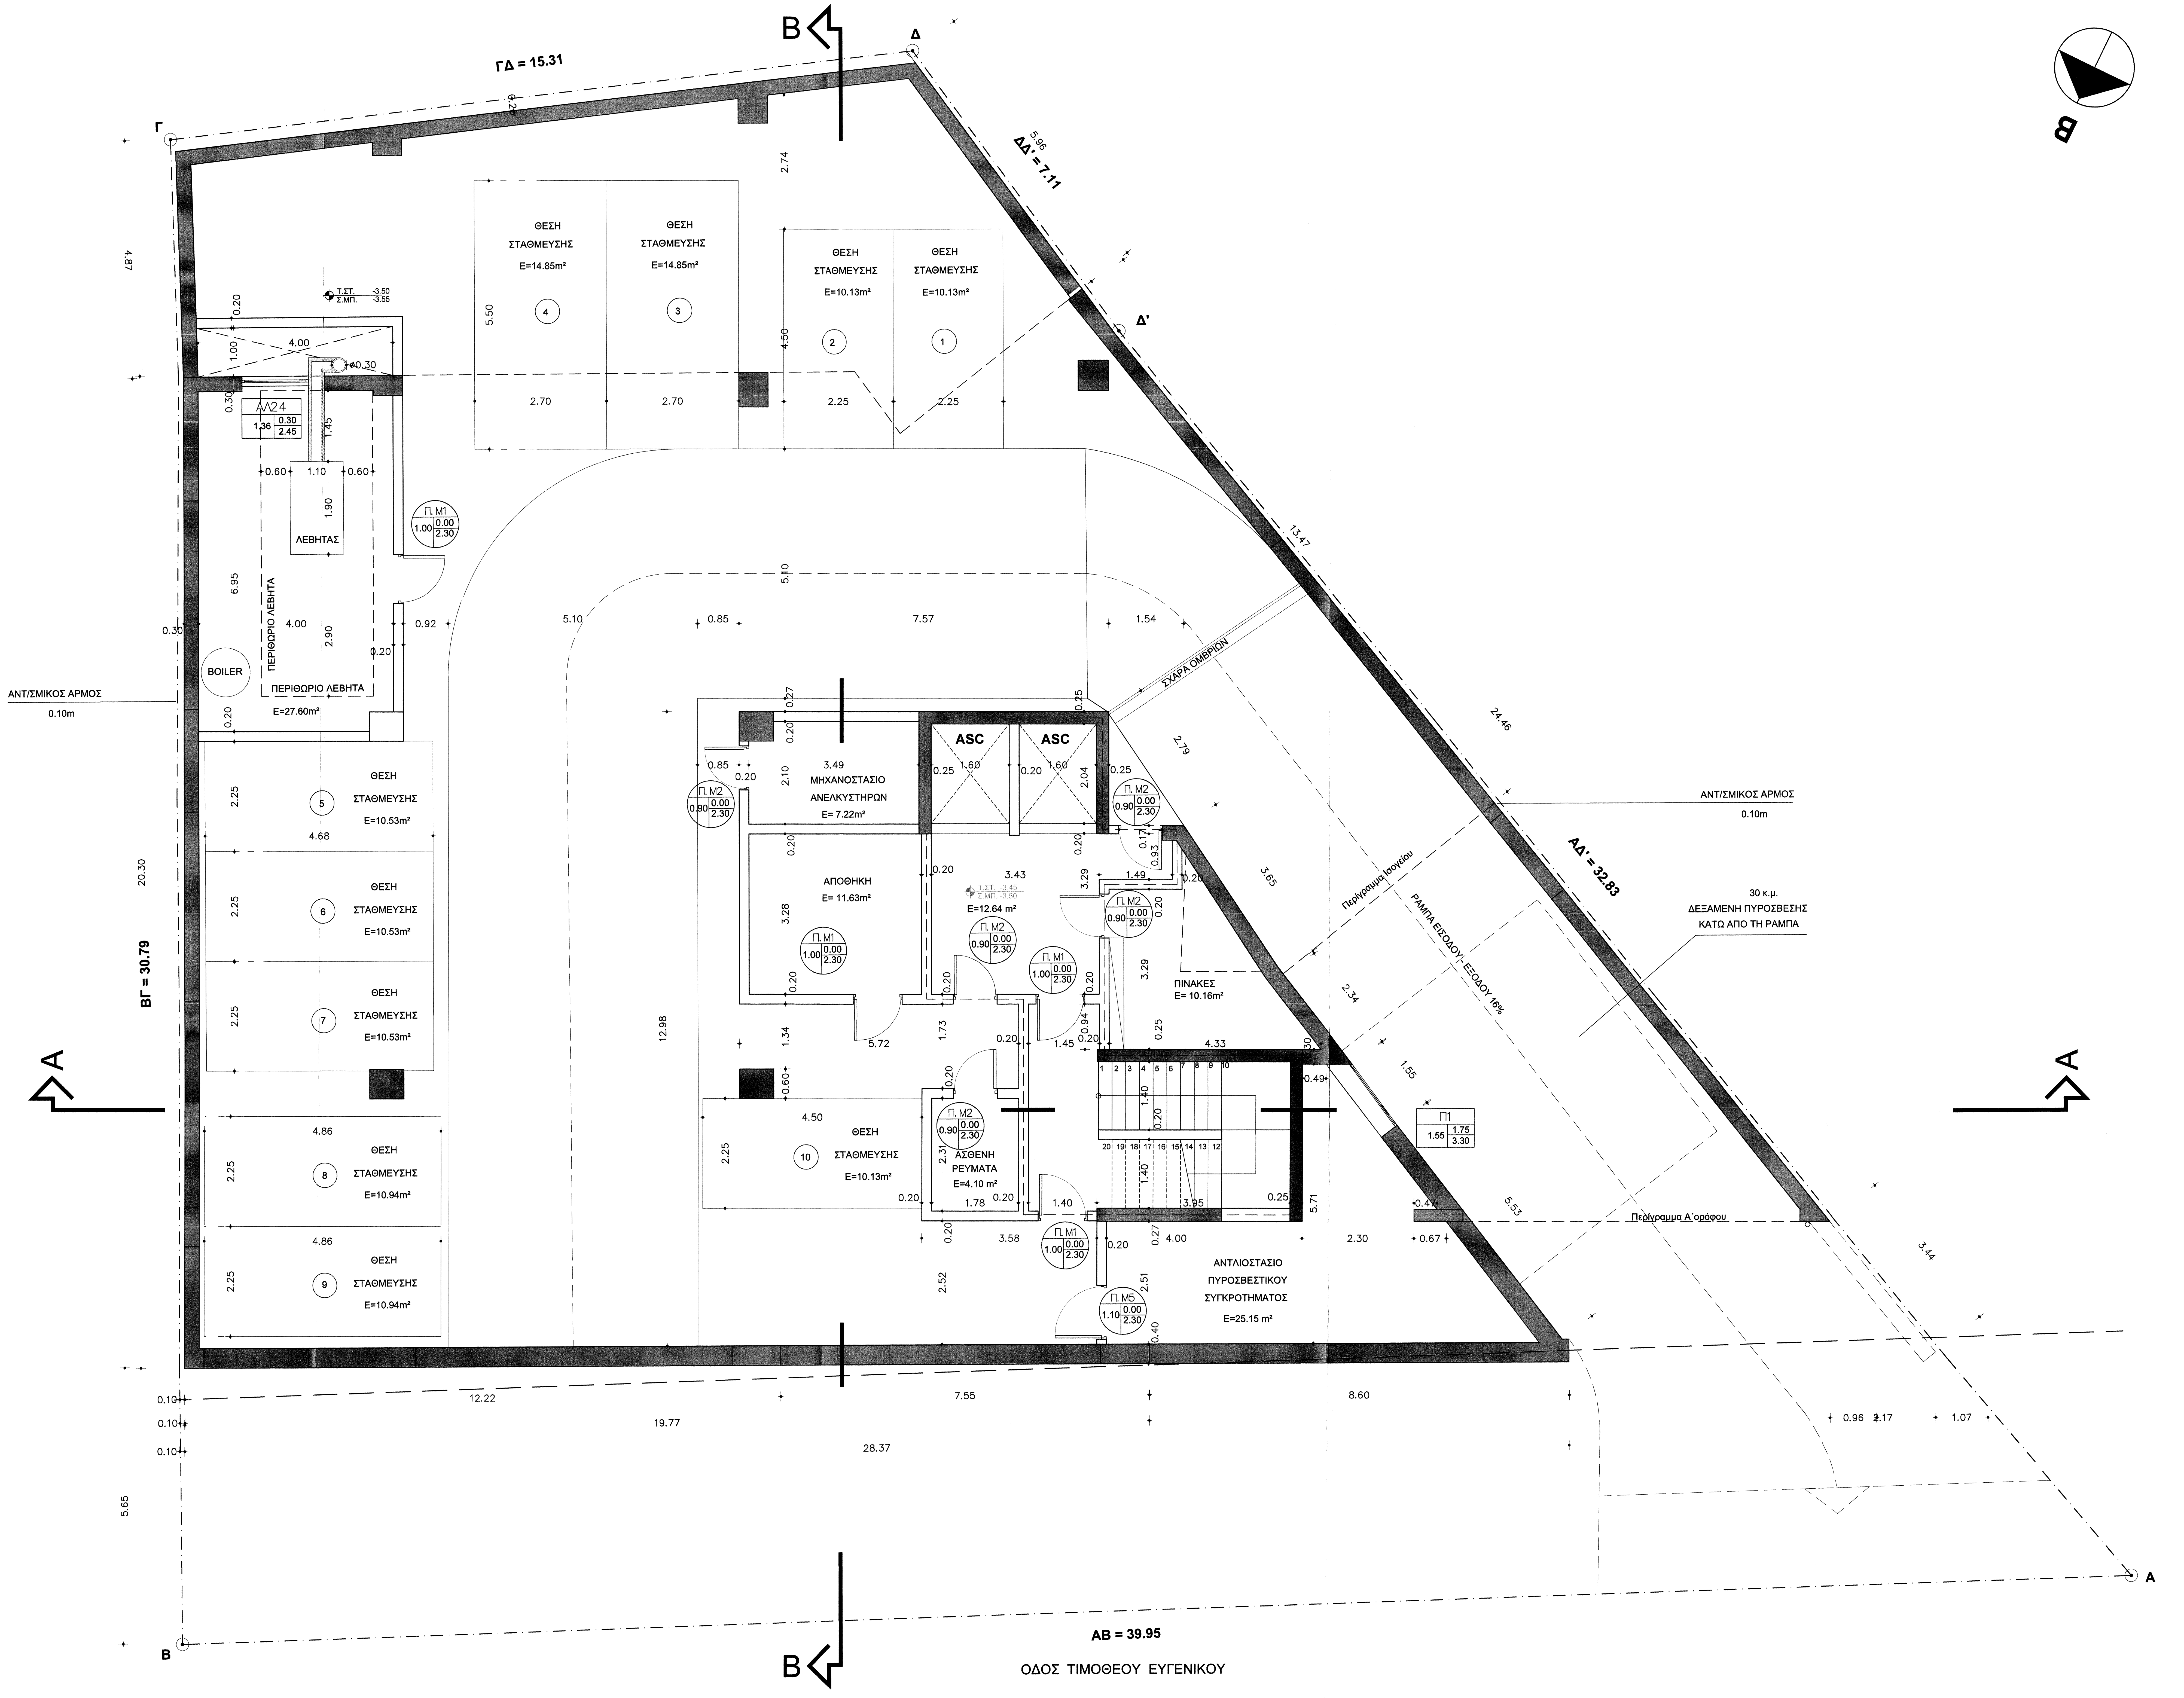
ΓΔ = 15.31
ΔΔ' = 7.11
ΑΔ' = 32.83
ΒΓ = 30.79
ΑΒ = 39.95
ΟΔΟΣ ΤΙΜΟΘΕΟΥ ΕΥΓΕΝΙΚΟΥ
ΑΝΤ/ΣΜΙΚΟΣ ΑΡΜΟΣ 0.10m
ΘΕΣΗ ΣΤΑΘΜΕΥΣΗΣ 1 E=10.13m²
ΘΕΣΗ ΣΤΑΘΜΕΥΣΗΣ 2 E=10.13m²
ΘΕΣΗ ΣΤΑΘΜΕΥΣΗΣ 3 E=14.85m²
ΘΕΣΗ ΣΤΑΘΜΕΥΣΗΣ 4 E=14.85m²
ΘΕΣΗ ΣΤΑΘΜΕΥΣΗΣ 5 E=10.53m²
ΘΕΣΗ ΣΤΑΘΜΕΥΣΗΣ 6 E=10.53m²
ΘΕΣΗ ΣΤΑΘΜΕΥΣΗΣ 7 E=10.53m²
ΘΕΣΗ ΣΤΑΘΜΕΥΣΗΣ 8 E=10.94m²
ΘΕΣΗ ΣΤΑΘΜΕΥΣΗΣ 9 E=10.94m²
ΘΕΣΗ ΣΤΑΘΜΕΥΣΗΣ 10 E=10.13m²
ΛΕΒΗΤΑΣ
BOILER
ΠΕΡΙΘΩΡΙΟ ΛΕΒΗΤΑ E=27.60m²
ΑΛ24
Τ.ΣΤ. -3.50
Σ.ΜΠ. -3.55
ΜΗΧΑΝΟΣΤΑΣΙΟ ΑΝΕΛΚΥΣΤΗΡΩΝ E= 7.22m²
ASC
ASC
ΑΠΟΘΗΚΗ E= 11.63m²
Τ.ΣΤ. -3.45
Σ.ΜΠ. -3.50
E=12.64 m²
ΠΙΝΑΚΕΣ E= 10.16m²
ΑΣΘΕΝΗ ΡΕΥΜΑΤΑ E=4.10 m²
ΑΝΤΛΙΟΣΤΑΣΙΟ ΠΥΡΟΣΒΕΣΤΙΚΟΥ ΣΥΓΚΡΟΤΗΜΑΤΟΣ E=25.15 m²
Π. Μ1
Π. Μ2
Π. Μ5
Π1
ΣΧΑΡΑ ΟΜΒΡΙΩΝ
Περίγραμμα Ισογείου
Περίγραμμα Α'ορόφου
ΡΑΜΠΑ ΕΙΣΟΔΟΥ - ΕΞΟΔΟΥ 16%
30 κ.μ. ΔΕΞΑΜΕΝΗ ΠΥΡΟΣΒΕΣΗΣ ΚΑΤΩ ΑΠΟ ΤΗ ΡΑΜΠΑ
Α
Β
Γ
Δ
Δ'
Β

ΥΠΟΜΝΗΜΑ

▇	ΟΠΛΙΣΜΕΝΟ ΣΚΥΡΟΔΕΜΑ
☰	ΟΠΤΟΠΛΙΝΘΟΔΟΜΗ
═	ΘΕΡΜΟΜΟΝΩΣΗ
═	ΕΞΩΤΕΡΙΚΗ ΘΕΡΜΟΠΡΟΣΟΨΗ
⊕	ΤΕΛΙΚΗ ΣΤΑΘΜΗ / ΣΤΑΘΜΗ ΜΠΕΤΟΝ
Θ	ΞΥΛΙΝΗ ΘΥΡΑ
Μ.Θ	ΜΕΤΑΛΛΙΚΗ ΘΥΡΑ
Π.Θ	ΘΥΡΑ ΞΥΛΙΝΗ ΠΥΡΑΝΤΟΧΗ
Π	ΠΕΡΣΙΔΩΤΟ ΚΟΥΦΩΜΑ
ΑΛ	ΚΟΥΦΩΜΑ ΑΛΟΥΜΙΝΙΟΥ
Π.Μ	ΘΥΡΑ ΜΕΤΑΛΛΙΚΗ ΠΥΡΑΝΤΟΧΗ

εργοδότης
ΔΗΜΟΣ ΜΟΣΧΑΤΟΥ - ΤΑΥΡΟΥ ΑΤΤΙΚΗΣ

έργο
ΑΝΑΘΕΩΡΗΣΗ ΤΗΣ ΥΠ. ΑΡΙΘΜ. 17/2008 ΟΙΚ. ΑΔΕΙΑΣ ΓΙΑ ΑΛΛΑΓΗ ΜΗΧΑΝΙΚΩΝ, ΑΛΛΑΓΗ ΧΡΗΣΗΣ ΙΣΟΓΕΙΟΥ ΚΑΙ Α' ΟΡΟΦΟΥ ΣΕ ΚΑ.ΠΗ. ΚΑΤΑΡΓΗΣΗ ΥΠΟΛΟΙΠΩΝ ΟΡΟΦΩΝ , ΚΑΙ ΡΥΘΜΙΣΕΙΣ ΜΕ ΤΟΝ Ν. 4178/13.

θέση
ΟΔΟΣ ΤΙΜΟΘΕΟΥ ΕΥΓΕΝΙΚΟΥ 5, ΤΑΥΡΟΣ, ΑΤΤΙΚΗ

θέμα σχεδίου

ΑΡΧΙΤΕΚΤΟΝΙΚΑ
ΚΑΤΟΨΗ ΥΠΟΓΕΙΟΥ

φάση μελέτης ΟΡΙΣΤΙΚΗ ΜΕΛΕΤΗ

ημερομηνία ΔΕΚΕΜΒΡΙΟΣ 2017

κλίμακα 1/50

αριθμός σχεδίου **A01**

ομάδα μελέτης

ΑΡΧΙΤΕΚΤΟΝΙΚΕΣ ΜΕΛΕΤΕΣ:
ΕΥΣΤΑΘΙΟΥ ΔΗΜΗΤΡΑ

ΣΤΑΤΙΚΕΣ ΜΕΛΕΤΕΣ:
ΜΗΛΙΟΥ ΜΕΛΠΟΜΕΝΗ

ΜΕΛΕΤΕΣ Η/Μ ΕΓΚΑΤΑΣΤΑΣΕΩΝ:

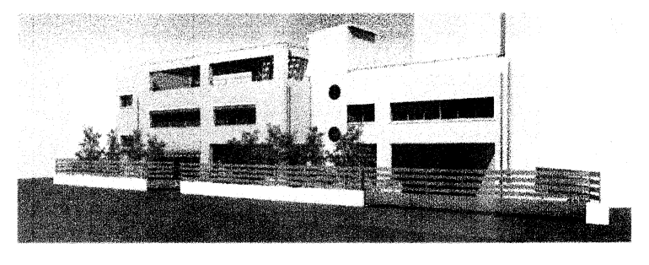

υπογραφή - σφραγίδα μελετητή

ΕΥΣΤΑΘΙΟΥ ΔΗΜΗΤΡΑ
ΑΡΧΙΤΕΚΤΩΝ ΜΗΧΑΝΙΚΟΣ

θεωρήθηκε

υπογραφή

ημερομηνία