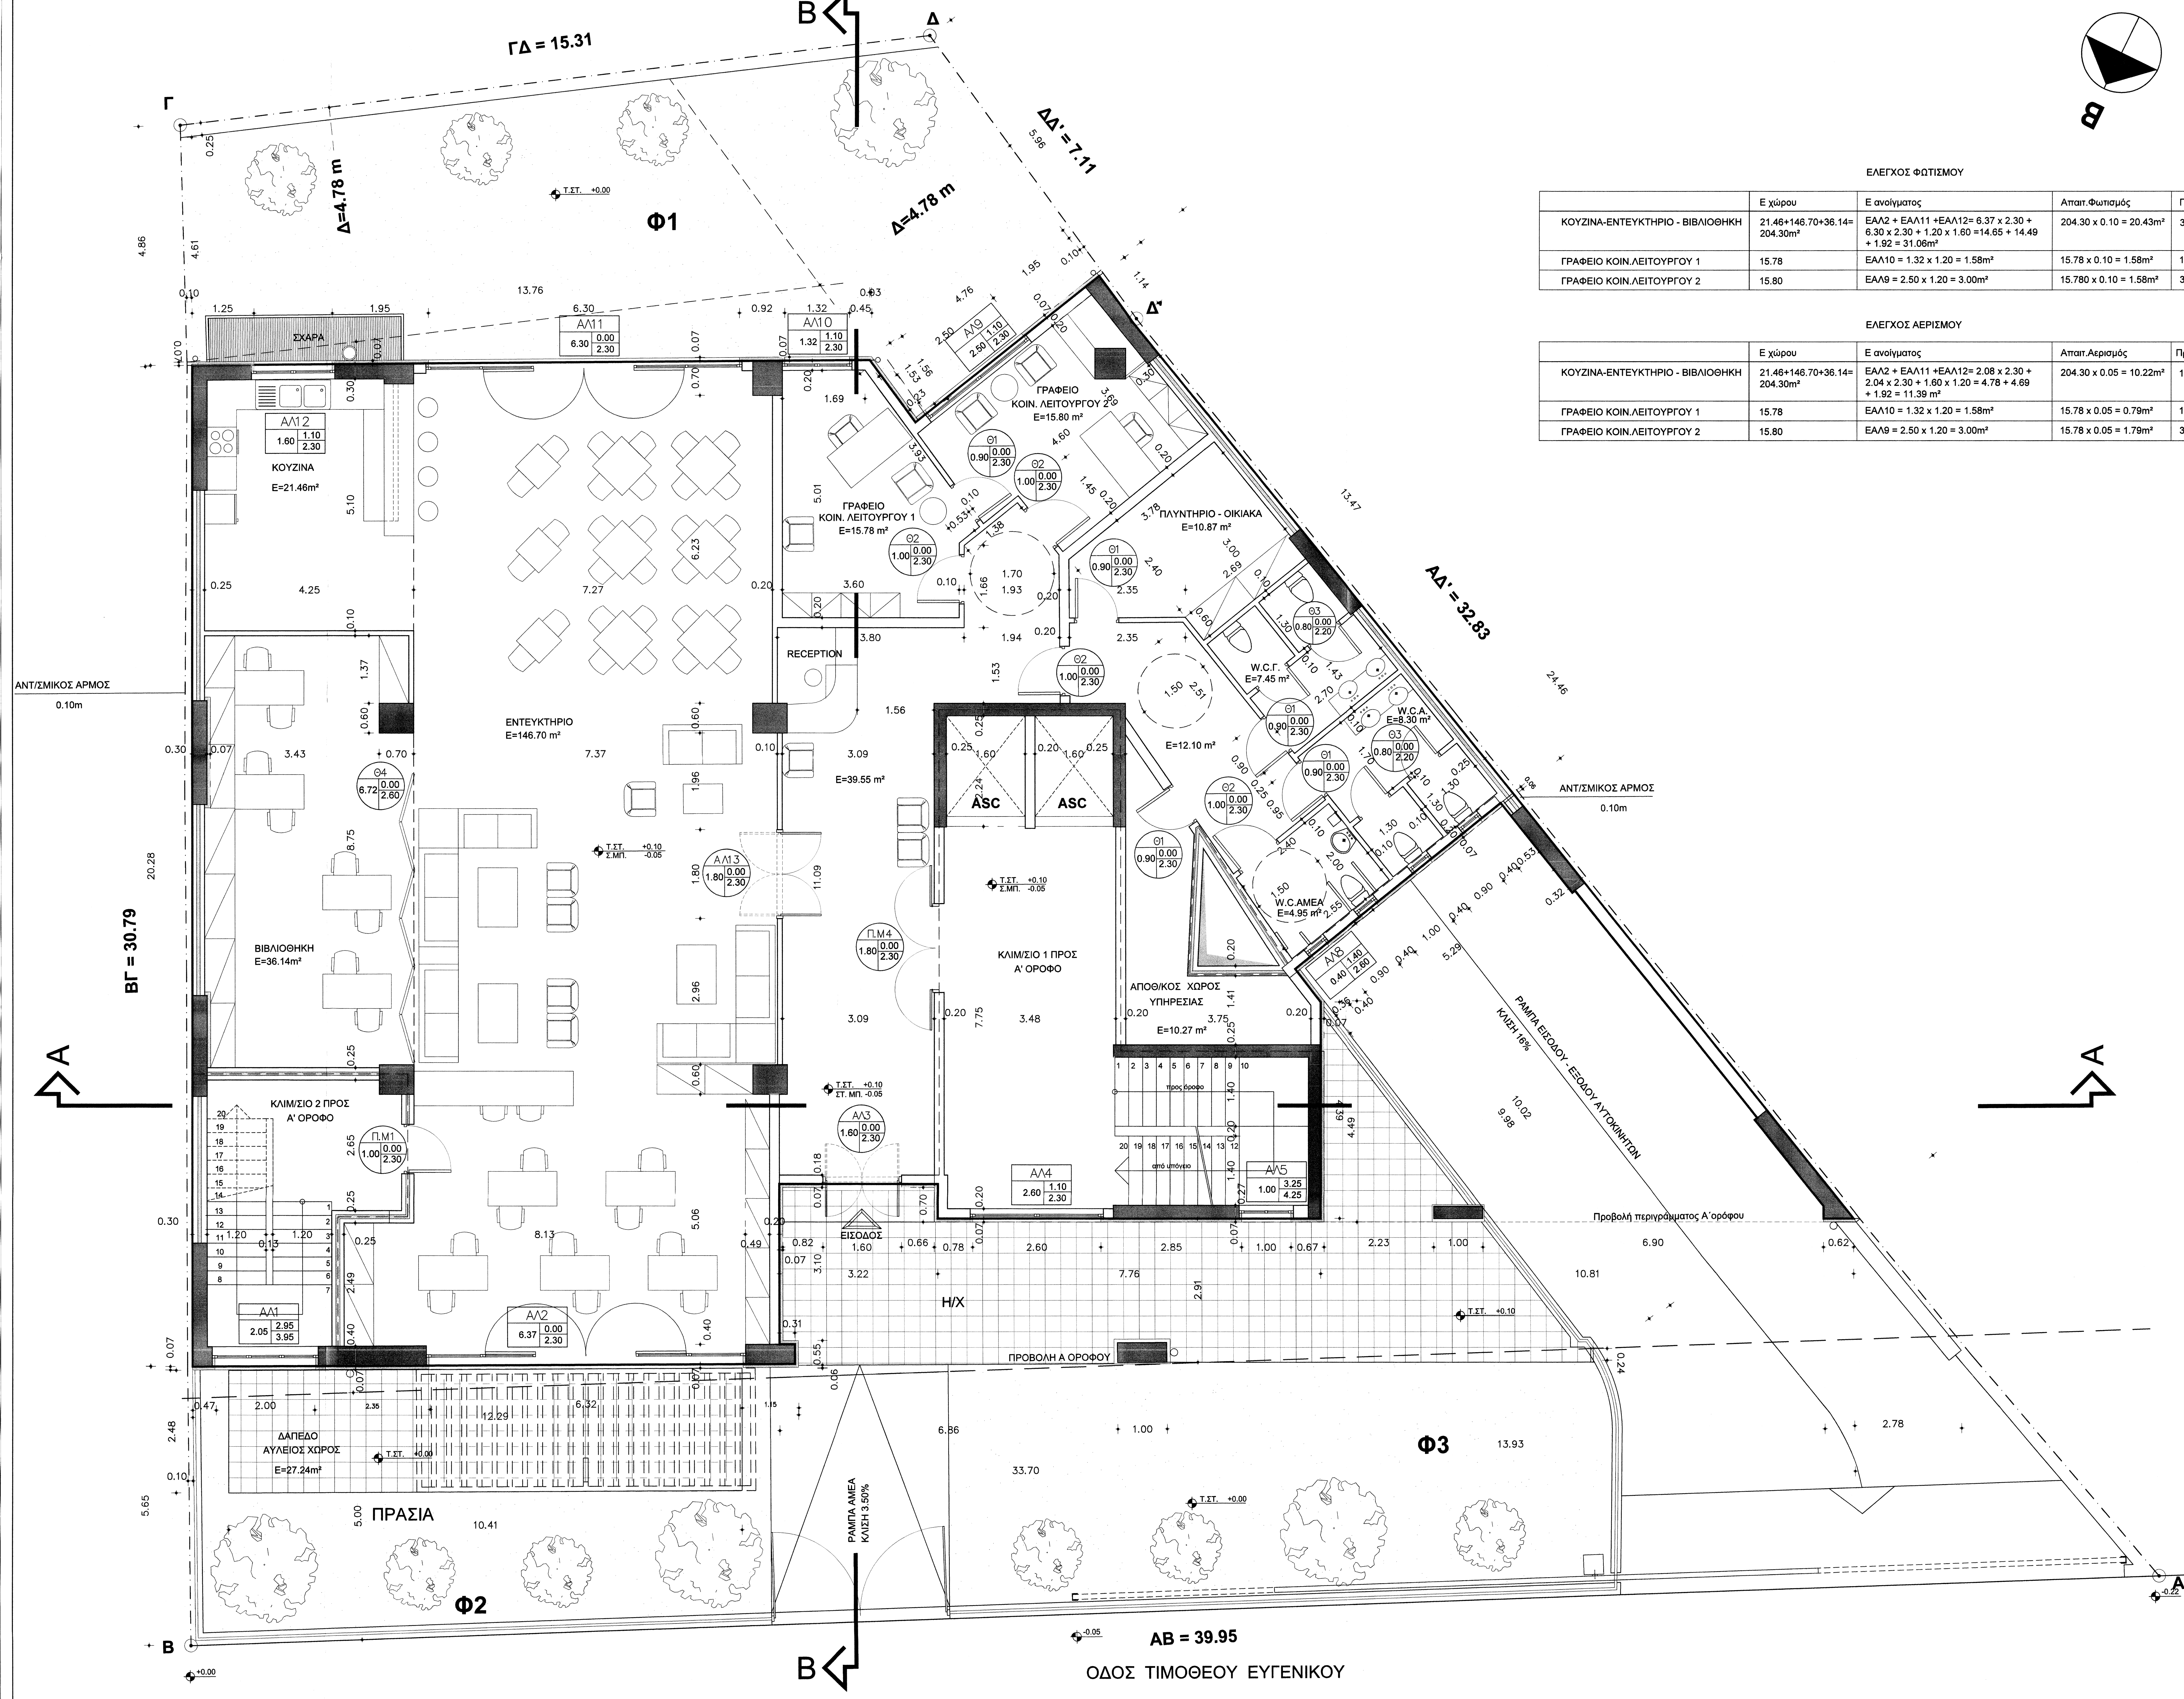
ΓΔ = 15.31
ΔΔ' = 7.11
ΑΔ' = 32.83
ΒΓ = 30.79
ΑΒ = 39.95
ΟΔΟΣ ΤΙΜΟΘΕΟΥ ΕΥΓΕΝΙΚΟΥ
Α
Β
Γ
Δ
Δ'
Р.Г.
Φ1
Φ2
Φ3
Δ=4.78 m
Δ=4.78 m
ΠΡΑΣΙΑ
ΣΧΑΡΑ
ΚΟΥΖΙΝΑ Ε=21.46m²
ΕΝΤΕΥΚΤΗΡΙΟ Ε=146.70 m²
ΒΙΒΛΙΟΘΗΚΗ Ε=36.14m²
ΚΛΙΜ/ΣΙΟ 2 ΠΡΟΣ Α' ΟΡΟΦΟ
ΓΡΑΦΕΙΟ ΚΟΙΝ. ΛΕΙΤΟΥΡΓΟΥ 1 Ε=15.78 m²
ΓΡΑΦΕΙΟ ΚΟΙΝ. ΛΕΙΤΟΥΡΓΟΥ 2 Ε=15.80 m²
RECEPTION
Ε=39.55 m²
ASC
ASC
ΚΛΙΜ/ΣΙΟ 1 ΠΡΟΣ Α' ΟΡΟΦΟ
ΠΛΥΝΤΗΡΙΟ - ΟΙΚΙΑΚΑ Ε=10.87 m²
Ε=12.10 m²
W.C.Γ. Ε=7.45 m²
W.C.A. Ε=8.30 m²
W.C.ΑΜΕΑ Ε=4.95 m²
ΑΠΟΘ/ΚΟΣ ΧΩΡΟΣ ΥΠΗΡΕΣΙΑΣ Ε=10.27 m²
ΕΙΣΟΔΟΣ
Η/Χ
ΠΡΟΒΟΛΗ Α' ΟΡΟΦΟΥ
Προβολή περιγράμματος Α' ορόφου
ΡΑΜΠΑ ΕΙΣΟΔΟΥ - ΕΞΟΔΟΥ ΑΥΤΟΚΙΝΗΤΩΝ ΚΛΙΣΗ 16%
ΡΑΜΠΑ ΑΜΕΑ ΚΛΙΣΗ 3.50%
ΔΑΠΕΔΟ ΑΥΛΕΙΟΣ ΧΩΡΟΣ Ε=27.24m²
ΑΝΤ/ΣΜΙΚΟΣ ΑΡΜΟΣ 0.10m
ΑΝΤ/ΣΜΙΚΟΣ ΑΡΜΟΣ 0.10m
Τ.ΣΤ. +0.10 Σ.ΜΠ. -0.05

ΕΛΕΓΧΟΣ ΦΩΤΙΣΜΟΥ

	Ε χώρου	Ε ανοίγματος	Απαιτ.Φωτισμός	Πραγμ.Φωτισμός
ΚΟΥΖΙΝΑ-ΕΝΤΕΥΚΤΗΡΙΟ - ΒΙΒΛΙΟΘΗΚΗ	21.46+146.70+36.14= 204.30m²	ΕΑΛ2 + ΕΑΛ11 +ΕΑΛ12= 6.37 x 2.30 + 6.30 x 2.30 + 1.20 x 1.60 =14.65 + 14.49 + 1.92 = 31.06m²	204.30 x 0.10 = 20.43m²	31.06m² > 20.43m²
ΓΡΑΦΕΙΟ ΚΟΙΝ.ΛΕΙΤΟΥΡΓΟΥ 1	15.78	ΕΑΛ10 = 1.32 x 1.20 = 1.58m²	15.78 x 0.10 = 1.58m²	1.58m² = 1.58m²
ΓΡΑΦΕΙΟ ΚΟΙΝ.ΛΕΙΤΟΥΡΓΟΥ 2	15.80	ΕΑΛ9 = 2.50 x 1.20 = 3.00m²	15.780 x 0.10 = 1.58m²	3.00 m² > 1.58m²

ΕΛΕΓΧΟΣ ΑΕΡΙΣΜΟΥ

	Ε χώρου	Ε ανοίγματος	Απαιτ.Αερισμός	Πραγμ.Αερισμός
ΚΟΥΖΙΝΑ-ΕΝΤΕΥΚΤΗΡΙΟ - ΒΙΒΛΙΟΘΗΚΗ	21.46+146.70+36.14= 204.30m²	ΕΑΛ2 + ΕΑΛ11 +ΕΑΛ12= 2.08 x 2.30 + 2.04 x 2.30 + 1.60 x 1.20 = 4.78 + 4.69 + 1.92 = 11.39 m²	204.30 x 0.05 = 10.22m²	11.39m² > 10.22m²
ΓΡΑΦΕΙΟ ΚΟΙΝ.ΛΕΙΤΟΥΡΓΟΥ 1	15.78	ΕΑΛ10 = 1.32 x 1.20 = 1.58m²	15.78 x 0.05 = 0.79m²	1.58m² > 0.79m²
ΓΡΑΦΕΙΟ ΚΟΙΝ.ΛΕΙΤΟΥΡΓΟΥ 2	15.80	ΕΑΛ9 = 2.50 x 1.20 = 3.00m²	15.78 x 0.05 = 1.79m²	3.00 m² > 0.79m²

ΥΠΟΜΝΗΜΑ

■	ΟΠΛΙΣΜΕΝΟ ΣΚΥΡΟΔΕΜΑ
≡	ΟΠΤΟΠΛΙΝΘΟΔΟΜΗ
▨	ΘΕΡΜΟΜΟΝΩΣΗ
▨	ΕΞΩΤΕΡΙΚΗ ΘΕΡΜΟΠΡΟΣΟΨΗ
⊕	ΤΕΛΙΚΗ ΣΤΑΘΜΗ / ΣΤΑΘΜΗ ΜΠΕΤΟΝ
Θ	ΞΥΛΙΝΗ ΘΥΡΑ
Μ.Θ	ΜΕΤΑΛΛΙΚΗ ΘΥΡΑ
Π.Θ	ΘΥΡΑ ΞΥΛΙΝΗ ΠΥΡΑΝΤΟΧΗ
Π	ΠΕΡΣΙΔΩΤΟ ΚΟΥΦΩΜΑ
ΑΛ	ΚΟΥΦΩΜΑ ΑΛΟΥΜΙΝΙΟΥ
Π.Μ	ΘΥΡΑ ΜΕΤΑΛΛΙΚΗ ΠΥΡΑΝΤΟΧΗ

εργοδότης
ΔΗΜΟΣ ΜΟΣΧΑΤΟΥ - ΤΑΥΡΟΥ ΑΤΤΙΚΗΣ

έργο
ΑΝΑΘΕΩΡΗΣΗ ΤΗΣ ΥΠ. ΑΡΙΘΜ. 17/2008 ΟΙΚ. ΑΔΕΙΑΣ ΓΙΑ ΑΛΛΑΓΗ
ΜΗΧΑΝΙΚΩΝ, ΑΛΛΑΓΗ ΧΡΗΣΗΣ ΙΣΟΓΕΙΟΥ ΚΑΙ Α' ΟΡΟΦΟΥ ΣΕ
ΚΑ.ΠΗ. ΚΑΤΑΡΓΗΣΗ ΥΠΟΛΟΙΠΩΝ ΟΡΟΦΩΝ , ΚΑΙ ΡΥΘΜΙΣΕΙΣ ΜΕ ΤΟΝ Ν. 4178/13.

θέση
ΟΔΟΣ ΤΙΜΟΘΕΟΥ ΕΥΓΕΝΙΚΟΥ 5, ΤΑΥΡΟΣ, ΑΤΤΙΚΗ

θέμα σχεδίου

ΑΡΧΙΤΕΚΤΟΝΙΚΑ
ΚΑΤΟΨΗ ΙΣΟΓΕΙΟΥ

φάση μελέτης ΟΡΙΣΤΙΚΗ ΜΕΛΕΤΗ
αριθμός σχεδίου **A02**
ημερομηνία ΔΕΚΕΜΒΡΙΟΣ 2017
κλίμακα 1/50

ομάδα μελέτης
ΑΡΧΙΤΕΚΤΟΝΙΚΕΣ ΜΕΛΕΤΕΣ:
ΕΥΣΤΑΘΙΟΥ ΔΗΜΗΤΡΑ

ΣΤΑΤΙΚΕΣ ΜΕΛΕΤΕΣ:
ΜΗΛΙΟΥ ΜΕΛΠΟΜΕΝΗ

ΜΕΛΕΤΕΣ Η/Μ ΕΓΚΑΤΑΣΤΑΣΕΩΝ:

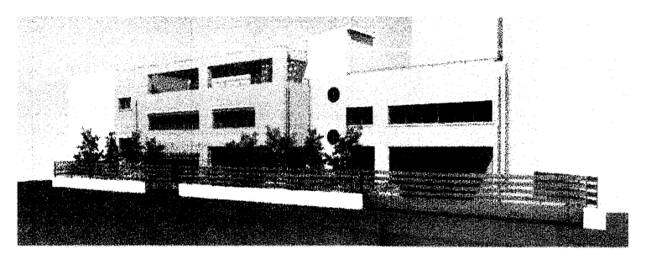

υπογραφή - σφραγίδα μελετητή
ΕΥΣΤΑΘΙΟΥ ΔΗΜΗΤΡΑ
ΑΡΧΙΤΕΚΤΩΝ ΜΗΧΑΝΙΚΟΣ
ΠΕ4 - Βαθμός
Δι 15/03/2018

θεωρήθηκε

υπογραφή

ημερομηνία