


ΥΠΟΜΗΝΗΜΑ
ΟΠΛΙΣΜΕΝΟ ΣΚΥΡΟΛΙΜΑ
ΟΠΙΣΤΟΠΛΑΚΟΛΟΜΗ
ΘΕΡΜΟΜΟΝΩΣΗ
ΕΞΩΤΕΡΙΚΗ ΘΕΡΜΟΠΡΟΣΤΑΣΙΑ
ΣΙΔΗΡΟΣΤΑΣΙΑΚΗ ΣΤΑΘΜΗΜΕΝΟΝ
ΣΙΔΗΡΟΣΤΑΣΙΑΚΗ ΣΤΑΘΜΗΜΕΝΟΝ
Θ ΕΥΛΙΝΗ ΘΥΡΑ
ΜΘ ΜΕΤΑΛΛΙΚΗ ΘΥΡΑ
ΠΘ ΘΥΡΑ ΕΥΛΙΝΗ ΠΥΡΑΝΤΟΧΗ
Π ΠΕΡΙΣΤΑΣΤΟ ΚΟΥΦΩΜΑ
ΑΛ ΚΟΥΦΩΜΑ ΑΛΟΥΜΙΝΙΟΥ
ΠΛ ΘΥΡΑ ΜΕΤΑΛΛΙΚΗ ΠΥΡΑΝΤΟΧΗ

ΔΗΜΟΣ ΜΟΣΧΑΤΟΥ - ΤΑΥΡΟΥ ΑΓΓΙΚΗΣ ΔΙΑΧΕΙΡΗΣΗ ΤΗΣ ΥΠ. ΔΡΟΜ. ΑΓΡΟΣΦ. ΟΙΚ. ΔΙΑΣΤ. ΓΙΑ ΔΙΑΤΗ ΜΗΧΑΝΙΚΗ ΑΛΛΑΓΗ ΧΡΗΣΗΣ ΙΣΤΙΟΥ ΚΑΙ Δ. ΟΡΟΦΟΥ ΣΕ ΚΑ.ΠΗ. ΚΑΤΑΡΤΗΡΗ ΥΠΟΛΟΠΙΩΝ ΟΡΟΦΩΝ, ΚΑΙ ΡΥΘΜΙΣΕΙΣ ΜΕ ΤΟΝ Ν. 4178/13.	ΟΔΟΣ ΤΙΜΟΘΕΟΥ ΕΥΓΕΝΙΚΟΥ 6, ΤΑΥΡΟΣ, ΑΤΤΙΚΗ ΑΡΧΙΤΕΚΤΟΝΙΚΑ ΚΑΤΟΨΗ ΔΩΜΑΤΟΣ Α04	ΑΡΧΙΤΕΚΤΟΝΙΚΕΣ ΜΕΛΕΤΕΣ ΕΥΣΤΑΘΙΟΥ ΔΗΜΗΤΡΑ ΓΕΩΡΓΙΟΣ ΜΕΛΕΤΕΣ ΜΑΥΣΟΠΟΥΛΟΥ ΜΕΛΕΤΕΣ ΗΜΕ ΕΠΙΧΑΤΑΞΕΩΝ
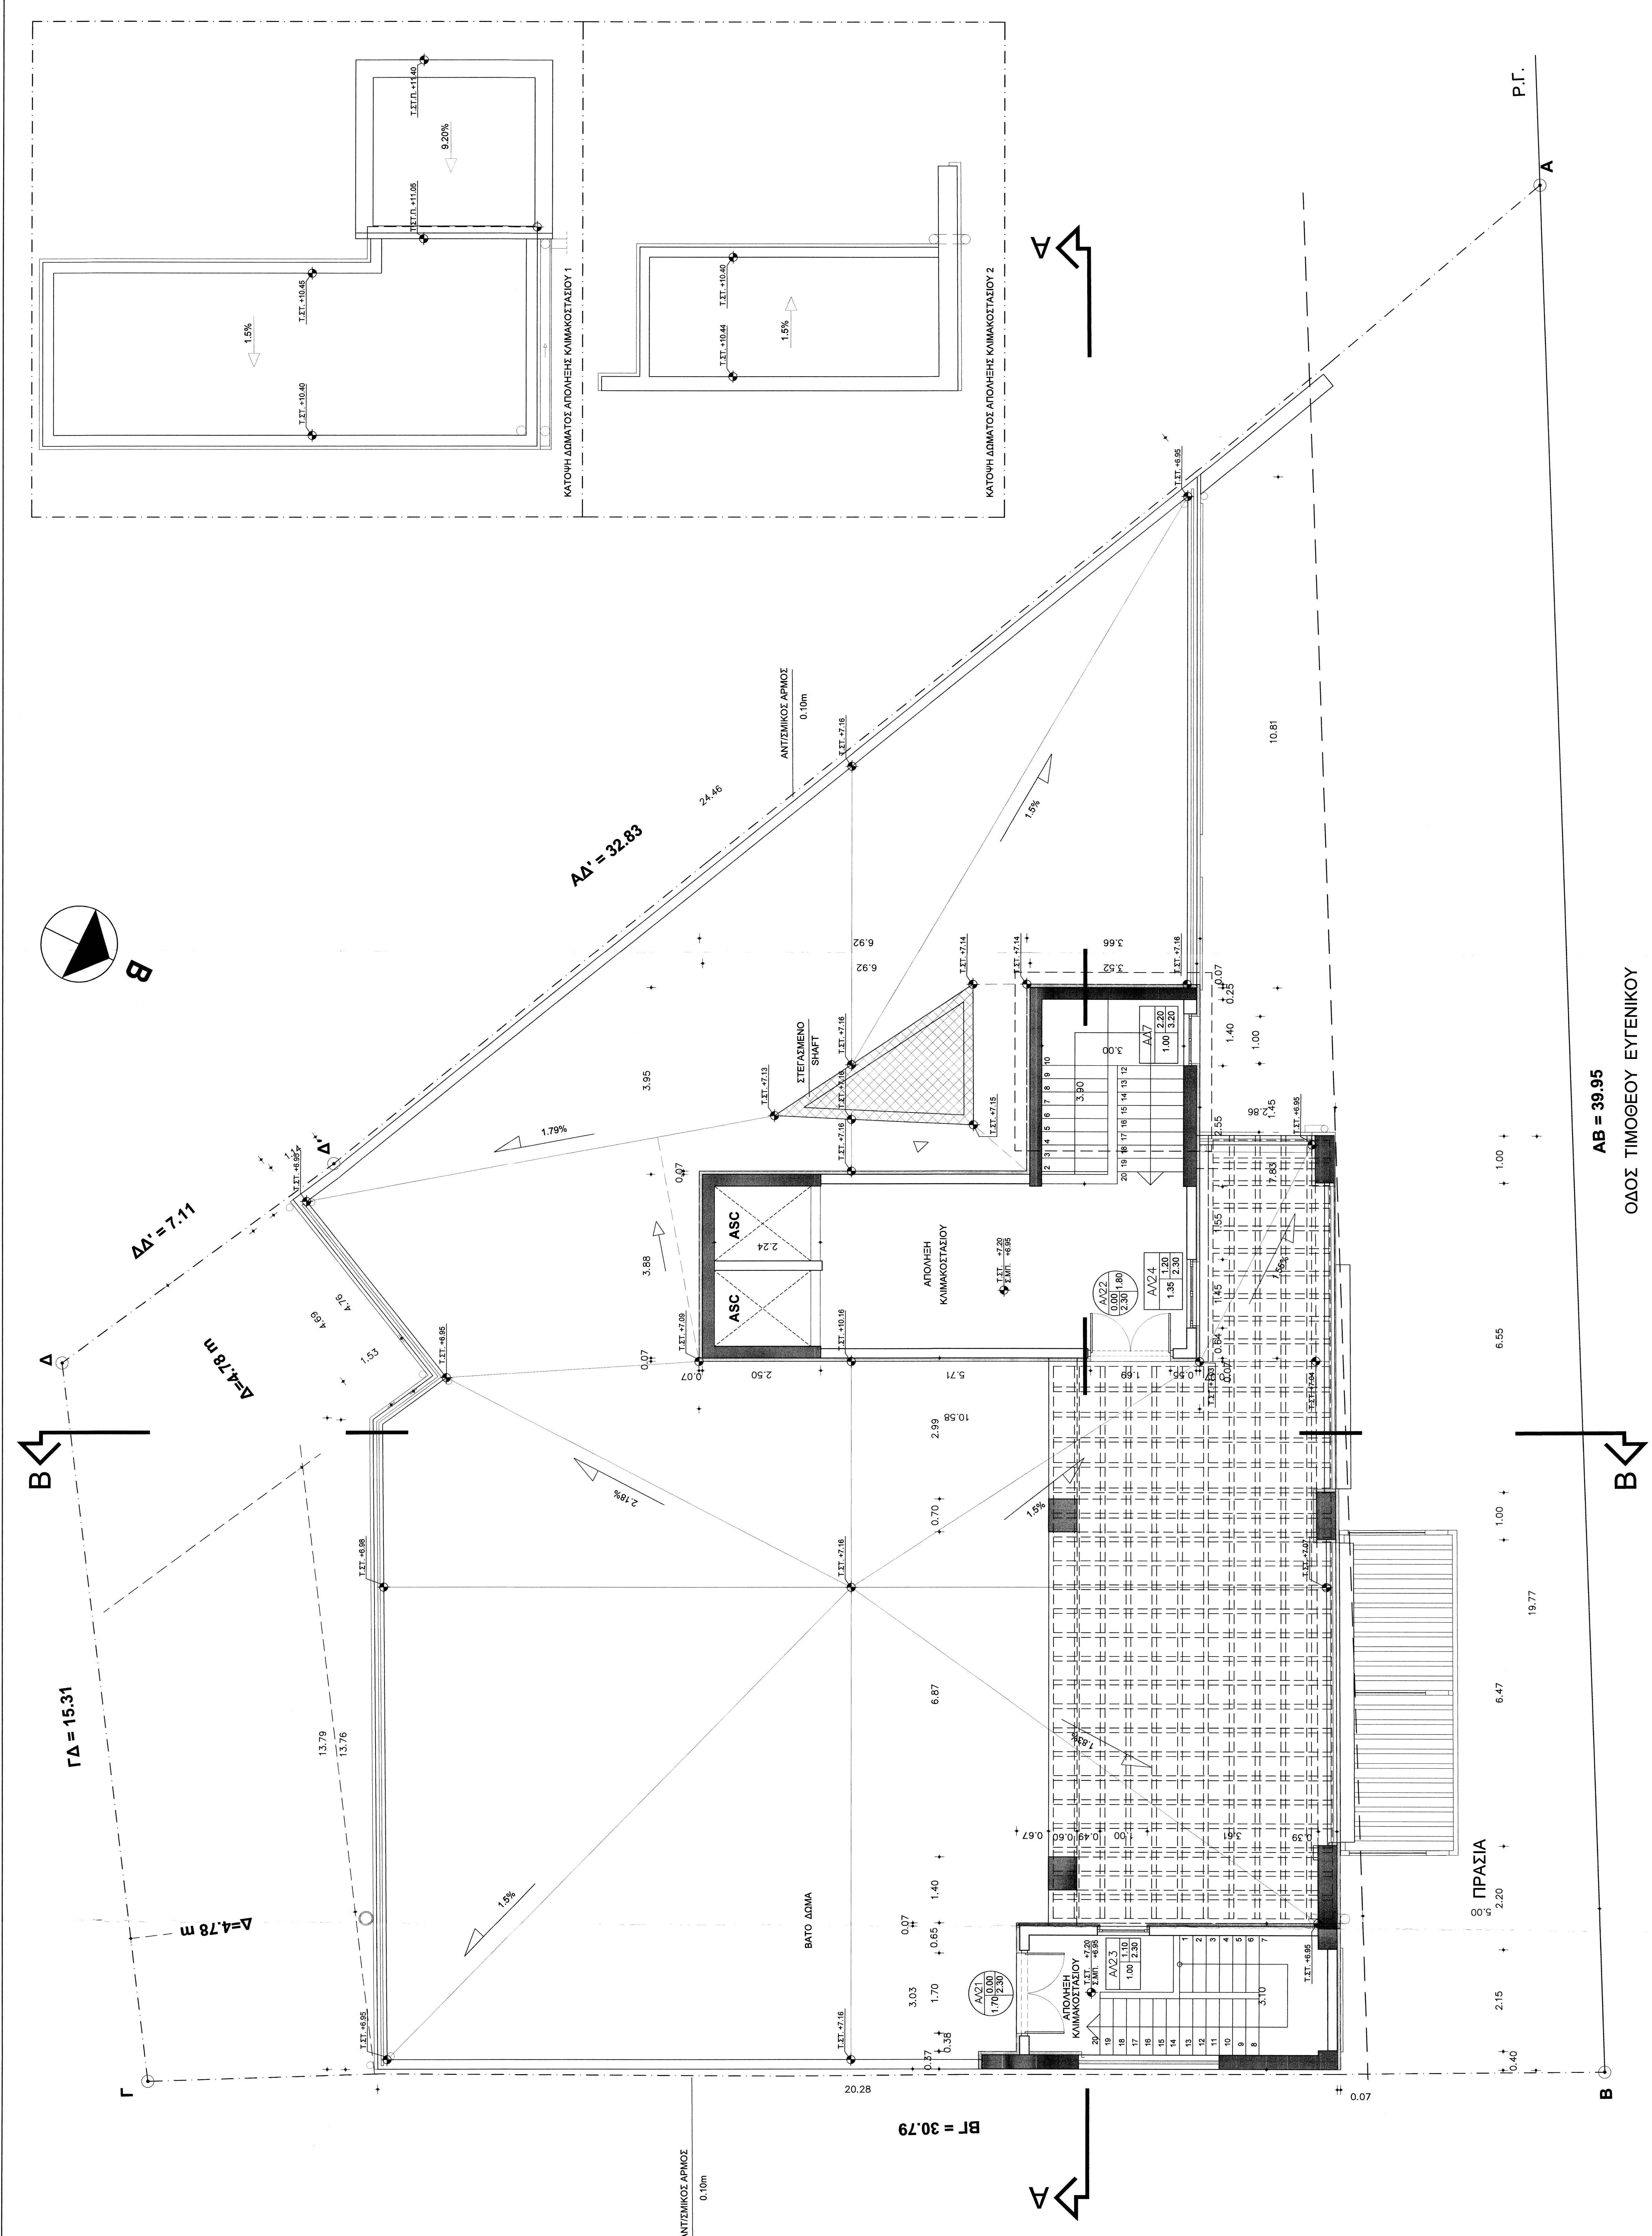

ΑΒ = 39.95
 ΟΔΟΣ ΤΙΜΟΘΕΟΥ ΕΥΓΕΝΙΚΟΥ

ΒΓ = 30.79

ΠΡΑΞΙΑ
 2.15 + 2.20 + 0.40 + 19.77 + 6.47 + 1.00 + 6.55 + 1.00 + 0.07