


ΟΡΙΟ ΟΙΚΟΠΕΔΟΥ

ΟΡΙΟ ΟΙΚΟΠΕΔΟΥ

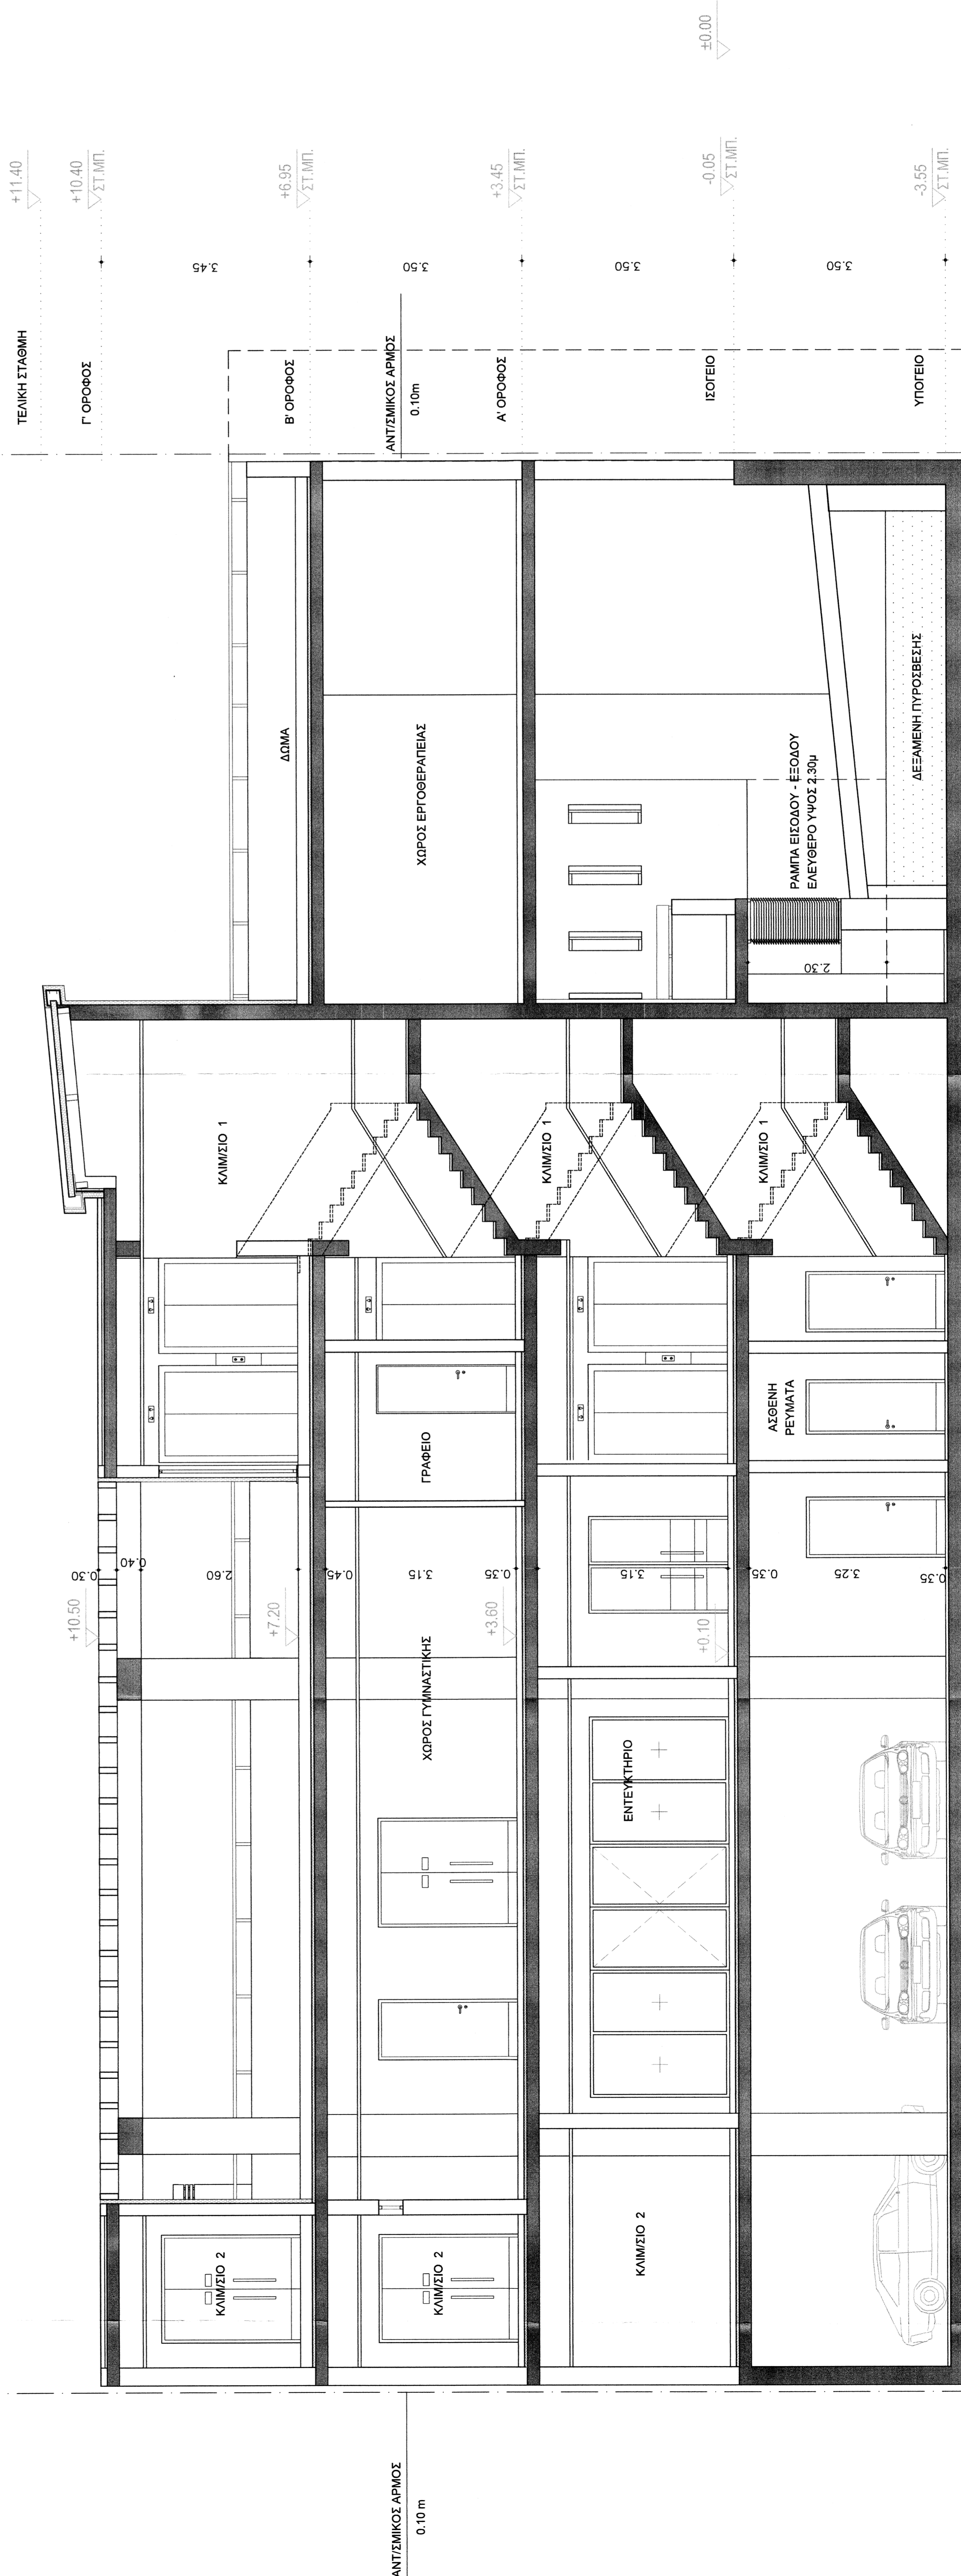

ΑΝΤΙΣΤΗΜΙΚΟΣ ΑΡΙΘΜΟΣ
0.10 m

Εργοδότης: ΔΗΜΟΣ ΜΟΣΧΑΤΟΥ - ΤΑΥΡΟΥ ΑΤΤΙΚΗΣ	Εργο: ΑΝΑΒΕΒΡΑΣΗ ΤΗΣ ΥΠ. ΑΡΙΘΜ. 478988 ΟΙΚ. ΜΕΛΕΤΣ ΓΙΑ ΔΙΑΜΟΧΗ ΜΗΧΑΝΙΚΩΝ ΔΙΑΜΟΧΗ ΥΠΕΡΕΣ ΞΕΛΟΝΙ ΚΑΙ Α' ΟΡΟΦΟΥ ΣΕ ΚΑΛΗ ΚΑΤΑΓΓΕΛΗ ΥΠΟΛΟΙΠΩΝ ΟΡΟΦΩΝ, ΚΑΙ ΡΥΘΜΙΣΕΙΣ ΜΕ ΤΟΝ Ν. 4178/13.	Εργοδότης: ΟΔΟΣ ΤΙΜΟΘΕΟΥ ΕΥΓΕΝΙΚΟΥ 5, ΤΑΥΡΟΣ, ΑΤΤΙΚΗ
Αρχιτεκτονική Μελέτη: ΟΡΙΣΤΙΚΗ ΜΕΛΕΤΗ ΔΕΚΕΜΒΡΙΟΣ 2017 Κλίμακα: 1/50	ΑΡΧΙΤΕΚΤΟΝΙΚΑ ΤΟΜΗ Α - Α'	Α5
ΑΡΧΙΤΕΚΤΟΝΙΚΕΣ ΜΕΛΕΤΕΣ: ΕΥΣΤΑΘΙΟΥ ΔΗΜΗΤΡΑ ΣΤΑΤΙΚΕΣ ΜΕΛΕΤΕΣ: ΜΗΛΙΟΥ ΜΕΛΟΜΕΝΗ ΜΕΛΕΤΕΣ Η/Μ ΕΓΚΑΤΑΣΤΑΣΕΩΝ:	