


Ρ.Γ.

Ο.Γ.

ΟΡΙΟ ΟΙΚΟΠΕΔΟΥ

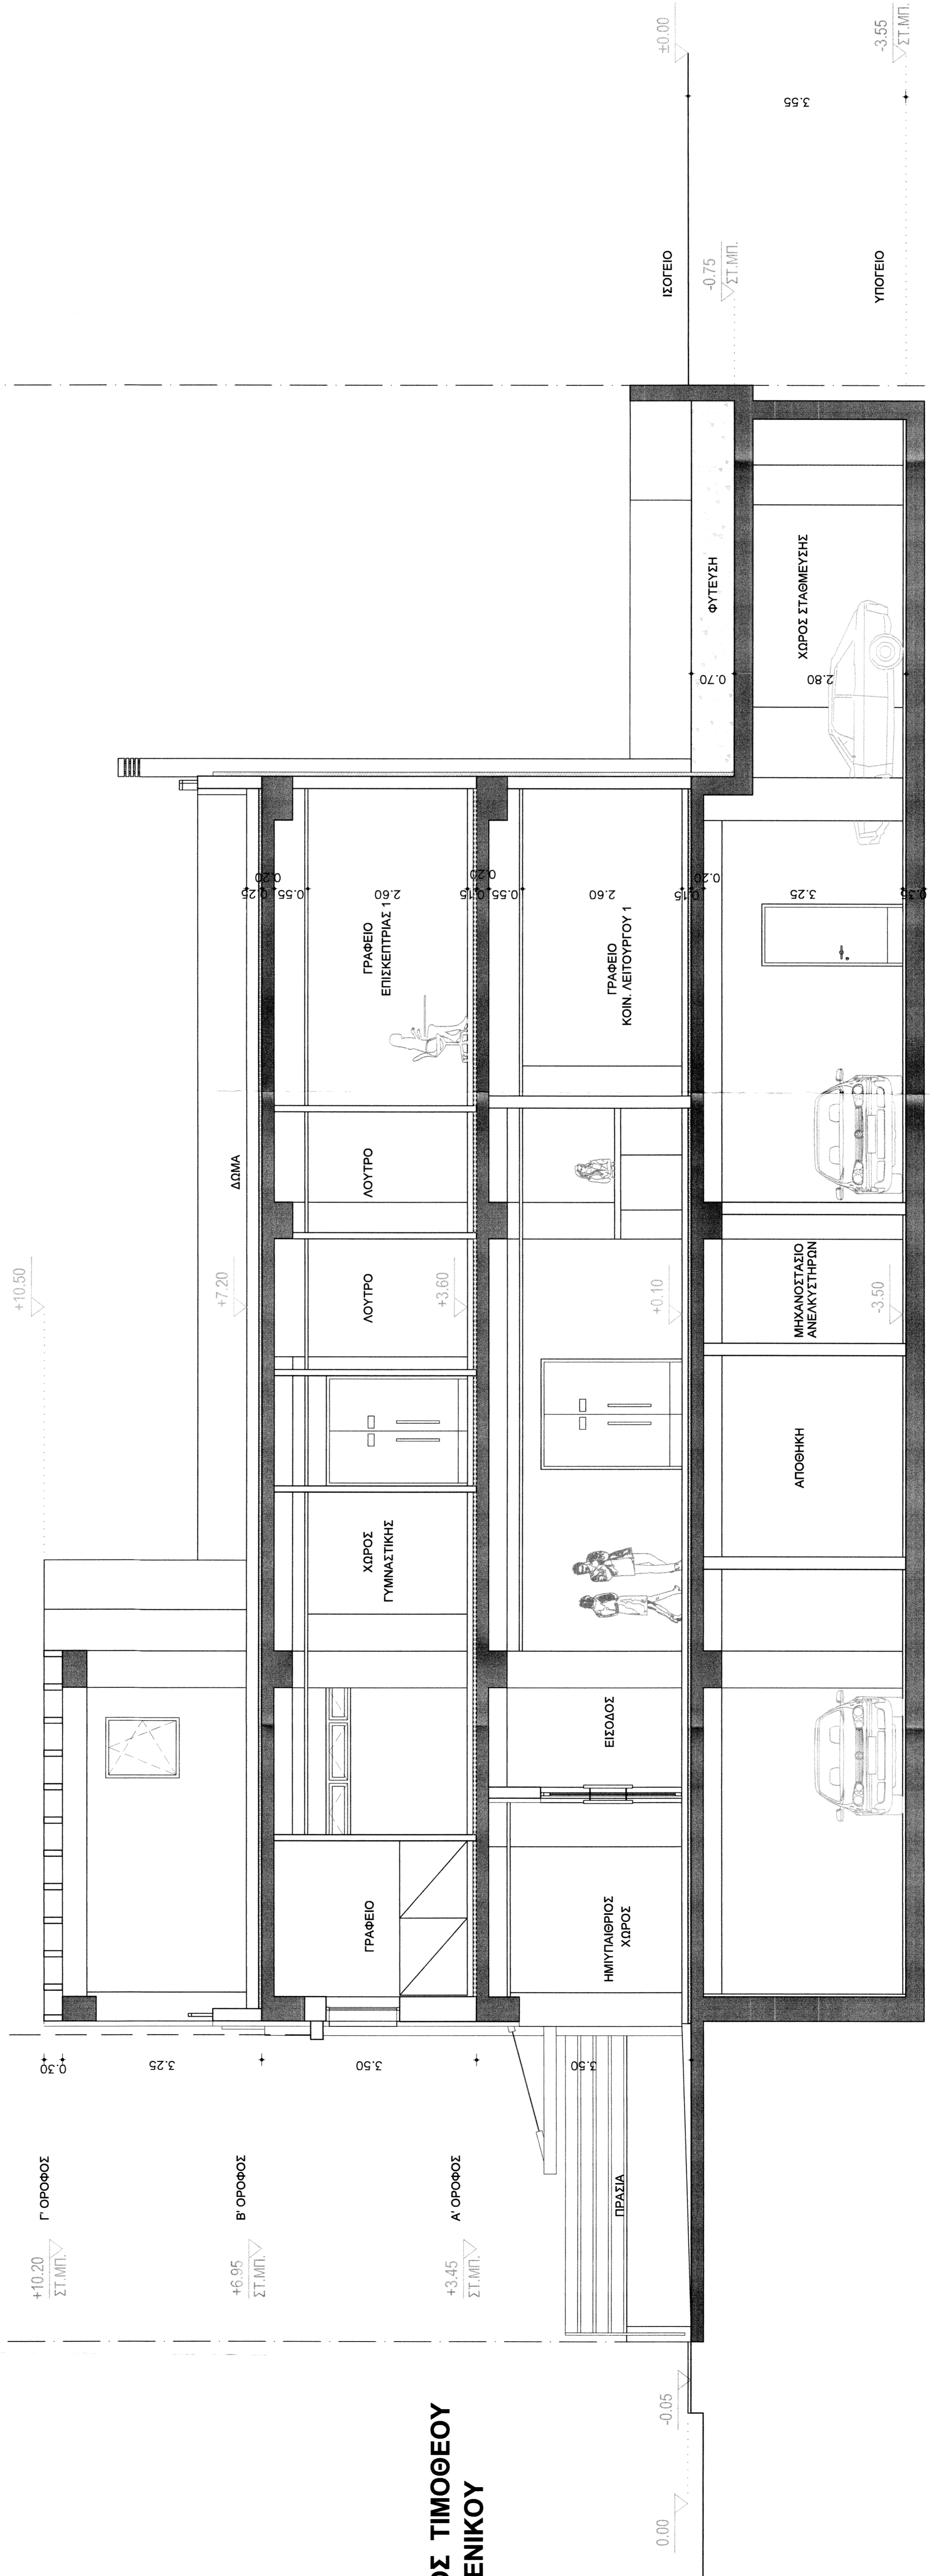

ΟΔΟΣ ΤΙΜΟΘΕΟΥ
ΕΥΓΕΝΙΚΟΥ

ΔΗΜΟΣ ΜΟΣΧΑΤΟΥ - ΤΑΥΡΟΥ ΑΤΤΙΚΗΣ

ΑΝΑΘΕΡΡΗΣΗ ΤΗΣ ΥΠ. ΑΡΙΘΜ. 172008 ΟΙΚ. ΑΔΕΙΑΣ ΓΙΑ ΑΝΑΛΗΤΗ ΜΗΧΑΝΙΚΗ, ΑΝΑΛΗΤΗ ΧΡΗΣΗΣ ΙΣΟΓΕΙΩΝ ΚΑΙ Α' ΟΡΟΦΟΥ ΣΕ ΚΑΛΗ ΚΑΤΑΡΤΙΣΤΗ ΥΠΟΚΛΙΣΗ ΟΡΟΦΩΝ, ΚΑΙ ΡΥΘΜΙΣΕΙΣ ΜΕ ΤΟΝ Ν. 4178/13.

ΟΔΟΣ ΤΙΜΟΘΕΟΥ ΕΥΓΕΝΙΚΟΥ 5, ΤΑΥΡΟΣ, ΑΤΤΙΚΗ

ΑΡΧΙΤΕΚΤΟΝΙΚΑ
ΤΟΜΗ Β - Β'

ΟΡΙΣΤΙΚΗ ΜΕΛΕΤΗ
ΔΕΚΕΜΒΡΙΟΣ 2017

A6

ΑΡΧΙΤΕΚΤΟΝΙΚΕΣ ΜΕΛΕΤΕΣ
ΕΥΣΤΑΘΙΟΥ ΔΗΜΗΤΡΑ

ΣΤΑΤΙΚΕΣ ΜΕΛΕΤΕΣ
ΜΗΛΙΟΥ ΜΕΛΙΤΩΜΕΝΗ

ΜΕΛΕΤΕΣ ΗΜΙ ΕΓΚΑΤΑΣΤΑΣΕΩΝ

ΕΡΓΑΣΤΗΡΙΟ ΑΡΧΙΤΕΚΤΟΝΙΚΗΣ ΜΕΛΕΤΗΣ
ΑΠΟΣΤΟΛΗ ΤΕΛΕΣ ΕΛΛΗΝΙΚΗΣ ΔΗΜΟΚΡΑΤΙΑΣ
ΥΠΟΥΡΓΕΙΟ ΠΟΛΙΤΙΣΜΟΥ ΚΑΙ ΑΘΛΗΤΙΣΜΟΥ

41 15/13/13

ΕΡΓΑΣΤΗΡΙΟ ΑΡΧΙΤΕΚΤΟΝΙΚΗΣ ΜΕΛΕΤΗΣ
ΑΠΟΣΤΟΛΗ ΤΕΛΕΣ ΕΛΛΗΝΙΚΗΣ ΔΗΜΟΚΡΑΤΙΑΣ
ΥΠΟΥΡΓΕΙΟ ΠΟΛΙΤΙΣΜΟΥ ΚΑΙ ΑΘΛΗΤΙΣΜΟΥ