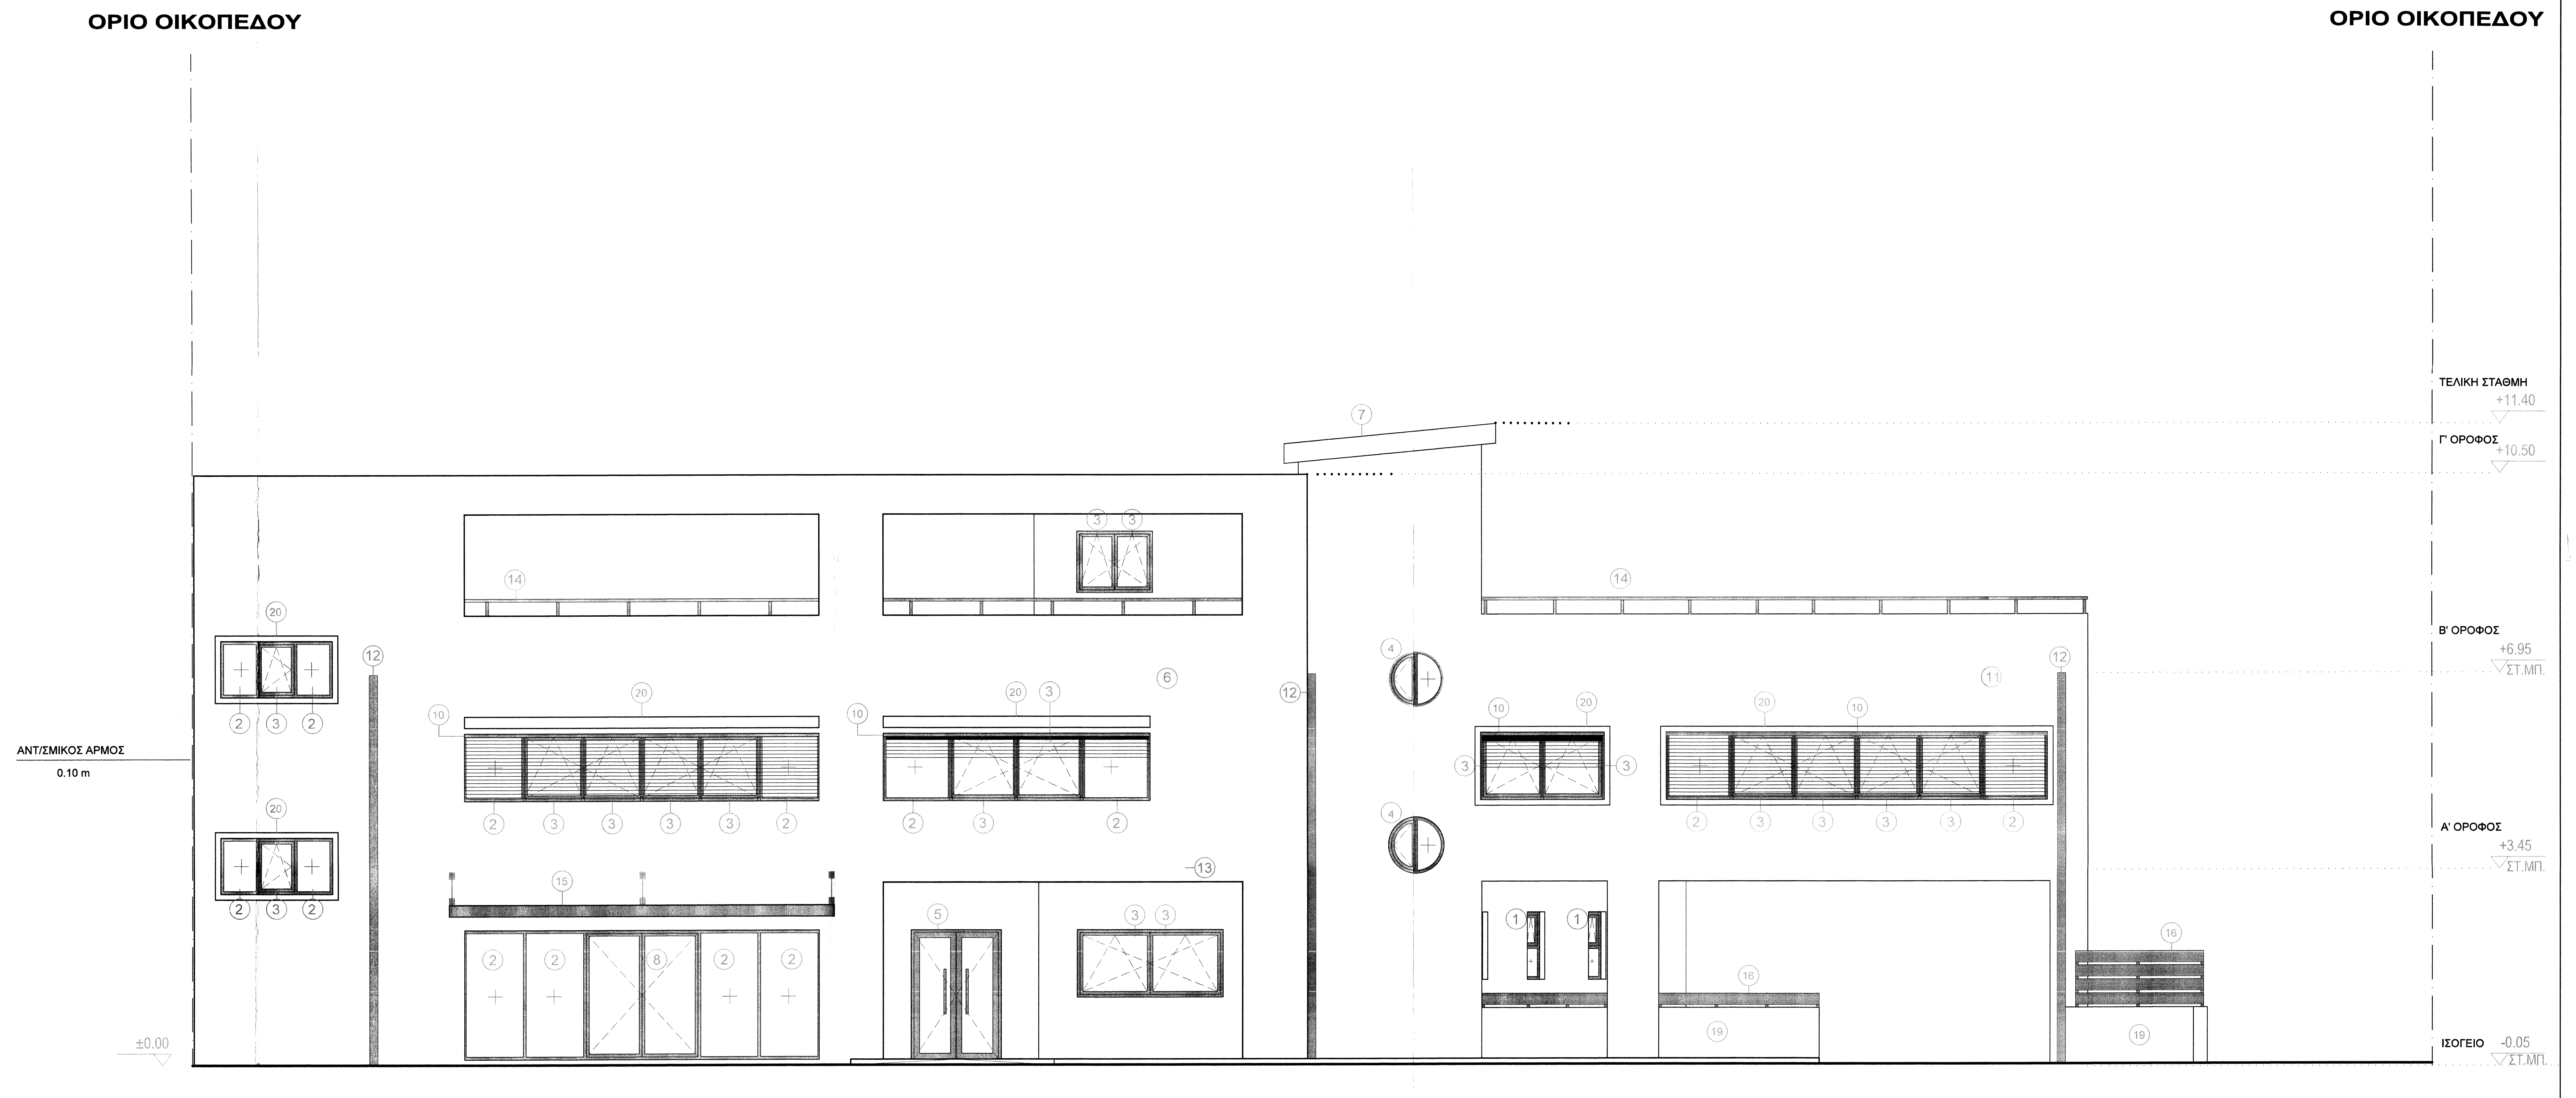

ΥΠΟΜΝΗΜΑ ΟΨΕΩΝ

1. ΑΝΑΚΛΙΝΟΜΕΝΟ ΠΑΡΑΘΥΡΟ ΜΕ ΣΤΑΘΕΡΟ ΤΜΗΜΑ ΘΕΡΜΟΔΙΑΚΟΠΤΟΜΕΝΟΥ ΑΛΟΥΜΙΝΙΟΥ ΜΕ ΕΝΕΡΓΕΙΑΚΟΥΣ ΥΑΛΟΠΙΝΑΚΕΣ ΧΡΩΜΑΤΟΣ PALE GREEN RAL 6021
2. ΣΤΑΘΕΡΟ ΥΑΛΟΣΤΑΣΙΟ ΘΕΡΜΟΔΙΑΚΟΠΤΟΜΕΝΟΥ ΑΛΟΥΜΙΝΙΟΥ ΜΕ ΕΝΕΡΓΕΙΑΚΟΥΣ ΥΑΛΟΠΙΝΑΚΕΣ PALE GREEN RAL 6021
3. ΑΝΑΚΛΙΝΟΜΕΝΟ ΚΑΙ ΑΝΟΙΓΟΜΕΝΟ ΠΑΡΑΘΥΡΟ ΘΕΡΜΟΔΙΑΚΟΠΤΟΜΕΝΟΥ ΑΛΟΥΜΙΝΙΟΥ ΜΕ ΕΝΕΡΓΕΙΑΚΟΥΣ ΥΑΛΟΠΙΝΑΚΕΣ ΧΡΩΜΑΤΟΣ PALE GREEN RAL 6021
4. ΑΝΟΙΓΟΜΕΝΟ ΚΥΚΛΙΚΟ ΠΑΡΑΘΥΡΟ ΜΕ ΣΤΑΘΕΡΟ ΤΜΗΜΑ ΘΕΡΜΟΔΙΑΚΟΠΤΟΜΕΝΟΥ ΑΛΟΥΜΙΝΙΟΥ ΜΕ ΕΝΕΡΓΕΙΑΚΟΥΣ ΥΑΛΟΠΙΝΑΚΕΣ ΧΡΩΜΑΤΟΣ PALE GREEN RAL 6021
5. ΘΥΡΑ ΜΕ ΜΕΤΑΛΛΙΚΟ ΠΛΑΙΣΙΟ ΜΕ SECURIT ΕΝΕΡΓΕΙΑΚΟΥΣ ΥΑΛΟΠΙΝΑΚΕΣ ΕΙΔΙΚΩΝ ΠΡΟΔΙΑΓΡΑΦΩΝ PALE GREEN RAL 6021
6. ΘΕΡΜΟΠΡΟΣΟΨΗ ΧΡΩΜΑΤΟΣ DEEP ORANGE RAL 2011
7. ΕΓΚΥΒΩΤΙΣΜΕΝΟ PANEL ΟΡΟΦΗΣ ΧΡΩΜΑΤΟΣ OYSTER WHITE RAL1013
8. ΘΥΡΑ ΘΕΡΜΟΔΙΑΚΟΠΤΟΜΕΝΟΥ ΑΛΟΥΜΙΝΙΟΥ ΜΕ ΕΝΕΡΓΕΙΑΚΟΥΣ ΥΑΛΟΠΙΝΑΚΕΣ ΧΡΩΜΑΤΟΣ PALE GREEN RAL 6021
9. ΜΕΤΑΛΛΙΚΗ ΚΑΜΙΝΑΔΑ ΛΕΒΗΤΟΣΤΑΣΙΟΥ - ΑΝΤΛΙΟΣΤΑΣΙΟΥ φ:0.30m
10. ΣΥΣΤΗΜΑ ΣΚΙΑΣΗΣ ΑΝΥΨΟΥΜΕΝΩΝ ΟΡΙΖΟΝΤΙΩΝ ΕΞΩΤΕΡΙΚΩΝ ΠΕΡΣΙΔΩΝ ΑΛΟΥΜΙΝΙΟΥ ΗΛΕΚΤΡΟΚΙΝΗΣΗΣ ΧΡΩΜΑΤΟΣ PALE GREEN RAL 6021
11. ΘΕΡΜΟΠΡΟΣΟΨΗ ΧΡΩΜΑΤΟΣ OYSTER WHITE RAL1013
12. ΥΔΡΟΡΟΗ 6" ΜΕΤΑΛΛΙΚΟΣ ΣΩΛΗΝΑΣ ΧΡΩΜΑΤΟΣ PALE GREEN RAL 6021
13. ΜΕΤΑΛΛΙΚΟ ΓΡΑΜΜΑ ΜΕ ΚΡΥΦΟ ΦΩΤΙΣΜΟ ΠΑΧΟΥΣ 4,48 mm ΧΡΩΜΑΤΟΣ PEARL LIGHT GRAY RAL 9022
14. ΜΕΤΑΛΛΙΚΟ ΚΙΓΚΛΙΔΩΜΑ ΧΡΩΜΑΤΟΣ PALE GREEN RAL 6021
15. ΜΕΤΑΛΛΙΚΗ ΠΕΡΓΚΟΛΑ ΧΡΩΜΑΤΟΣ PALE GREEN RAL 6021
16. ΑΥΛΟΓΥΡΟΣ ΜΕ ΟΡΙΖΟΝΤΙΟ ΡΑΜΠΟΤΕ ΑΛΟΥΜΙΝΙΟΥ ΧΡΩΜΑΤΟΣ PALE GREEN RAL 6021
17. ΜΕΤΑΛΛΙΚΗ ΣΥΡΟΜΕΝΗ ΓΚΑΡΑΖΟΠΟΡΤΑ ΕΙΣΟΔΟΥ ΡΑΜΠΑΣ ΠΡΟΣ ΥΠΟΓΕΙΟ ΧΩΡΟ ΣΤΑΘΜΕΥΣΗΣ ΧΡΩΜΑΤΟΣ PALE GREEN RAL 6021
18. ΑΥΛΟΠΟΡΤΑ ΑΛΟΥΜΙΝΙΟΥ ΧΡΩΜΑΤΟΣ PALE GREEN RAL 6021
19. ΜΑΝΔΡΟΤΟΙΧΟΣ ΧΡΩΜΑΤΟΣ SIGNAL WHITE RAL 9003
20. ΠΡΟΕΞΟΧΕΣ ΧΡΩΜΑΤΟΣ SIGNAL WHITE RAL 9003
21. ΑΝΑΚΛΙΝΟΜΕΝΟ ΠΑΡΑΘΥΡΟ ΘΕΡΜΟΔΙΑΚΟΠΤΟΜΕΝΟΥ ΑΛΟΥΜΙΝΙΟΥ ΜΕ ΕΝΕΡΓΕΙΑΚΟΥΣ ΥΑΛΟΠΙΝΑΚΕΣ ΧΡΩΜΑΤΟΣ PALE GREEN RAL 6021

εργοδότης
ΔΗΜΟΣ ΜΟΣΧΑΤΟΥ - ΤΑΥΡΟΥ ΑΤΤΙΚΗΣ

έργο
ΑΝΑΘΕΩΡΗΣΗ ΤΗΣ ΥΠ. ΑΡΙΘΜ. 17/2008 ΟΙΚ. ΑΔΕΙΑΣ ΓΙΑ ΑΛΛΑΓΗ ΜΗΧΑΝΙΚΩΝ, ΑΛΛΑΓΗ ΧΡΗΣΗΣ ΙΣΟΓΕΙΩΝ ΚΑΙ Α' ΟΡΟΦΟΥ ΣΕ ΚΑ.ΠΗ. ΚΑΤΑΡΓΗΣΗ ΥΠΟΛΟΙΠΩΝ ΟΡΟΦΩΝ , ΚΑΙ ΡΥΘΜΙΣΕΙΣ ΜΕ ΤΟΝ Ν. 4178/13.

θέση
ΟΔΟΣ ΤΙΜΟΘΕΟΥ ΕΥΓΕΝΙΚΟΥ 5, ΤΑΥΡΟΣ, ΑΤΤΙΚΗ

θέμα σχεδίου

ΑΡΧΙΤΕΚΤΟΝΙΚΑ
ΟΨΗ ΣΤΗΝ ΟΔΟ ΤΙΜΟΘΕΟΥ ΕΥΓΕΝΙΚΟΥ

φάση μελέτης ΟΡΙΣΤΙΚΗ ΜΕΛΕΤΗ
ημερομηνία ΝΟΕΜΒΡΙΟΣ 2017
κλίμακα 1/50
αριθμός σχεδίου **A7**

ομάδα μελέτης
ΑΡΧΙΤΕΚΤΟΝΙΚΕΣ ΜΕΛΕΤΕΣ:
ΕΥΣΤΑΘΙΟΥ ΔΗΜΗΤΡΑ

ΣΤΑΤΙΚΕΣ ΜΕΛΕΤΕΣ:
ΜΗΛΙΟΥ ΜΕΛΠΟΜΕΝΗ

ΜΕΛΕΤΕΣ Η/Μ ΕΓΚΑΤΑΣΤΑΣΕΩΝ:

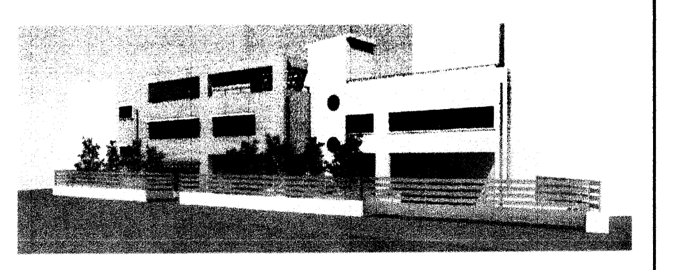

υπογραφή - σφραγίδα μελετητή
ΕΥΣΤΑΘΙΟΥ ΔΗΜΗΤΡΑ
ΑΡΧΙΤΕΚΤΩΝ ΜΗΧΑΝΙΚΟΣ
ΠΕ4 - Βαθμός
Α: 15/03/2018

θεωρήθηκε
Η Διευθύντρια
Τεχνικών Υπηρεσιών & Δόμησης
υπογραφή
ημερομηνία
Αρχιτέκτων Μηχανικός