


ΟΡΙΟ ΟΙΚΟΠΕΔΟΥ

ΟΡΙΟ ΟΙΚΟΠΕΔΟΥ

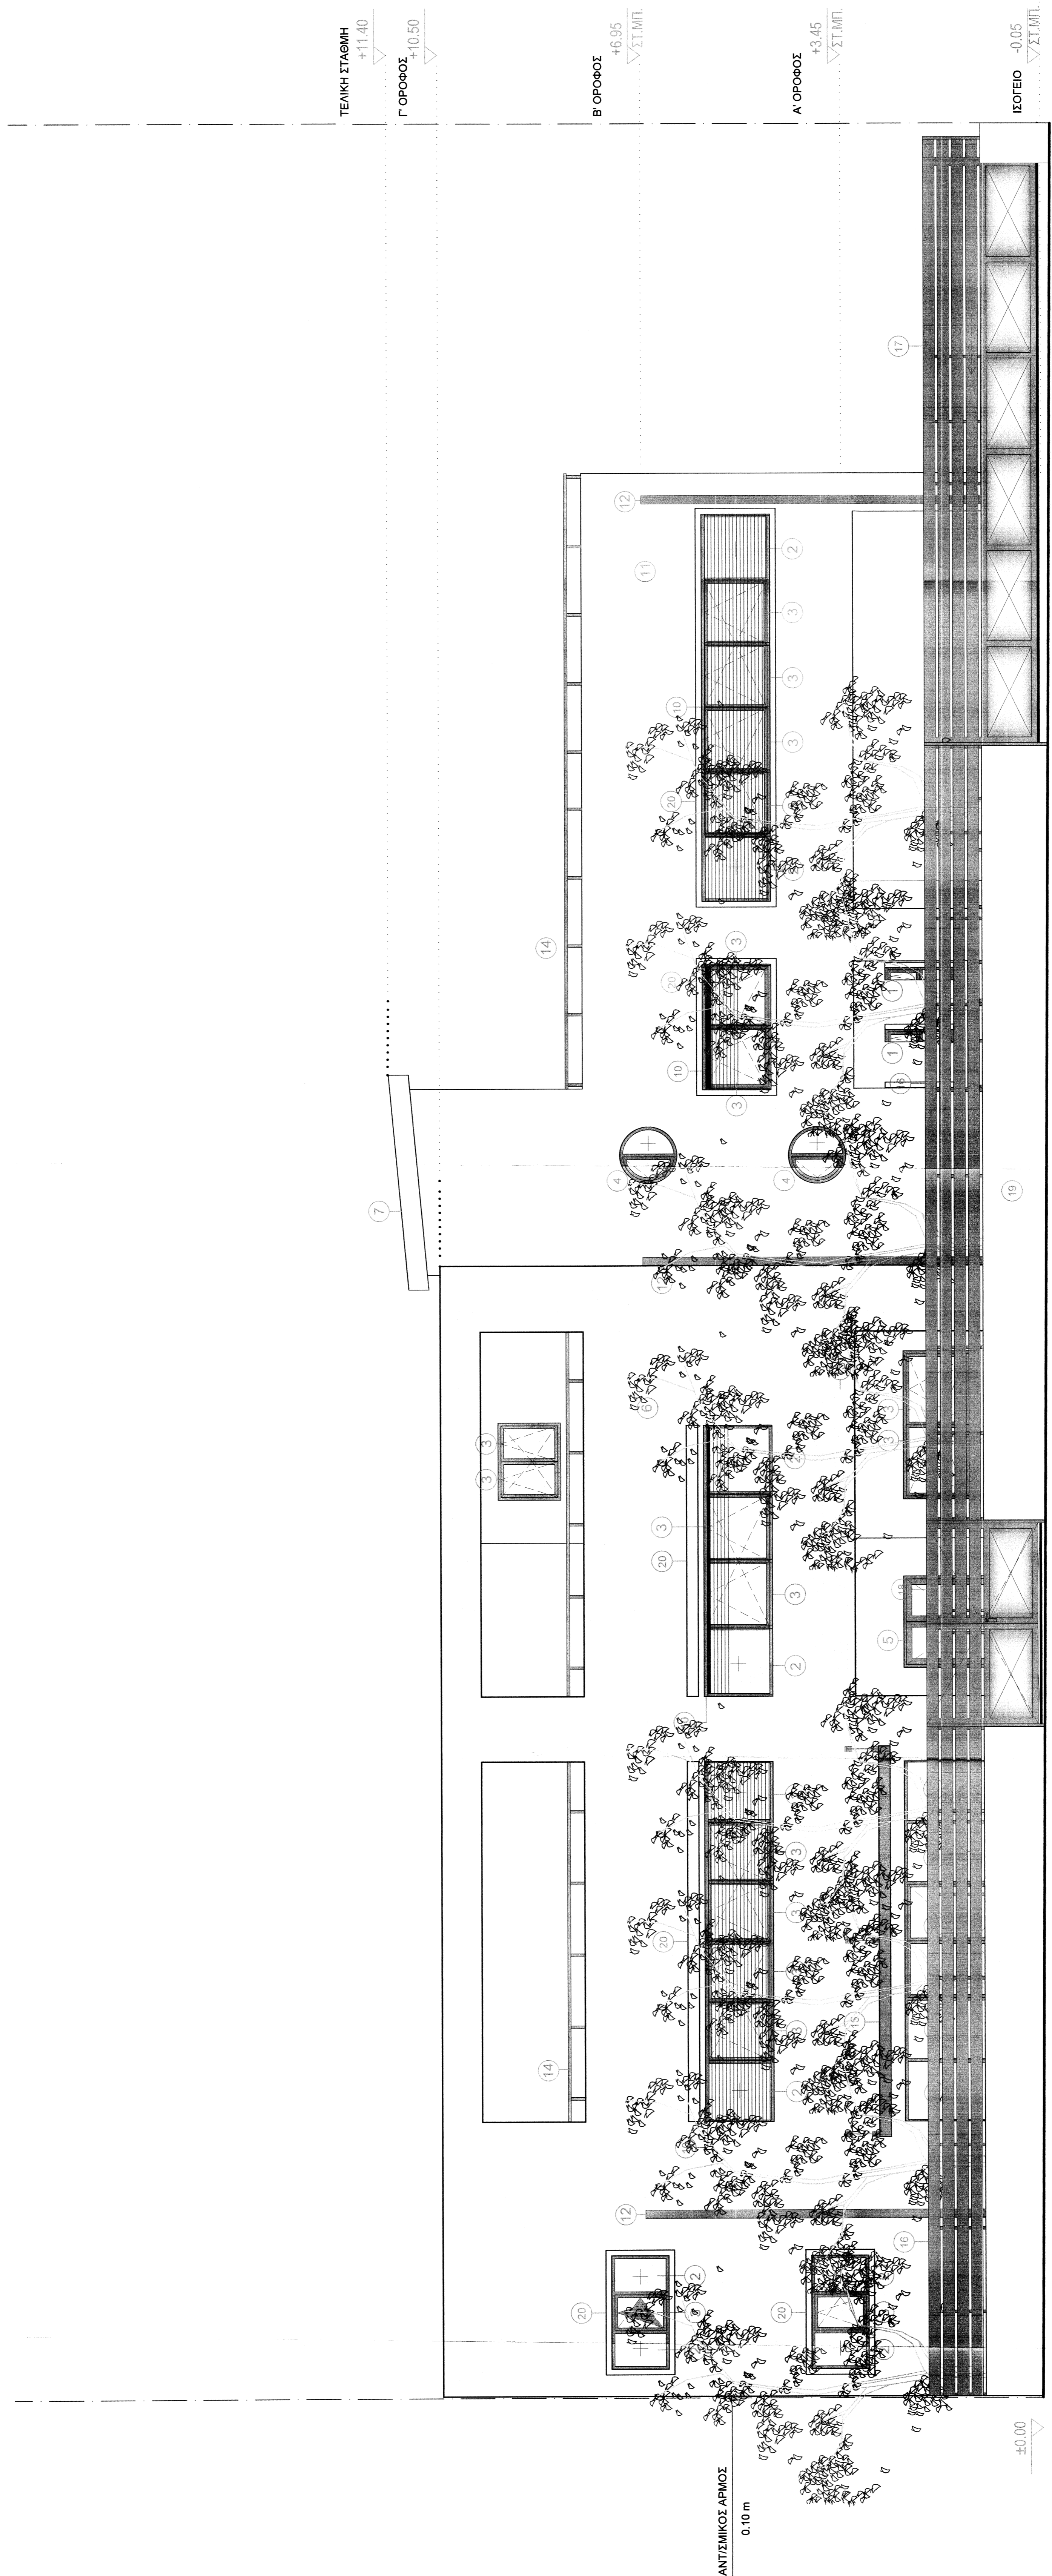

ΥΠΟΜΗΝΗΜΑ ΟΥΣΙΩΝ

- 1 ΑΝΑΚΛΙΝΟΜΕΝΟ ΠΑΡΑΘΥΡΟ ΜΕ ΣΤΑΘΕΡΟ ΤΜΗΜΑ ΘΕΡΜΩΔΙΑΚΟΠΤΟΜΕΝΟΥ ΑΛΟΥΜΙΝΙΟΥ ΜΕ ΕΝΕΡΓΕΙΑΚΟΥΣ ΥΑΛΟΠΙΝΑΚΕΣ ΧΡΩΜΑΤΟΣ PALE GREEN RAL 6021
- 2 ΣΤΑΘΕΡΟ ΥΑΛΟΣΤΑΣΙΟ ΘΕΡΜΩΔΙΑΚΟΠΤΟΜΕΝΟΥ ΑΛΟΥΜΙΝΙΟΥ ΜΕ ΕΝΕΡΓΕΙΑΚΟΥΣ ΥΑΛΟΠΙΝΑΚΕΣ PALE GREEN RAL 6021
- 3 ΑΝΑΚΛΙΝΟΜΕΝΟ ΚΑΙ ΑΝΟΙΓΤΟΜΕΝΟ ΠΑΡΑΘΥΡΟ ΘΕΡΜΩΔΙΑΚΟΠΤΟΜΕΝΟΥ ΑΛΟΥΜΙΝΙΟΥ ΜΕ ΕΝΕΡΓΕΙΑΚΟΥΣ ΥΑΛΟΠΙΝΑΚΕΣ ΧΡΩΜΑΤΟΣ PALE GREEN RAL 6021
- 4 ΑΝΟΙΓΤΟΜΕΝΟ ΚΥΚΛΙΚΟ ΠΑΡΑΘΥΡΟ ΜΕ ΣΤΑΘΕΡΟ ΤΜΗΜΑ ΘΕΡΜΩΔΙΑΚΟΠΤΟΜΕΝΟΥ ΑΛΟΥΜΙΝΙΟΥ ΜΕ ΕΝΕΡΓΕΙΑΚΟΥΣ ΥΑΛΟΠΙΝΑΚΕΣ ΧΡΩΜΑΤΟΣ PALE GREEN RAL 6021
- 5 ΘΥΡΑ ΜΕ ΜΕΤΑΛΛΙΚΟ ΠΑΛΙΣΙΟ ΜΕ SECURITY ΕΝΕΡΓΕΙΑΚΟΥΣ ΥΑΛΟΠΙΝΑΚΕΣ ΕΙΔΙΚΩΝ ΠΡΟΣΔΙΑΤΡΑΦΩΝ PALE GREEN RAL 6021
- 6 ΘΕΡΜΟΠΡΟΣΩΠΗ ΧΡΩΜΑΤΟΣ DEEP ORANGE RAL 2011
- 7 ΕΓΚΥΒΩΤΙΣΜΕΝΟ PANEL ΟΡΟΦΗΣ ΧΡΩΜΑΤΟΣ OYSTER WHITE RAL 1013
- 8 ΘΥΡΑ ΘΕΡΜΩΔΙΑΚΟΠΤΟΜΕΝΟΥ ΑΛΟΥΜΙΝΙΟΥ ΜΕ ΕΝΕΡΓΕΙΑΚΟΥΣ ΥΑΛΟΠΙΝΑΚΕΣ ΧΡΩΜΑΤΟΣ PALE GREEN RAL 6021
- 9 ΜΕΤΑΛΛΙΚΗ ΚΑΜΙΝΑΔΑ ΛΕΒΗΤΟΣΤΑΣΙΟΥ - ΑΝΤΛΙΟΣΤΑΣΙΟΥ φ=0.30m
- 10 ΣΥΣΤΗΜΑ ΣΚΙΑΣΤΕ ΑΝΥΨΟΥΜΕΝΩΝ ΟΡΙΖΟΝΤΙΩΝ ΕΞΩΤΕΡΙΚΩΝ ΠΕΡΙΦΕΡΕΙΩΝ ΑΛΟΥΜΙΝΙΟΥ ΠΑΚΕΤΟΚΙΝΗΣΗΣ ΧΡΩΜΑΤΟΣ PALE GREEN RAL 6021
- 11 ΘΕΡΜΟΠΡΟΣΩΠΗ ΧΡΩΜΑΤΟΣ OYSTER WHITE RAL 1013
- 12 ΥΔΡΟΡΟΗ 16' ΜΕΤΑΛΛΙΚΟΣ ΣΩΛΗΝΑΣ ΧΡΩΜΑΤΟΣ PALE GREEN RAL 6021
- 13 ΜΕΤΑΛΛΙΚΟ ΓΡΑΜΜΑ ΜΕ ΚΡΥΦΟ ΦΩΤΙΣΜΟ ΠΛΑΧΟΥΣ 4.48 mm ΧΡΩΜΑΤΟΣ PEARL LIGHT GRAY RAL 9022
- 14 ΜΕΤΑΛΛΙΚΟ ΚΙΤΚΑ ΛΙΔΩΜΑ ΧΡΩΜΑΤΟΣ PALE GREEN RAL 6021
- 15 ΜΕΤΑΛΛΙΚΗ ΠΕΡΤΚΟΔΑ ΧΡΩΜΑΤΟΣ PALE GREEN RAL 6021
- 16 ΑΥΛΟΥΡΟΣ ΜΕ ΟΡΙΖΟΝΤΙΟ ΡΑΜΠΟΤΕ ΑΛΟΥΜΙΝΙΟΥ ΧΡΩΜΑΤΟΣ PALE GREEN RAL 6021
- 17 ΜΕΤΑΛΛΙΚΗ ΣΥΣΤΟΜΕΝΗ ΠΑΡΑΘΥΡΑ ΕΙΣΟΔΟΥ ΚΑΙ ΕΞΙΣΟΔΟΥ ΜΕ ΥΠΟΛΟΙΟ ΔΕΥΤΕΡΟ ΣΤΑΘΜΕΥΣΕ ΧΡΩΜΑΤΟΣ PALE GREEN RAL 6021
- 18 ΑΥΛΟΠΟΡΤΑ ΑΛΟΥΜΙΝΙΟΥ ΧΡΩΜΑΤΟΣ PALE GREEN RAL 6021
- 19 ΜΑΝΔΡΟΤΟΙΧΟΣ ΧΡΩΜΑΤΟΣ SIGNAL WHITE RAL 9003
- 20 ΠΡΟΒΟΝΕΣ ΧΡΩΜΑΤΟΣ SIGNAL WHITE RAL 9003
- 21 ΑΝΑΚΛΙΝΟΜΕΝΟ ΠΑΡΑΘΥΡΟ ΘΕΡΜΩΔΙΑΚΟΠΤΟΜΕΝΟΥ ΑΛΟΥΜΙΝΙΟΥ ΜΕ ΕΝΕΡΓΕΙΑΚΟΥΣ ΥΑΛΟΠΙΝΑΚΕΣ ΧΡΩΜΑΤΟΣ PALE GREEN RAL 6021

ΔΗΜΟΣ ΜΟΣΧΑΤΟΥ - ΤΑΥΡΟΥ ΑΙΤΙΚΗΣ

ΑΝΑΘΕΡΗΧΗ ΤΗΣ ΥΠ. ΑΡΙΘΜ. 17/2008 ΟΙΚ. ΔΕΛΕΙΑΣ ΓΙΑ ΑΛΛΑΓΗ ΜΗΧΑΝΙΚΩΝ ΑΝΑΓΗ ΧΡΗΣΗΣ ΙΣΟΓΕΙΩΝ ΚΑΙ Α' ΟΡΟΦΟΥ ΣΕ ΚΑΤΗΓ. ΚΑΤΑΡΤΙΣΗ ΥΠΟΔΟΜΩΝ ΟΡΟΦΩΝ, ΚΑΙ ΡΥΘΜΙΣΕΙΣ ΜΕ ΤΟΝ Ν. 4178/13.

ΟΔΟΣ ΤΙΜΟΘΕΟΥ ΕΥΤΕΡΙΚΟΥ 5, ΤΑΥΡΟΣ, ΑΙΤΙΚΗ

Α8

ΟΡΗΣΤΙΚΗ ΜΕΛΕΤΗ

ΝΟΕΜΒΡΙΟΣ 2017

1/50

ΑΡΧΙΤΕΚΤΟΝΙΚΕΣ ΜΕΛΕΤΕΣ:
ΕΥΣΤΑΘΙΟΥ ΔΗΜΗΤΡΑ

ΣΤΑΤΙΚΕΣ ΜΕΛΕΤΕΣ:
ΜΗΛΙΟΥ ΜΕΛΙΟΜΕΝΗ

ΜΕΛΕΤΕΣ ΗΜ ΕΓΚΑΤΑΣΤΑΣΕΩΝ:

ΕΛΛΗΝΙΚΗ ΔΗΜΟΚΡΑΤΙΑ
ΥΠΟΥΡΓΕΙΟ ΠΟΛΙΤΙΣΜΟΥ, ΠΡΟΤΕΚΤΟΝΙΚΗΣ ΚΑΙ ΘΡΗΣΚΕΥΜΑΤΩΝ

ΕΠΙΧΕΙΡΗΣΙΑΚΟ ΠΡΟΓΡΑΜΜΑ
ΠΡΩΤΟΒΟΥΛΙΑ ΚΑΛΩΣΕΩΣ

ΕΡΓΟ: ΑΝΑΚΑΤΑΣΤΑΣΗ ΚΑΙ ΑΝΑΜΟΡΦΩΣΗ ΤΗΣ ΟΔΟΥ ΤΙΜΟΘΕΟΥ ΕΥΤΕΡΙΚΟΥ 5, ΤΑΥΡΟΣ, ΑΙΤΙΚΗΣ

ΦΑΣΗ: ΟΡΗΣΤΙΚΗ ΜΕΛΕΤΗ

ΑΡΙΘΜΟΣ ΜΕΛΕΤΗΣ: 1/50

ΗΜΕΡΑ: 15/11/2017

ΥΠΟΓΡΑΦΗ: [Signature]