


ΟΡΙΟ ΟΙΚΟΠΕΔΟΥ

ΟΡΙΟ ΟΙΚΟΠΕΔΟΥ

ΤΕΛΙΚΗ ΣΤΑΘΜΗ +11.39
 Γ' ΟΡΟΦΟΣ +10.50
 Β' ΟΡΟΦΟΣ +6.95
 Α' ΟΡΟΦΟΣ +3.45
 ΙΣΟΓΕΙΟ -0.05

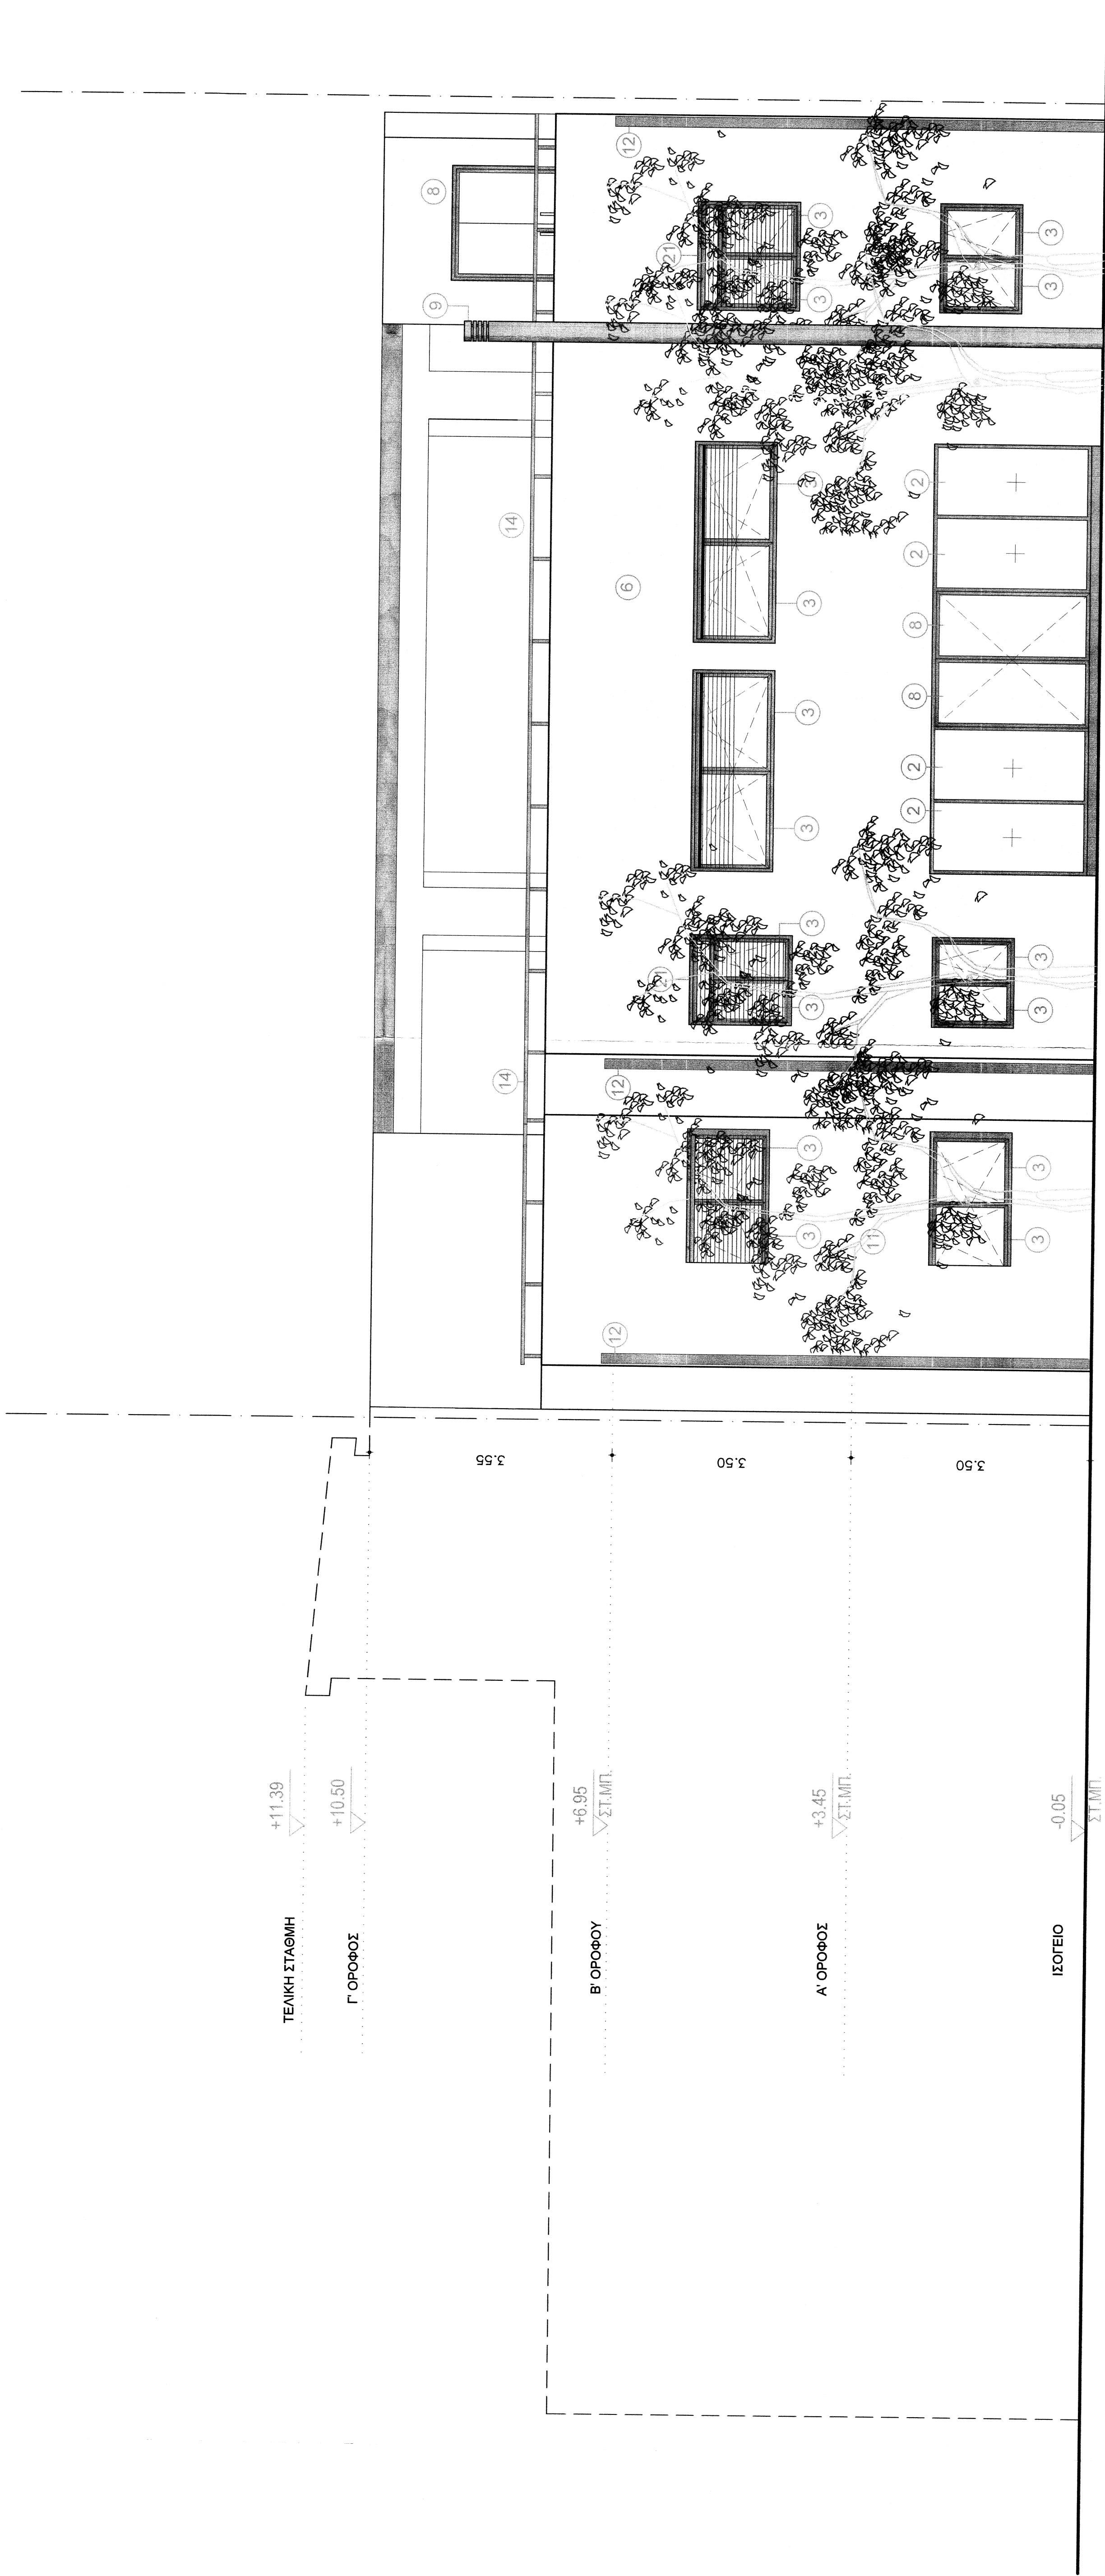

ΥΠΟΜΝΗΜΑ ΟΥΣΕΩΝ

- 1 ΑΝΑΚΛΙΝΟΜΕΝΟ ΠΑΡΑΦΥΡΟ ΜΕ ΣΤΑΘΕΡΟ ΤΜΗΜΑ ΘΕΡΜΟΔΙΑΚΟΠΤΟΜΕΝΟ-ΑΛΟΥΜΙΝΙΟΥ ΜΕ ΕΝΕΡΓΕΙΑΚΟΥΣ ΥΑΛΟΠΙΝΑΚΕΣ ΧΡΩΜΑΤΟΣ PALE GREEN RAL 6021
- 2 ΣΤΑΘΕΡΟ ΥΑΛΟΣΤΑΣΙΟ ΘΕΡΜΟΔΙΑΚΟΠΤΟΜΕΝΟΥ ΑΛΟΥΜΙΝΙΟΥ ΜΕ ΕΝΕΡΓΕΙΑΚΟΥΣ ΥΑΛΟΠΙΝΑΚΕΣ PALE GREEN RAL 6021
- 3 ΑΝΑΚΛΙΝΟΜΕΝΟ ΚΑΙ ΑΝΟΙΓΤΟΜΕΝΟ ΠΑΡΑΦΥΡΟ ΘΕΡΜΟΔΙΑΚΟΠΤΟΜΕΝΟΥ ΑΛΟΥΜΙΝΙΟΥ ΜΕ ΕΝΕΡΓΕΙΑΚΟΥΣ ΥΑΛΟΠΙΝΑΚΕΣ ΧΡΩΜΑΤΟΣ PALE GREEN RAL 6021
- 4 ΑΝΟΙΓΤΟΜΕΝΟ ΚΥΚΛΙΚΟ ΠΑΡΑΦΥΡΟ ΜΕ ΣΤΑΘΕΡΟ ΤΜΗΜΑ ΘΕΡΜΟΔΙΑΚΟΠΤΟΜΕΝΟΥ ΑΛΟΥΜΙΝΙΟΥ ΜΕ ΕΝΕΡΓΕΙΑΚΟΥΣ ΥΑΛΟΠΙΝΑΚΕΣ ΧΡΩΜΑΤΟΣ PALE GREEN RAL 6021
- 5 ΦΥΛΑ ΜΕ ΜΕΤΑΛΛΙΚΟ ΠΛΑΣΙΟ ΜΕ SECURIT ΕΝΕΡΓΕΙΑΚΟΥΣ ΥΑΛΟΠΙΝΑΚΕΣ ΕΒΛΙΚΩΝ ΠΡΩΣΛΑΤΡΑΦΩΝ PALE GREEN RAL 6021
- 6 ΘΕΡΜΟΠΡΟΣΩΠΗ ΧΡΩΜΑΤΟΣ DEEP ORANGE RAL 2011
- 7 ΕΚΥΒΛΙΣΜΕΝΟ PANEL ΟΡΟΦΗΣ ΧΡΩΜΑΤΟΣ OYSTER WHITE RAL 1013
- 8 ΦΥΛΑ ΘΕΡΜΟΔΙΑΚΟΠΤΟΜΕΝΟΥ ΑΛΟΥΜΙΝΙΟΥ ΜΕ ΕΝΕΡΓΕΙΑΚΟΥΣ ΥΑΛΟΠΙΝΑΚΕΣ ΧΡΩΜΑΤΟΣ PALE GREEN RAL 6021
- 9 ΜΕΤΑΛΛΙΚΗ ΚΑΜΙΝΑΔΑ ΛΕΒΗΤΟΣΤΑΣΙΟΥ - ΑΝΤΛΙΟΣΤΑΣΙΟΥ 400.30mm
- 10 ΣΥΣΤΗΜΑ ΣΚΙΑΣΗΣ ΑΝΥΨΟΥΜΕΝΩΝ ΟΡΙΖΟΝΤΙΩΝ ΕΞΟΤΕΡΙΚΩΝ ΠΕΡΙΣΤΑΣΕΩΝ ΑΛΟΥΜΙΝΙΟΥ ΗΛΕΚΤΡΟΚΙΝΗΣΗΣ ΧΡΩΜΑΤΟΣ PALE GREEN RAL 6021
- 11 ΘΕΡΜΟΠΡΟΣΩΠΗ ΧΡΩΜΑΤΟΣ OYSTER WHITE RAL 1013
- 12 ΥΑΡΟΦΗ 6" ΜΕΤΑΛΛΙΚΟΣ ΣΩΛΗΝΑΣ ΧΡΩΜΑΤΟΣ PALE GREEN RAL 6021
- 13 ΜΕΤΑΛΛΙΚΟ ΓΡΑΜΜΑ ΜΕ ΚΥΒΩΦΟ ΦΩΤΙΣΜΟ ΠΛΑΥΟΥΣ 4x8 mm ΧΡΩΜΑΤΟΣ PEARL LIGHT GRAY RAL 9022
- 14 ΜΕΤΑΛΛΙΚΟ ΚΙΤ ΚΑΙΔΩΜΑ ΧΡΩΜΑΤΟΣ PALE GREEN RAL 6021
- 15 ΜΕΤΑΛΛΙΚΗ ΠΕΡΤΚΟΛΑ ΧΡΩΜΑΤΟΣ PALE GREEN RAL 6021
- 16 ΑΥΛΟΥΡΟΣ ΜΕ ΟΡΙΖΟΝΤΙΟ ΡΑΜΠΟΠΤΕ ΑΛΟΥΜΙΝΙΟΥ ΧΡΩΜΑΤΟΣ PALE GREEN RAL 6021
- 17 ΜΕΤΑΛΛΙΚΗ ΣΥΡΟΜΕΝΗ ΓΚΑΡΑΖΟΠΟΡΤΑ ΕΙΣΟΔΟΥ ΡΑΜΠΑΣ ΠΡΟΣ ΥΠΟΓΕΙΟ ΧΩΡΟ ΣΤΑΘΜΕΥΣΗΣ ΧΡΩΜΑΤΟΣ PALE GREEN RAL 6021
- 18 ΑΥΛΟΠΟΡΤΑ ΑΛΟΥΜΙΝΙΟΥ ΧΡΩΜΑΤΟΣ PALE GREEN RAL 6021
- 19 ΜΑΝΡΟΤΟΙΧΟΣ ΧΡΩΜΑΤΟΣ SIGNAL WHITE RAL 9003
- 20 ΠΡΟΒΕΣΧΟΣ ΧΡΩΜΑΤΟΣ SIGNAL WHITE RAL 9003
- 21 ΑΝΑΚΛΙΝΟΜΕΝΟ ΠΑΡΑΦΥΡΟ ΘΕΡΜΟΔΙΑΚΟΠΤΟΜΕΝΟΥ ΑΛΟΥΜΙΝΙΟΥ ΜΕ ΕΝΕΡΓΕΙΑΚΟΥΣ ΥΑΛΟΠΙΝΑΚΕΣ ΧΡΩΜΑΤΟΣ PALE GREEN RAL 6021

<p>ΔΗΜΟΣ ΜΟΞΑΤΟΥ - ΤΑΥΡΟΥ ΑΤΤΙΚΗΣ</p> <p>ΑΝΑΘΕΩΡΗΤΗ ΥΠ. ΑΡ.ΠΘ.Μ. 17/2008 ΟΙΚ. ΑΔΕΙΑΣ ΓΙΑ ΑΛΛΑΓΗ ΜΗΧΑΝΙΚΩΝ, ΑΛΛΑΓΗ ΧΡΗΣΗΣ ΙΣΟΓΕΙΟΥ ΚΑΙ Α' ΟΡΟΦΟΥ ΣΕ ΚΑΠΗ, ΚΑΤΑΡΤΗΡΗ ΥΠΟΛΟΙΠΩΝ ΟΡΟΦΩΝ, ΚΑΙ ΡΥΘΜΙΣΕΙΣ ΜΕ ΤΟΝ Ν. 4178/13.</p>	<p>ΟΔΟΣ ΤΙΜΟΘΕΟΥ ΕΥΣΕΒΙΟΥ 5, ΤΑΥΡΟΣ, ΑΤΤΙΚΗ</p>	<p>ΑΡΧΙΤΕΚΤΟΝΙΚΑ ΠΙΣΩ ΟΨΗ</p>	<p>A9</p>
<p>ΟΡΙΣΤΙΚΗ ΜΕΛΕΤΗ</p> <p>ΔΕΚΕΜΒΡΙΟΣ 2017</p> <p>1/50</p>	<p>ΑΡΧΙΤΕΚΤΟΝΙΚΕΣ ΜΕΛΕΤΕΣ: ΕΥΣΤΑΘΙΟΥ ΑΝΗΠΤΡΑ</p> <p>ΣΤΑΤΙΚΕΣ ΜΕΛΕΤΕΣ: ΜΗΛΑΟΥ ΜΕΛΙΤΟΜΕΝΗ</p> <p>ΜΕΛΕΤΕΣ ΗΜΕΚΑΤΑΣΤΑΣΕΩΝ: ΜΑΡΤΙΝΟΣ ΓΕΩΡΓΙΑΔΗΣ</p> <p>ΝΙΚΟΛΑΙΟΥ ΦΩΣΤΗΡΑ</p>		

ΕΛΛΗΝΙΚΗ ΔΗΜΟΚΡΑΤΙΑ
 ΥΠΟΥΡΓΕΙΟ ΠΟΛΙΤΙΣΜΟΥ, ΠΡΟΤΕΚΤΟΝΙΚΗΣ ΚΑΙ ΘΡΗΣΚΕΥΜΑΤΩΝ
 ΓΕΝΙΚΗ ΔΙΕΥΘΥΝΣΗ ΠΡΟΤΕΚΤΟΝΙΚΗΣ ΚΑΙ ΘΡΗΣΚΕΥΜΑΤΩΝ
 ΔΙΕΥΘΥΝΣΗ ΜΝΗΜΕΩΝ ΚΑΙ ΜΟΥΣΕΩΝ
 Τμήμα Αρχαιοτήτων
 Αθήνα, 17/12/2013