


**ΥΠΟΜΝΗΜΑ**

- ΣΙΔΗΡΕΣ ΑΠΟΧΕΤΕΥΣΗ ΠΛΑΣΤΙΚΕΣ ΑΠΟ ΡΡ, Ή ΡΡ ΣΕ ΤΟ ΣΙΦΟΝΙ ΚΑΙ ΡΥΣ ΚΑΤΑ ΕΛΟΤ 476, 1256 ΟΛΟ ΤΟ ΑΛΛΟ ΔΙΚΤΥΟ
- ΥΔΡΟΡΡΕΣ ΕΞΟΤΕΡΙΚΕΣ ΧΥΤΟΣΙΔΗΡΕΣ ΔΝ80/100/125
- ΟΛΕΣ ΟΙ ΥΠΕΛΔΑΦΕΙΣ ΣΙΔΗΡΕΣ ΑΠΟ ΡΥΣ-Υ ΜΕ ΕΛΑΣΤΙΚΟ ΣΥΜΒΕΣΜΟ
- ΣΙΔΗΡΑ ΕΞΟΔΟΥ ΑΝΤΛΙΩΝ ΡΕ 10cm
- ΕΛΑΧΙΣΤΗ ΚΛΙΣΗ ΣΙΔΗΡΩΝ 2%
- Α. ΣΤΗΛΗ ΑΠΟΧΕΤΕΥΣΗΣ
- Υ. ΥΔΡΟΡΡΟΗ
- Ε. ΣΤΗΛΗ ΕΞΑΕΡΙΣΜΟΥ
- ΣΙΔΗΡΟΣΤΟΜΙΟ ΚΑΘΑΡΙΣΜΟΥ
- ΤΑΠΑ ΚΑΘΑΡΙΣΜΟΥ
- ΣΙΦΟΝΙ ΔΙΠΛΟΥ 3x40-50
- ΤΥΠΟΥ VALSR 70/1401
- ΣΙΦΟΝΙ-ΠΟΤΗΡΙ ΔΩΜΑΤΟΣ Φ75/100Φ125
- ΣΧΑΡΑΚΙ ΑΠΟΥΣΤΡΑΦΕΣ ΙΝΟΧ Φ40
- ΦΡΕΑΤΙΟ ΟΜΒΡΙΩΝ ΜΕ ΣΧΑΡΑ ΚΑΙ ΣΙΦΟΝΙ
- ΦΡΕΑΤΙΟ ΣΤΕΓΑΝΟ
- ΜΙΚΑ ΕΞΑΕΡΙΣΜΟΥ

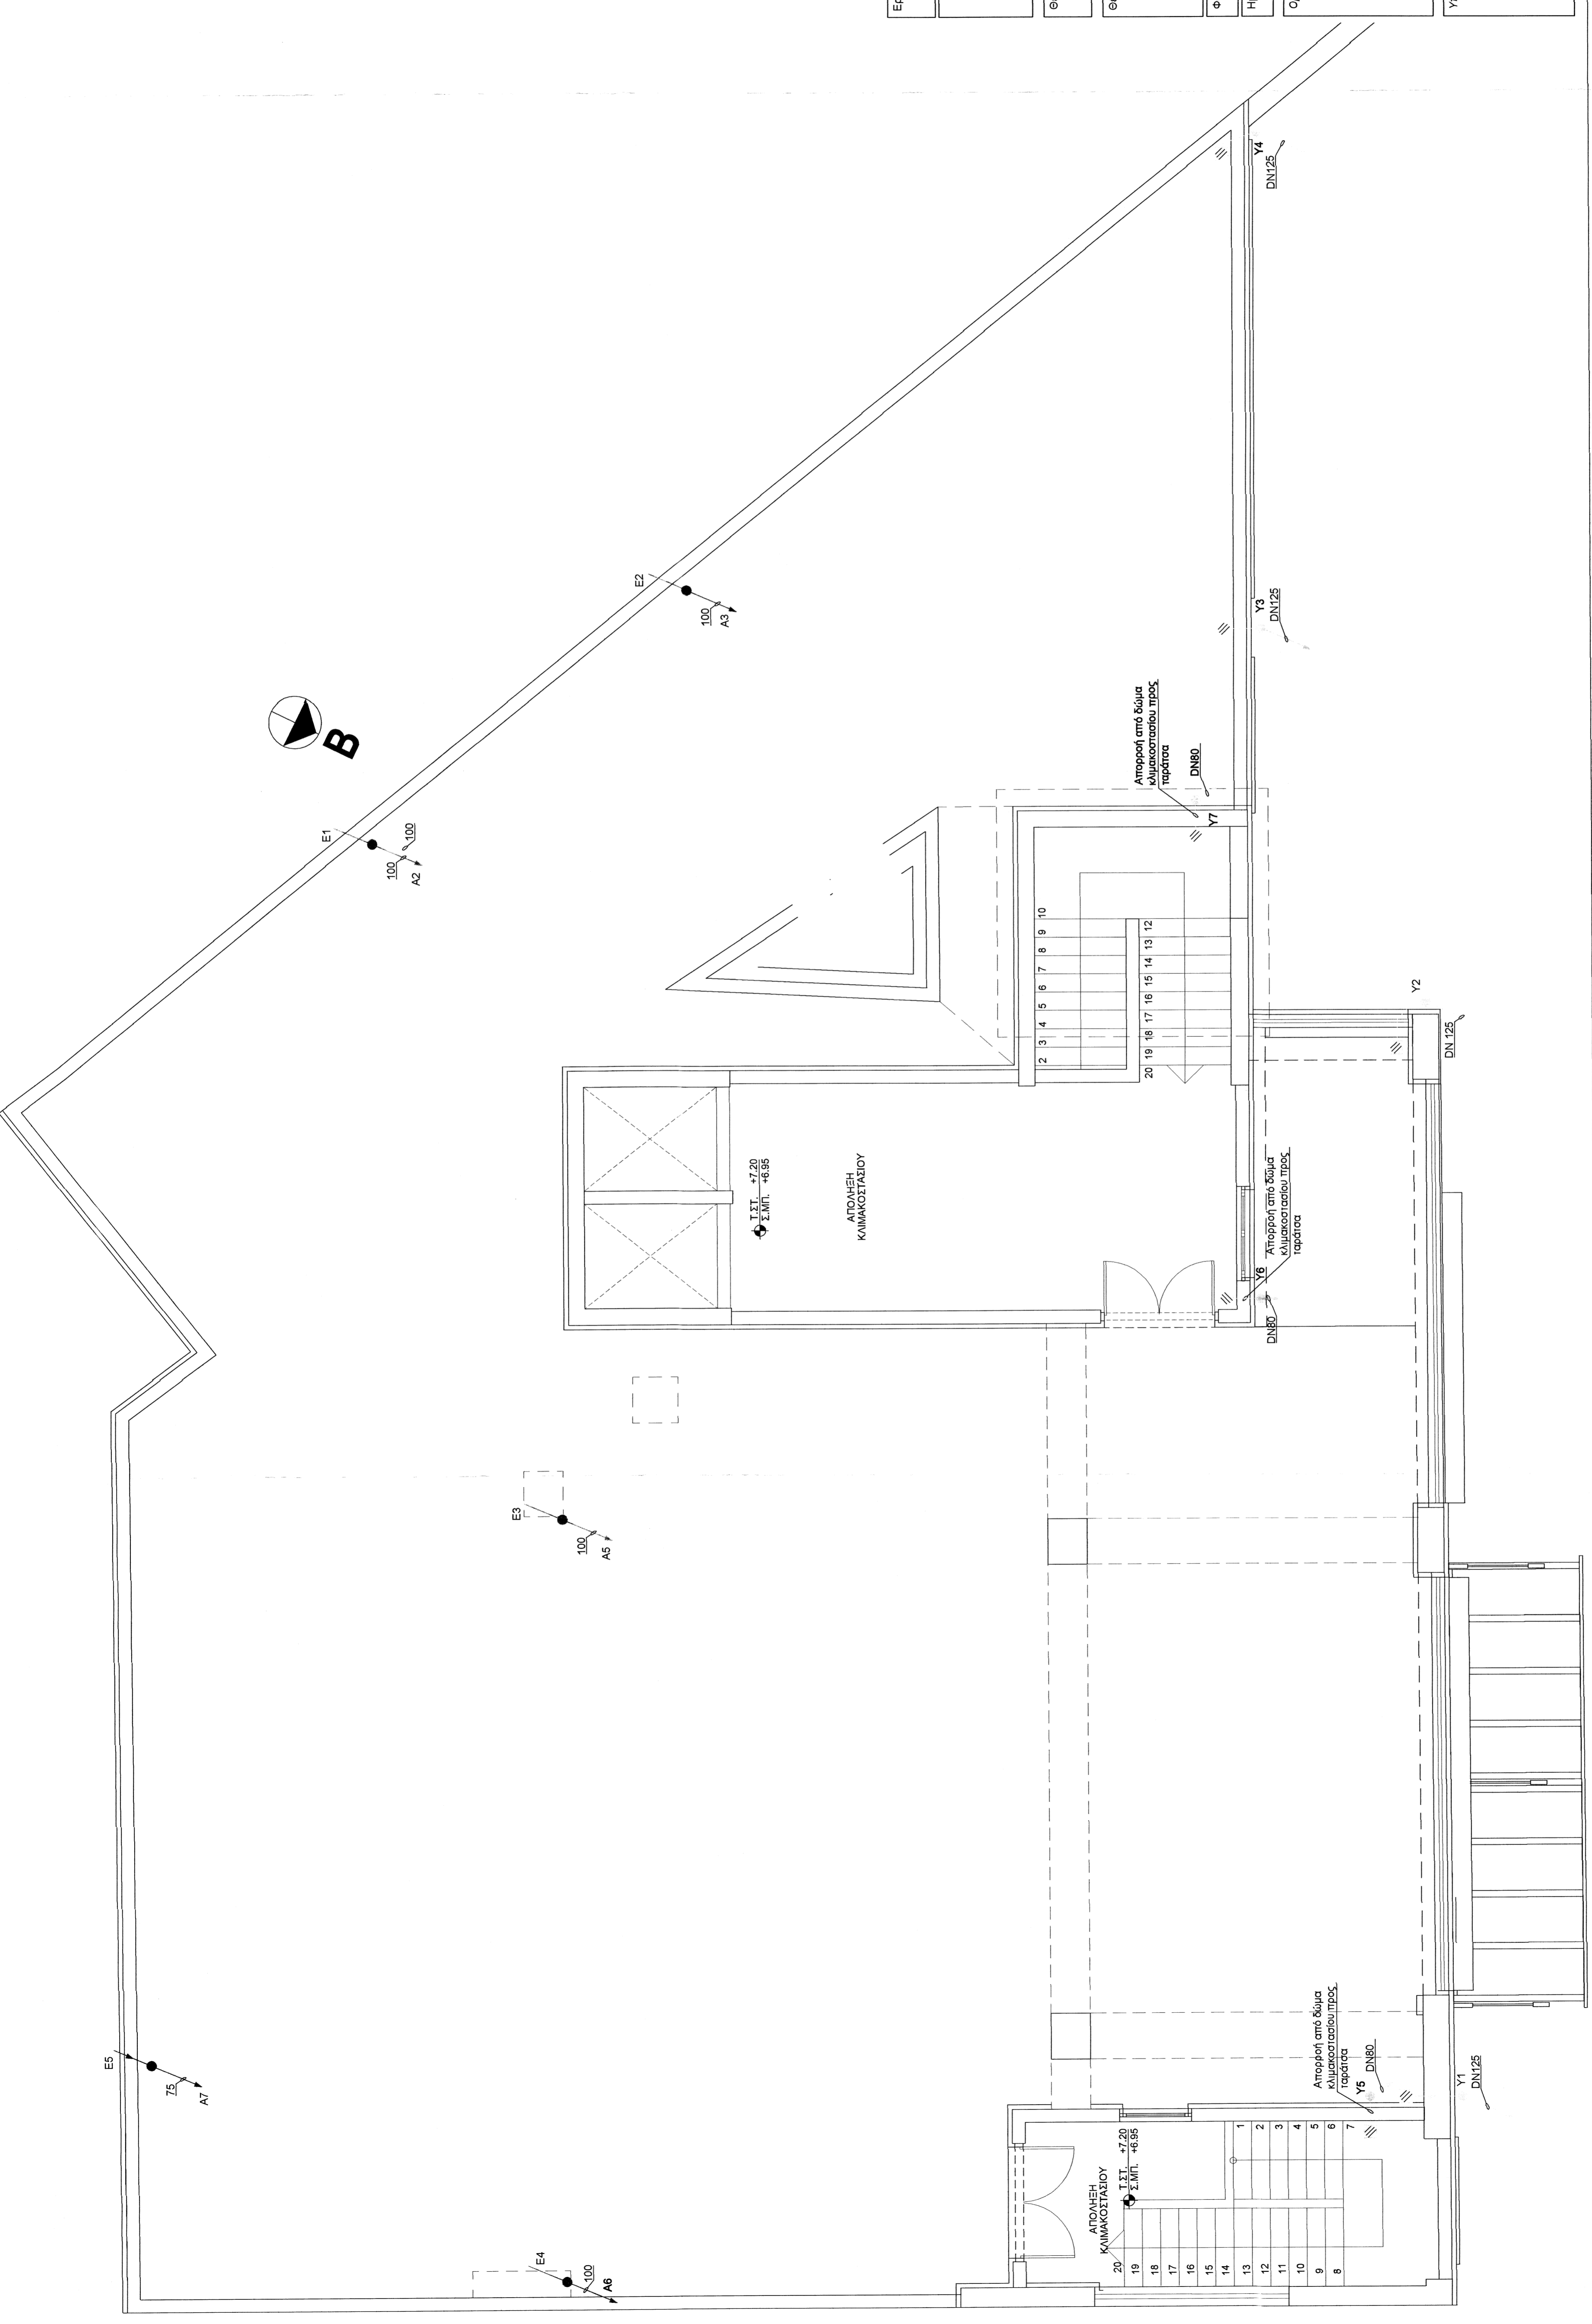

Εργαδότης	ΔΗΜΟΣ ΜΟΣΧΑΤΟΥ - ΤΑΥΡΟΥ ΑΤΤΙΚΗΣ		
Είσαρ:	ΟΔΟΣ ΤΙΜΟΘΕΟΥ ΕΥΓΕΝΙΚΟΥ 5, ΤΑΥΡΟΣ, ΑΤΤΙΚΗ		
Θέμα:	ΑΠΟΧΕΤΕΥΣΗ - ΟΜΒΡΙΑ ΚΑΤΟΨΗ ΔΩΜΑΤΟΣ		
Φάση μελέτης:	ΟΡΙΣΤΙΚΗ ΜΕΛΕΤΗ	Αριθμός σχεδίου:	<b>ΑΠ-4</b>
Μέγεθος:	Κλίμακα: 1:50		
Ομάδα μελέτης:			
Υπογραφή - σφραγίδα μελετητή:	