


ΥΠΟΜΗΝΗΜΑ	
ΟΡΙΑ ΠΥΡΟΠΡΟΣΤΑΤΕΥΟΜΕΝΟΥ ΠΛΗΜΑΤΟΣ ΚΤΙΡΙΟΥ	ΑΠΡΟΣΤΑΤΥΗ ΟΔΕΥΣΗ ΔΙΑΦΥΤΗΣ
ΦΩΤΙΝΗ ΣΗΜΑΝΣΗ ΟΔΕΥΣΗΣ ΔΙΑΦΥΤΗΣ	ΑΥΤΟΜΑΤΟΣ ΑΝΙΧΝΕΥΤΗΣ ΚΑΠΝΟΥ - ΠΥΡΚΑΛΑΣ
ΠΥΡΑΝΤΟΧΗ ΠΟΡΤΑ 60min	ΠΥΡΟΣΒΕΣΤΗΡΑΣ Ρα 8kg
ΠΥΡΟΣΒΕΣΤΗΡΑΣ Ρα 12kg	ΠΥΡΟΣΒΕΣΤΗΡΑΣ CO ₂ 5kg
ΦΩΤΙΣΤΙΚΟ ΑΣΦΑΛΕΙΑΣ	ΠΥΡΟΣΒΕΣΤΗΚΗ ΦΩΔΑΙΑ
ΗΛΕΚΤΡΟΛΟΓΙΚΟΣ ΠΙΝΑΚΑΣ	ΜΠΟΥΤΟΝ ΧΕΡΟΚΙΝΗΤΗΣ ΛΕΙΤΟΥΡΓΙΑΣ
ΤΟΠΙΚΟΥ ΣΥΣΤΗΜΑΤΟΣ ΚΑΤΑΣΒΕΣΗΣ	ΥΑΛΟΦΡΑΚΤΟ ΚΟΜΒΙΟ ΧΕΡΟΚΙΝΗΤΟΥ ΣΥΝΑΓΕΡΜΟΥ
ΔΙΕΥΘΥΝΣΙΔΟΤΟΥΜΕΝΟ	ΦΑΡΟΣΕΡΦΙΝΑ
ΓΕΝΙΚΟΣ ΠΙΝΑΚΑΣ ΠΥΡΑΝΙΧΝΕΥΣΗΣ	ΤΟΠΙΚΟΣ ΠΙΝΑΚΑΣ ΠΥΡΑΝΙΧΝΕΥΣΗΣ-ΚΑΤΑΣΒΕΣΗΣ
ΔΙΑΥΛΟ ΣΤΟΜΙΟ ΠΛΗΡΩΣΗΣ	ΣΤΑΘΜΟΣ ΠΥΡΟΣΒΕΣΤΙΚΩΝ ΕΡΓΑΛΕΙΩΝ ΚΑΙ ΜΕΣΩΝ
ΕΞΟΔΟΣ ΚΙΝΗΛΟΥ ΣΕ ΠΥΡΟΠΡΟΣΤΑΤΕΥΜΕΝΟ ΚΑΙΜΑΚΕΣΤΑΣΙΟ	ΤΕΛΙΚΗ ΕΞΟΔΟΣ ΚΙΝΗΛΟΥ
ΑΚΡΟΦΥΣΙΟ ΚΑΤΑΣΒΕΣΗΣ	ΦΩΤΙΝΗ ΠΙΝΑΚΙΑ ΣΗΜΑΝΣΗΣ ΕΝΕΡΓΟΠΟΙΗΣΗΣ ΣΥΣΤΗΜΑΤΟΣ ΤΟΠΙΚΗΣ ΚΑΤΑΣΒΕΣΗΣ
ΑΚΡΟΦΥΣΙΟ ΚΑΤΑΣΒΕΣΗΣ	ΒΑΛΒΙΔΑ ΣΦΑΙΡΙΚΗ
ΒΑΛΒΙΔΑ ΕΠΙΣΤΡΟΦΗΣ	ΔΙΑΣΤΟΛΙΚΟ
ΜΑΝΟΜΕΤΡΟ	ΚΑΤΑΚΟΥΡΦΗ ΟΔΕΥΣΗ
ΔΙΚΤΥΟ ΚΑΤΑΛΗΝΤΗΡΩΝ ΑΠΟ ΓΕ	ΔΙΚΤΥΟ ΠΥΡ-ΦΩΔΕΩΝ ΑΠΟ ΓΕ

ΕΠΙΧΕΙΡΗΣΗ	ΔΗΜΟΣ ΜΟΣΧΑΤΟΥ - ΤΑΥΡΟΥ ΑΤΤΙΚΗΣ
ΜΕΛΕΤΗ	ΜΕΛΕΤΗ ΕΝΕΡΓΗΤΙΚΗΣ ΠΥΡΟΠΡΟΣΤΑΣΙΑΣ
ΕΠΙΧΕΙΡΗΣΗ	ΑΝΑΘΕΩΡΗΣΗ ΤΗΣ ΥΠ. ΑΡ. ΠΡ. 17/2008 ΟΙΚ. ΑΔΕΙΑΣ ΓΙΑ ΑΔΙΑΦΗ ΜΗΚΑΝΙΚΩΝ ΑΔΙΑΦΗ ΧΡΗΣΗΣ ΕΣΟΤΕΙΟΥ ΚΑΙ Α ΕΡΟΣΟΥ ΣΕ ΚΑΤΗΓ. ΚΑΤΑΡΤΗΡΗ ΥΠΟΔΟΜΩΝ ΟΡΘΩΝ - ΚΑΙ ΡΥΘΜΙΣΕΣ ΜΕ ΤΟ Ν.Ν. 4178/13
ΜΕΛΕΤΗ	ΟΔΟΣ ΤΙΜΟΘΕΟΥ ΕΥΤΕΝΙΚΟΥ 5, ΤΑΥΡΟΣ ΑΤΤΙΚΗΣ
ΚΑΤΩΦΗ ΥΠΟΓΕΙΟΥ	ΕΠΙΧΕΙΡΗΣΗ
ΕΠΙΧΕΙΡΗΣΗ	ΟΡΓΕΤΙΚΗ ΜΕΛΕΤΗ
ΑΡΧΙΤΕΚΤΟΝΙΚΕΣ ΜΕΛΕΤΕΣ:	ΕΥΣΤΑΘΙΟΥ ΔΗΜΗΤΡΑ
ΣΤΑΤΙΚΕΣ ΜΕΛΕΤΕΣ:	ΜΗΛΙΟΥ ΜΕΛΟΜΕΝΗ
ΜΕΛΕΤΕΣ ΗΜΕ ΕΓΚΑΤΑΣΤΑΣΕΩΝ:	ΕΠΙΧΕΙΡΗΣΗ

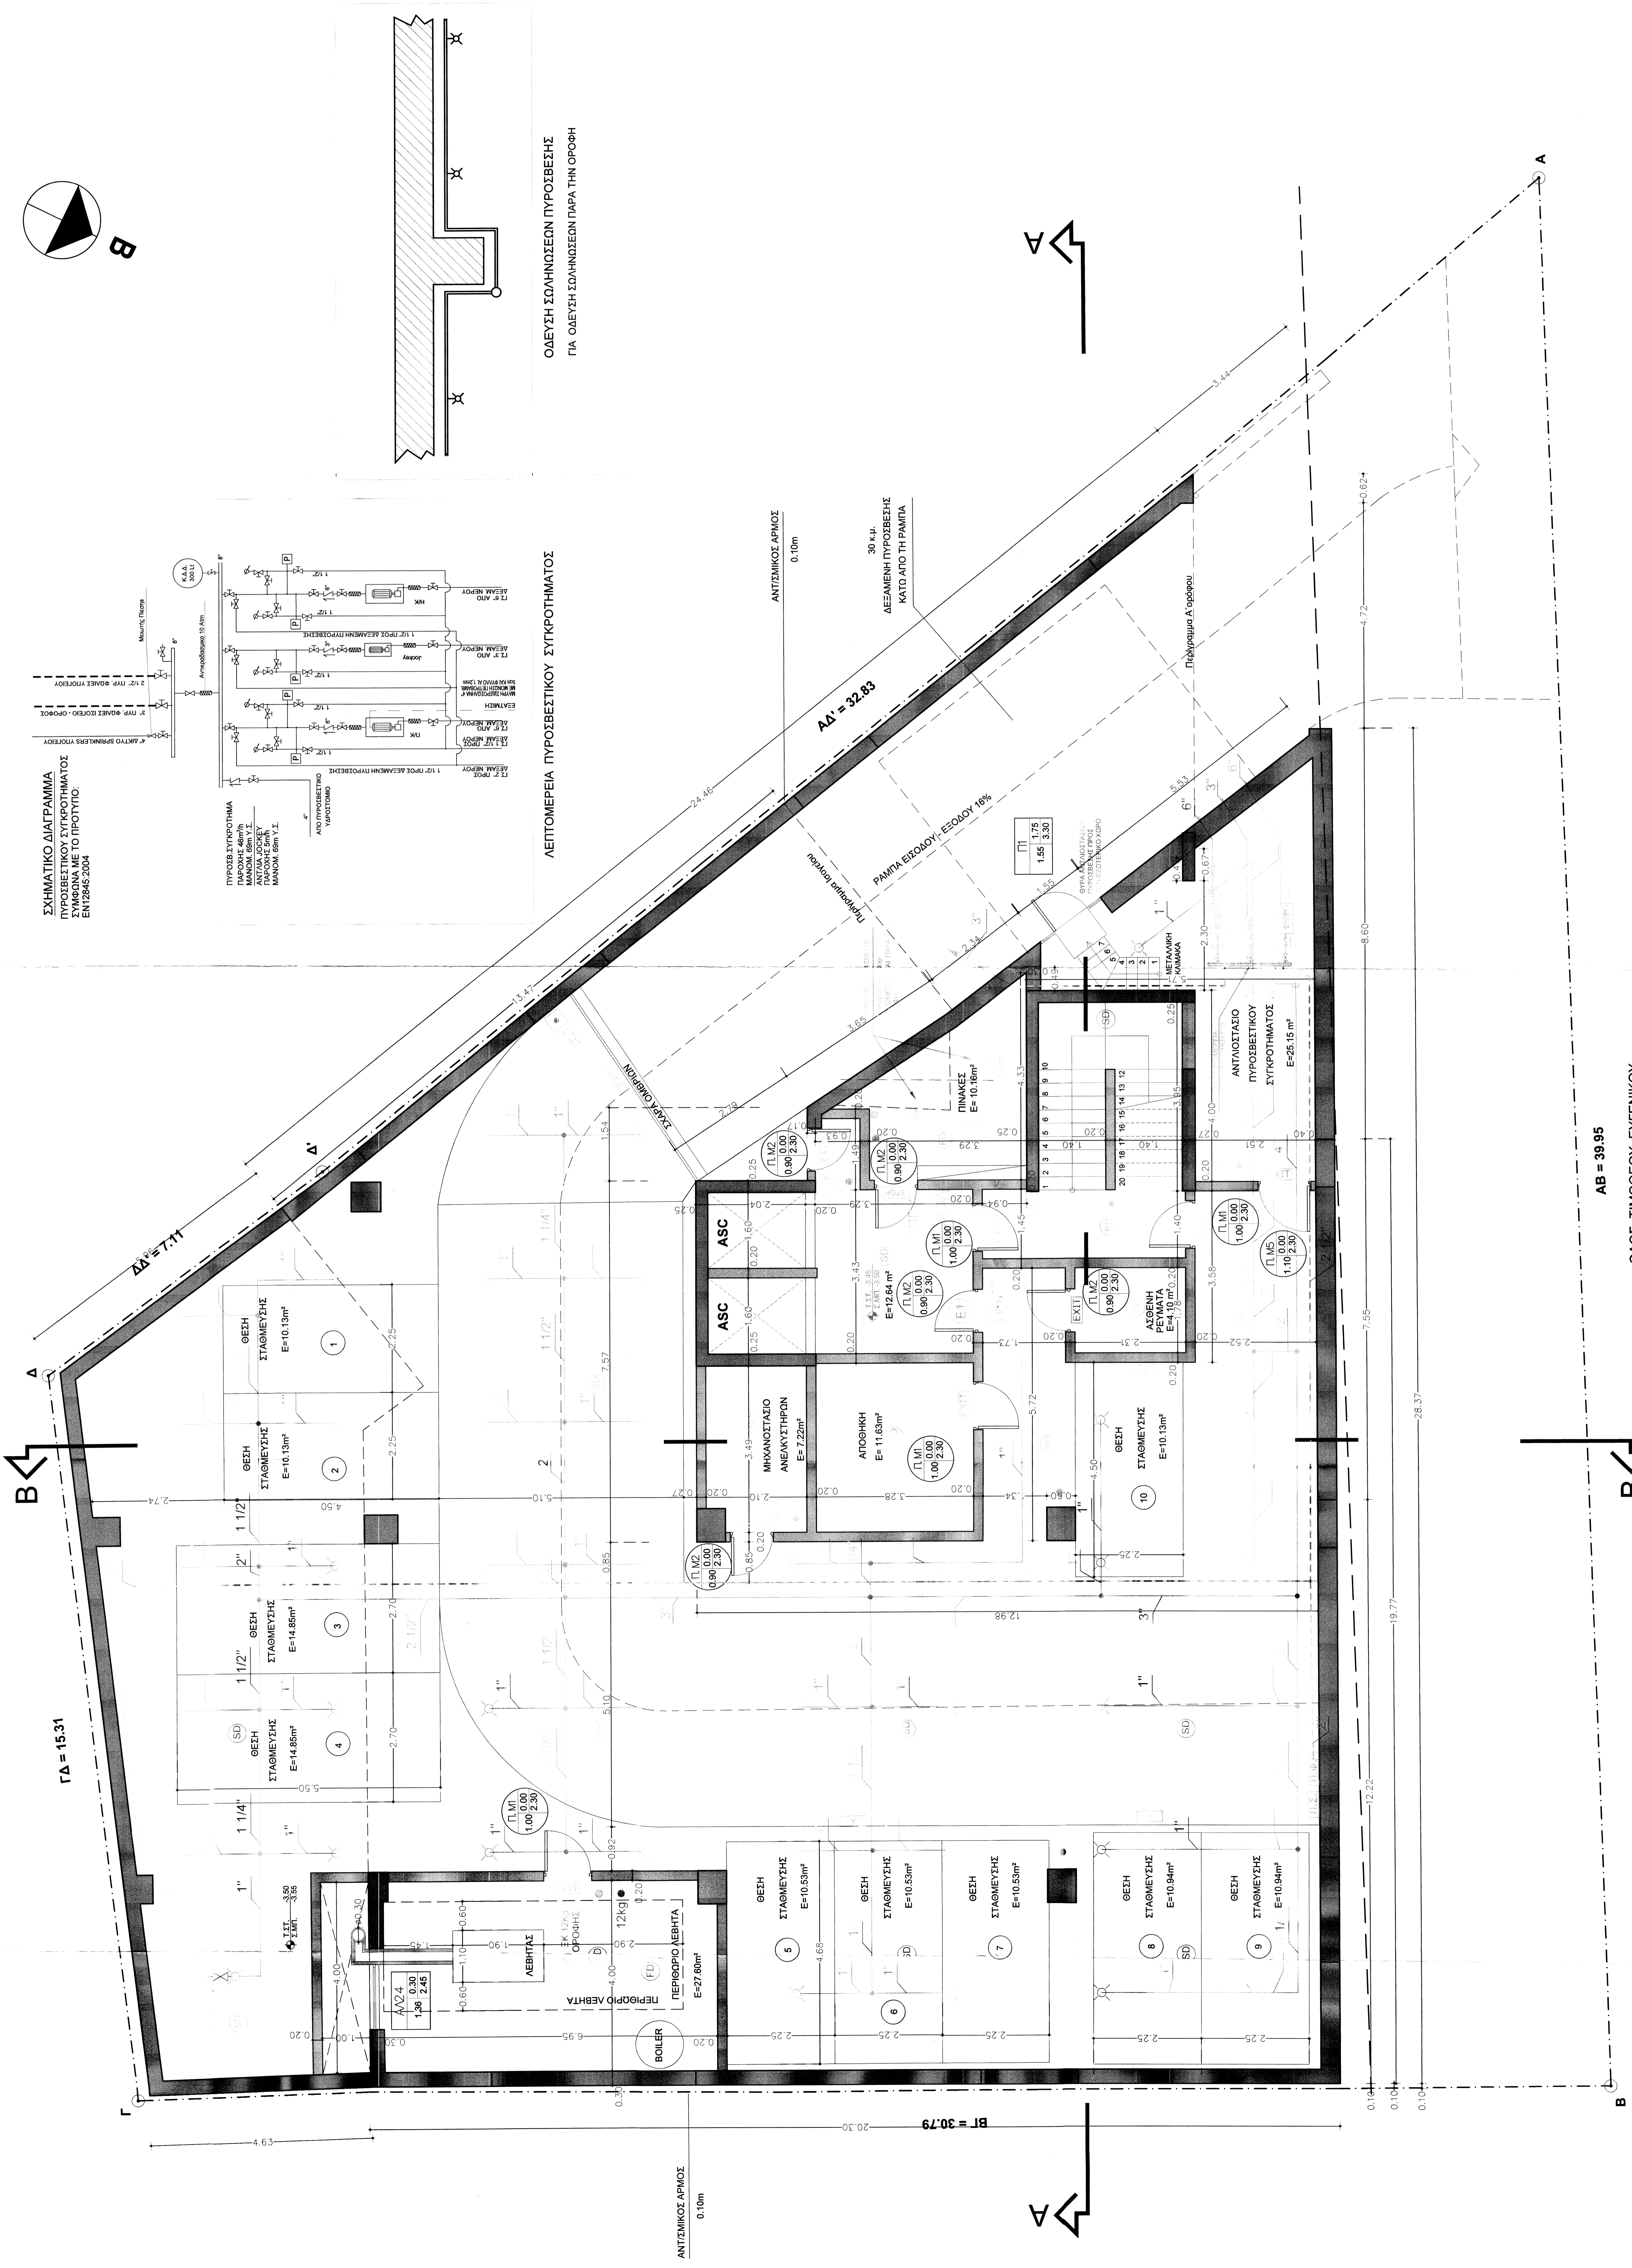

AB = 39.95
ΟΔΟΣ ΤΙΜΟΘΕΟΥ ΕΥΤΕΝΙΚΟΥ