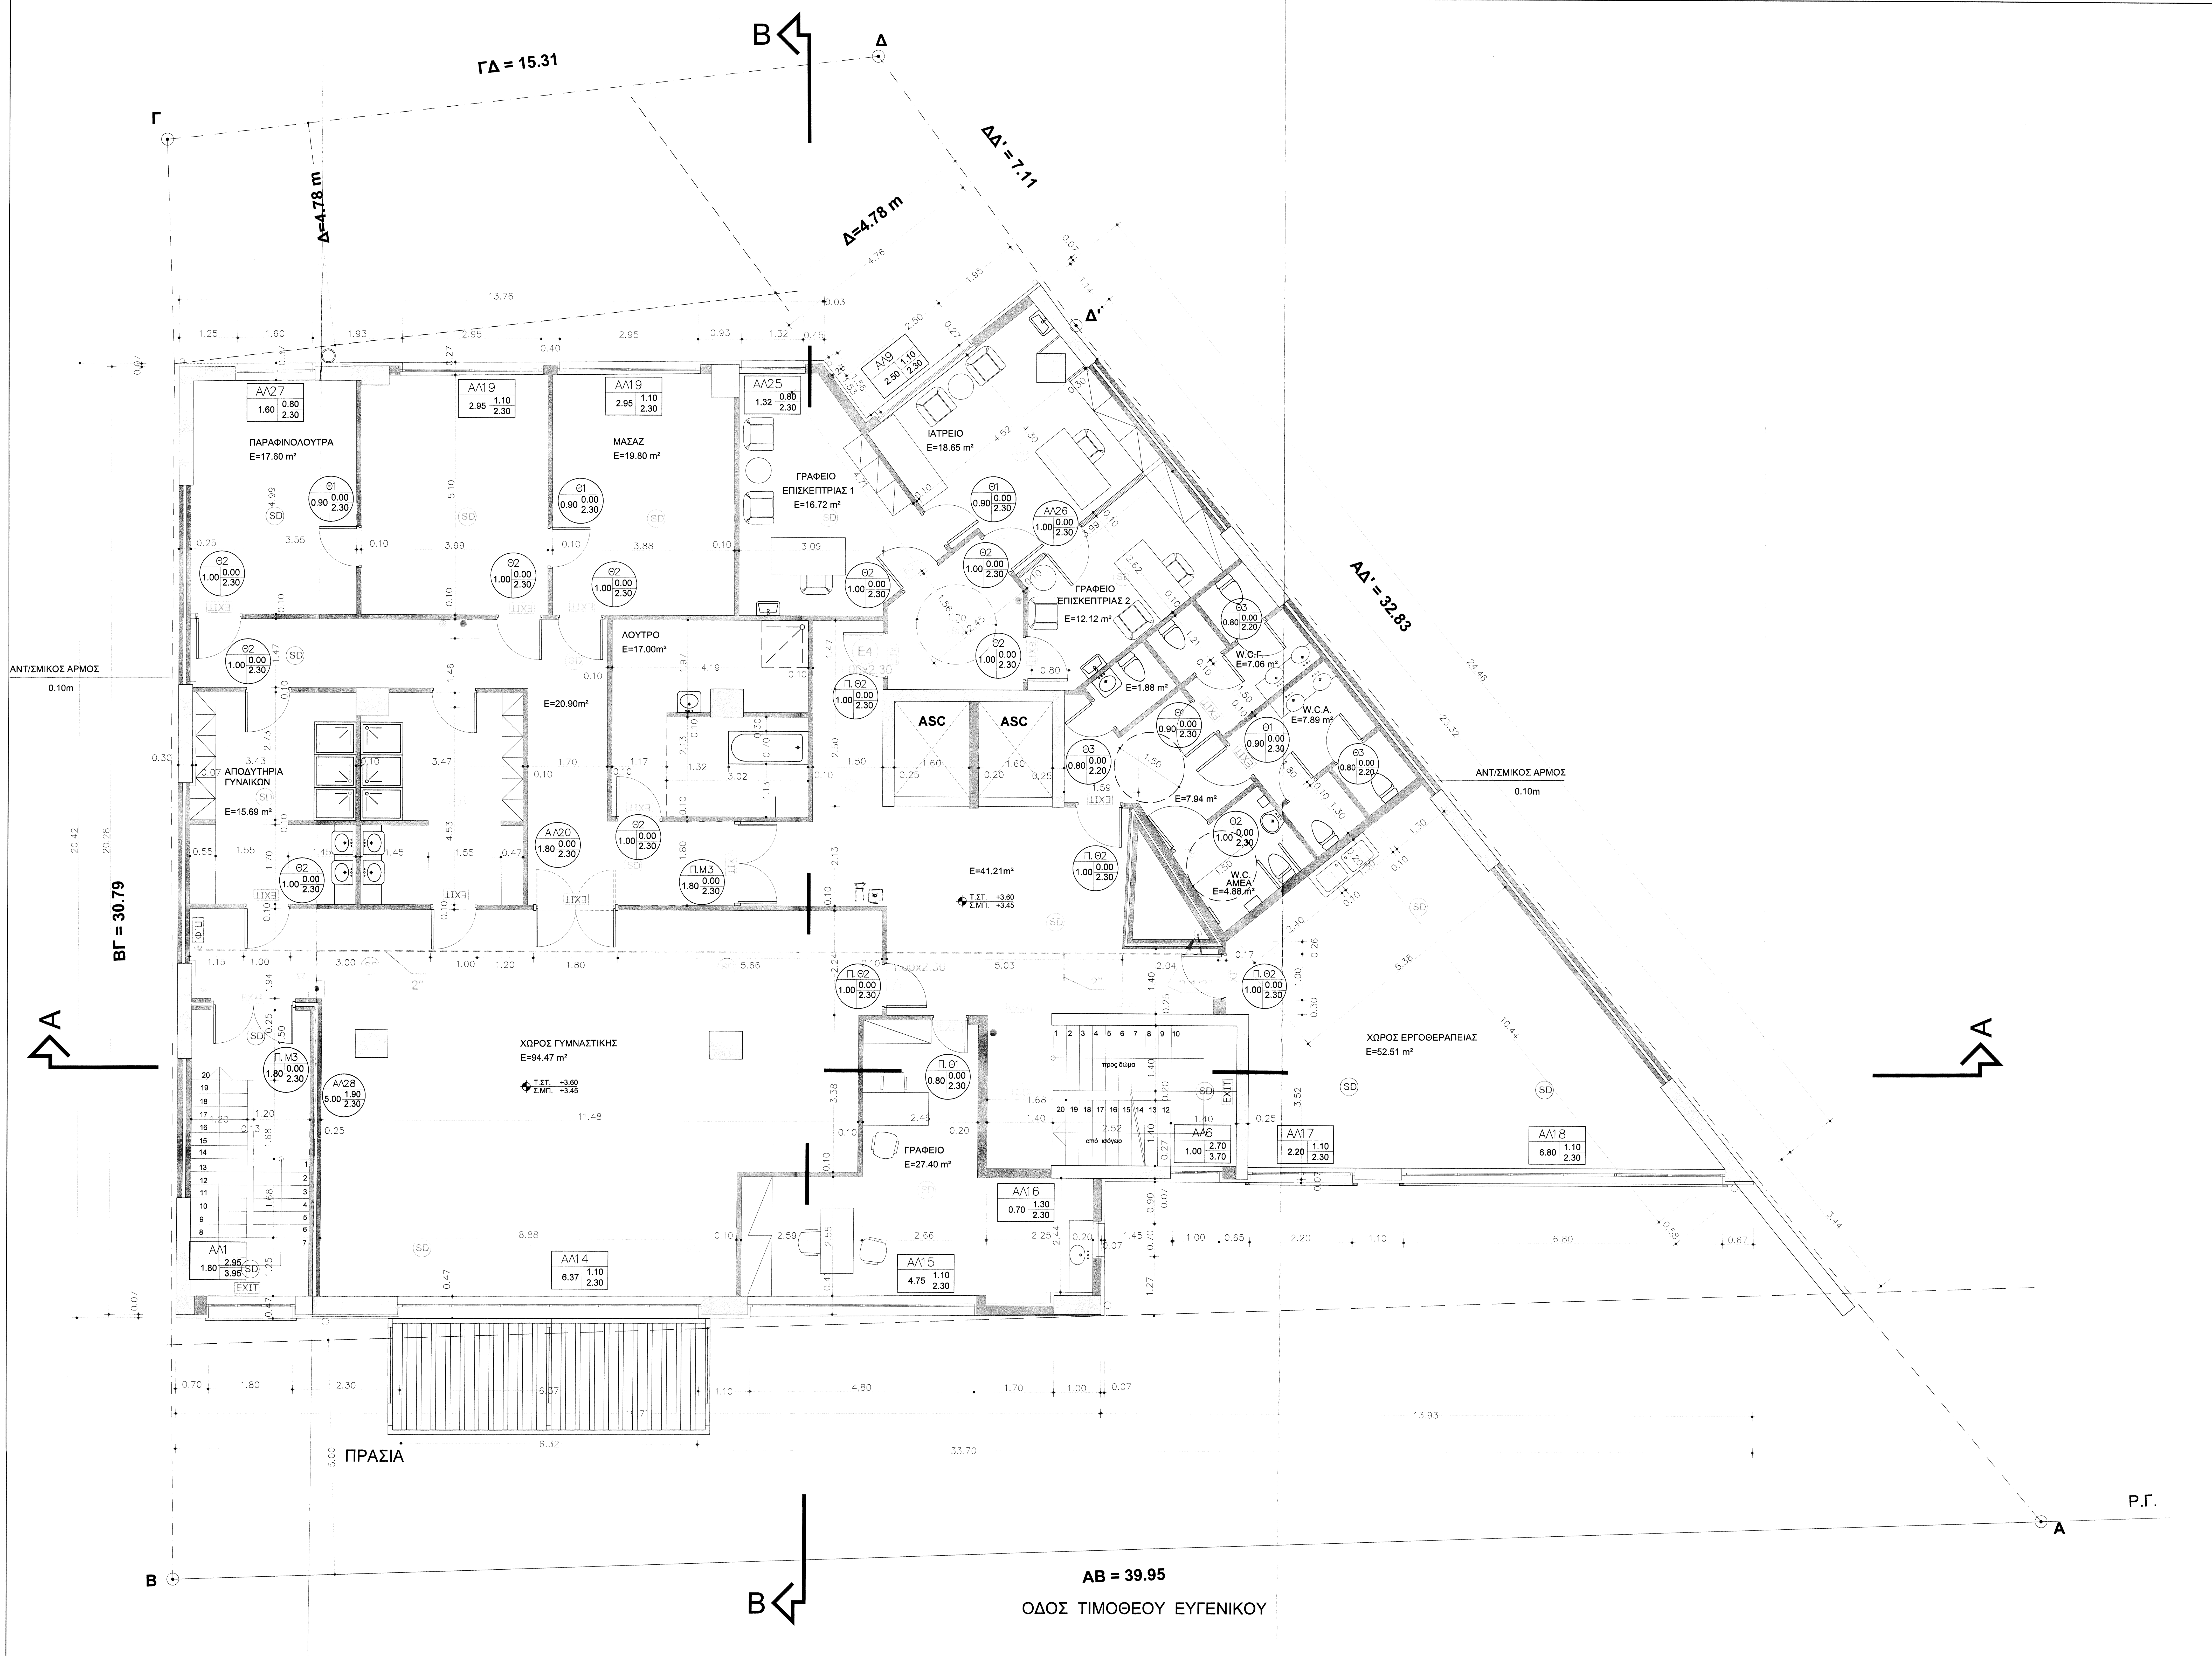
ΓΔ = 15.31
ΔΔ' = 7.11
Δ=4.78 m
ΑΔ' = 32.83
ΒΓ = 30.79
ΑΒ = 39.95
ΟΔΟΣ ΤΙΜΟΘΕΟΥ ΕΥΓΕΝΙΚΟΥ
ΠΡΑΣΙΑ
Ρ.Γ.
ΑΝΤ/ΣΜΙΚΟΣ ΑΡΜΟΣ 0.10m
ΠΑΡΑΦΙΝΟΛΟΥΤΡΑ E=17.60 m²
ΜΑΣΑΖ E=19.80 m²
ΓΡΑΦΕΙΟ ΕΠΙΣΚΕΠΤΡΙΑΣ 1 E=16.72 m²
ΙΑΤΡΕΙΟ E=18.65 m²
ΓΡΑΦΕΙΟ ΕΠΙΣΚΕΠΤΡΙΑΣ 2 E=12.12 m²
W.C.F. E=7.06 m²
W.C.A. E=7.89 m²
W.C. ΑΜΕΑ E=4.88 m²
E=1.88 m²
E=7.94 m²
ΛΟΥΤΡΟ E=17.00m²
E=20.90m²
ΑΠΟΔΥΤΗΡΙΑ ΓΥΝΑΙΚΩΝ E=15.69 m²
ASC
ASC
E=41.21m²
Τ.ΣΤ. +3.60
Σ.ΜΠ. +3.45
ΧΩΡΟΣ ΓΥΜΝΑΣΤΙΚΗΣ E=94.47 m²
ΧΩΡΟΣ ΕΡΓΟΘΕΡΑΠΕΙΑΣ E=52.51 m²
ΓΡΑΦΕΙΟ E=27.40 m²
προς δώμα
από ισόγειο
EXIT
ΑΛ27
ΑΛ19
ΑΛ25
ΑΛ9
ΑΛ26
ΑΛ20
ΑΛ28
ΑΛ1
ΑΛ14
ΑΛ15
ΑΛ16
ΑΛ6
ΑΛ17
ΑΛ18
Θ1
Θ2
Θ3
Π.Θ1
Π.Θ2
Π.Μ3

ΥΠΟΜΝΗΜΑ

ΟΡΙΑ ΠΥΡΟΠΡΟΣΤΑΤΕΥΟΜΕΝΟΥ ΤΜΗΜΑΤΟΣ ΚΤΙΡΙΟΥ
ΑΠΡΟΣΤΑΤΕΥΤΗ ΟΔΕΥΣΗ ΔΙΑΦΥΓΗΣ
ΦΩΤΕΙΝΗ ΣΗΜΑΝΣΗ ΟΔΕΥΣΗΣ ΔΙΑΦΥΓΗΣ
ΑΥΤΟΜΑΤΟΣ ΑΝΙΧΝΕΥΤΗΣ ΚΑΠΝΟΥ - ΠΥΡΚΑΪΑΣ
F60 ΠΥΡΑΝΤΟΧΗ ΠΟΡΤΑ 60min
● ΠΥΡΟΣΒΕΣΤΗΡΑΣ Pa 6kg
12kg ΠΥΡΟΣΒΕΣΤΗΡΑΣ Pa 12kg
ΠΥΡΟΣΒΕΣΤΗΡΑΣ CO_2 5kg
EXIT ΦΩΤΙΣΤΙΚΟ ΑΣΦΑΛΕΙΑΣ
Π.Φ. ΠΥΡΟΣΒΕΣΤΙΚΗ ΦΩΛΙΑ
ΗΛΕΚΤΡΟΛΟΓΙΚΟΣ ΠΙΝΑΚΑΣ
ΜΠΟΥΤΟΝ ΧΕΙΡΟΚΙΝΗΤΗΣ ΛΕΙΤΟΥΡΓΙΑΣ ΤΟΠΙΚΟΥ ΣΥΣΤΗΜΑΤΟΣ ΚΑΤΑΣΒΕΣΗΣ
ΥΑΛΟΦΡΑΚΤΟ ΚΟΜΒΙΟ ΧΕΙΡΟΚΙΝΗΤΟΥ ΣΥΝΑΓΕΡΜΟΥ ΔΙΕΥΘΥΝΣΙΟΔΟΤΟΥΜΕΝΟ
ΦΑΡΟΣΕΙΡΗΝΑ
ΓΕΝΙΚΟΣ ΠΙΝΑΚΑΣ ΠΥΡΑΝΙΧΝΕΥΣΗΣ
Τ.Π.Π. ΤΟΠΙΚΟΣ ΠΙΝΑΚΑΣ ΠΥΡΑΝΙΧΝΕΥΣΗΣ-ΚΑΤΑΣΒΕΣΗΣ
ΔΙΔΥΜΟ ΣΤΟΜΙΟ ΠΛΗΡΩΣΗΣ
Π.Σ. ΣΤΑΘΜΟΣ ΠΥΡΟΣΒΕΣΤΙΚΩΝ ΕΡΓΑΛΕΙΩΝ ΚΑΙ ΜΕΣΩΝ
ΕΞΟΔΟΣ ΚΙΝΔΥΝΟΥ ΣΕ ΠΥΡΟΠΡΟΣΤΑΤΕΥΜΕΝΟ ΚΛΙΜΑΚΟΣΤΑΣΙΟ
ΤΕ1 ΤΕΛΙΚΗ ΕΞΟΔΟΣ ΚΙΝΔΥΝΟΥ
STOP ΦΩΤΕΙΝΗ ΠΙΝΑΚΙΔΑ ΣΗΜΑΝΣΗΣ ΕΝΕΡΓΟΠΟΙΗΣΗΣ ΣΥΣΤΗΜΑΤΟΣ ΤΟΠΙΚΗΣ ΚΑΤΑΣΒΕΣΗΣ
ΑΚΡΟΦΥΣΙΟ ΚΑΤΑΣΒΕΣΗΣ
ΒΑΛΒΙΔΑ ΣΦΑΙΡΙΚΗ
ΒΑΛΒΙΔΑ ΕΠΙΣΤΡΟΦΗΣ
ΔΙΑΣΤΟΛΙΚΟ
ΜΑΝΟΜΕΤΡΟ
ΚΑΤΑΚΟΡΥΦΗ ΟΔΕΥΣΗ
ΔΙΚΤΥΟ ΚΑΤΑΙΩΝΗΤΗΡΩΝ ΑΠΟ ΓΣ
ΔΙΚΤΥΟ ΠΥΡ.ΦΩΛΕΩΝ ΑΠΟ ΓΣ

εργοδότης
ΔΗΜΟΣ ΜΟΣΧΑΤΟΥ - ΤΑΥΡΟΥ ΑΤΤΙΚΗΣ

θέμα
ΜΕΛΕΤΗ ΕΝΕΡΓΗΤΙΚΗΣ ΠΥΡΟΠΡΟΣΤΑΣΙΑΣ

έργο
ΑΝΑΘΕΩΡΗΣΗ ΤΗΣ ΥΠ. ΑΡΙΘΜ. 17/2008 ΟΙΚ. ΑΔΕΙΑΣ ΓΙΑ ΑΛΛΑΓΗ
ΜΗΧΑΝΙΚΩΝ, ΑΛΛΑΓΗ ΧΡΗΣΗΣ ΙΣΟΓΕΙΟΥ ΚΑΙ Α' ΟΡΟΦΟΥ ΣΕ
ΚΑ.ΠΗ. ΚΑΤΑΡΓΗΣΗ ΥΠΟΛΟΙΠΩΝ ΟΡΟΦΩΝ , ΚΑΙ ΡΥΘΜΙΣΕΙΣ ΜΕ ΤΟΝ Ν. 4178/13.

θέση
ΟΔΟΣ ΤΙΜΟΘΕΟΥ ΕΥΓΕΝΙΚΟΥ 5, ΤΑΥΡΟΣ, ΑΤΤΙΚΗ

θέμα σχεδίου

ΚΑΤΟΨΗ Α' ΟΡΟΦΟΥ

φάση μελέτης	ΟΡΙΣΤΙΚΗ ΜΕΛΕΤΗ		
ημερομηνία	ΑΠΡΙΛΙΟΣ 2018	κλίμακα	1/50
αριθμός σχεδίου	ΕΠ-3		

ομάδα μελέτης
ΑΡΧΙΤΕΚΤΟΝΙΚΕΣ ΜΕΛΕΤΕΣ:
ΕΥΣΤΑΘΙΟΥ ΔΗΜΗΤΡΑ

ΣΤΑΤΙΚΕΣ ΜΕΛΕΤΕΣ:
ΜΗΛΙΟΥ ΜΕΛΠΟΜΕΝΗ

ΜΕΛΕΤΕΣ Η/Μ ΕΓΚΑΤΑΣΤΑΣΕΩΝ:

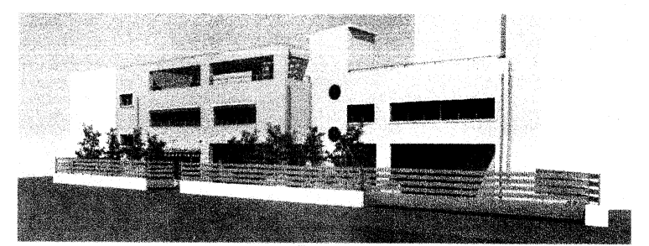

ΕΓΚΡΙΝΕΤΑΙ
21 ΝΟΕ. 2018
Αθήνα

υπογραφή - σφραγίδα μελετητή
ΘΕΟΦΑΝΟΥΣ ΘΕΟΦΑΝΗΣ
ΜΗΧΑΝΟΛΟΓΟΣ ΜΗΧΑΝΙΚΟΣ Τ.Ε.

θεωρήθηκε
υπογραφή
Αθανάσιος Δ. Γκούνας
Επιπυραγός
ημερομηνία