


ΥΠΟΜΗΜΑ	
ORIA ΠΥΡΟΠΡΟΣΤΑΤΕΥΟΜΕΝΟΥ ΤΗΜΑΤΟΣ ΚΤΙΡΙΟΥ	
ΑΠΡΟΣΤΑΤΗΤΗ ΟΔΕΥΣΗ ΔΙΑΦΥΓΗΣ	
ΦΩΤΕΙΝΗ ΣΗΜΑΝΣΗ ΟΔΕΥΣΗΣ ΔΙΑΦΥΓΗΣ	
ΑΥΤΟΜΑΤΟΣ ΑΝΙΧΝΕΥΤΗΣ ΚΑΠΝΟΥ - ΠΥΡΚΑΙΑΣ	
ΠΥΡΑΝΤΟΧΗ ΠΟΡΤΑ 80min	
ΠΥΡΟΣΒΕΤΗΡΑΣ Pk 8kg	
ΠΥΡΟΣΒΕΤΗΡΑΣ Pk 12kg	
ΠΥΡΟΣΒΕΤΗΡΑΣ CO ₂ 5kg	
ΦΩΣΤΙΣΤΙΚΟ ΑΣΦΑΛΕΙΑΣ	
ΠΥΡΟΣΒΕΤΙΚΗ ΦΩΛΙΑ	
ΗΛΕΚΤΡΟΛΟΓΙΚΟΣ ΠΙΝΑΚΑΣ	
ΜΠΟΥΤΟΝ ΧΕΙΡΟΚΙΝΗΤΗΣ ΛΕΙΤΟΥΡΓΙΑΣ ΤΟΠΙΚΟΥ ΣΥΣΤΗΜΑΤΟΣ ΚΑΤΑΣΒΕΣΗΣ ΔΙΕΥΘΥΝΣΙΟΔΟΤΟΥΜΕΝΟ	
ΥΔΑΦΟΡΑΚΤΟ ΚΟΜΒΙΟ ΧΕΙΡΟΚΙΝΗΤΟΥ ΣΥΜΠΛΗΡΩΣΗ	
ΦΑΡΩΣΕΡΙΝΗ	
ΓΕΝΙΚΟΣ ΠΙΝΑΚΑΣ ΠΥΡΑΝΙΧΝΕΥΣΗΣ	
ΤΟΠΙΚΟΣ ΠΙΝΑΚΑΣ ΠΥΡΑΝΙΧΝΕΥΣΗΣ-ΚΑΤΑΣΒΕΣΗΣ ΔΙΑΥΛΟ ΣΤΟΜΙΟ ΠΑΡΩΣΗΣ	
ΣΤΑΘΜΟΣ ΠΥΡΟΣΒΕΤΙΚΩΝ ΕΡΓΑΛΕΙΩΝ ΚΑΙ ΜΕΣΩΝ	
ΕΞΟΔΟΣ ΚΙΝΗΤΟΥ ΣΕ ΠΥΡΟΠΡΟΣΤΑΤΕΥΟΜΕΝΟ ΚΙΜΑΚΟΣΤΑΣΙΟ	
ΤΕΛΗ ΕΞΟΔΟΣ ΚΙΝΗΤΟΥ	
ΦΩΤΕΙΝΗ ΠΙΝΑΚΙΑ ΕΜΑΝΣΗΣ ΕΝΕΡΓΟΠΟΙΗΣΗΣ ΣΥΣΤΗΜΑΤΟΣ ΤΟΠΙΚΗΣ ΚΑΤΑΣΒΕΣΗΣ	
ΑΚΡΟΥΣΙΟ ΚΑΤΑΣΒΕΣΗΣ	
ΒΛΑΒΙΔΑ ΣΦΑΙΡΙΚΗ	
ΒΛΑΒΙΔΑ ΕΠΙΤΡΟΦΗΣ	
ΔΙΑΣΤΟΜΙΚΟ	
ΜΑΝΟΜΕΤΡΟ	
ΚΑΤΑΚΟΡΥΦΗ ΟΔΕΥΣΗ	
ΔΙΚΤΥΟ ΚΑΤΑΛΗΓΗΤΩΝ ΑΠΟ ΓΣ	
ΔΙΚΤΥΟ ΠΥΡ-ΦΩΛΕΩΝ ΑΠΟ ΓΣ	

ΕΠΙΘΕΣΗ:	ΔΗΜΟΣ ΜΟΣΧΑΤΟΥ - ΤΑΥΡΟΣ ΑΤΤΙΚΗΣ
ΜΕΡΟΣ:	ΜΕΛΕΤΗ ΕΝΕΡΓΗΤΙΚΗΣ ΠΥΡΟΠΡΟΣΤΑΣΙΑΣ
ΕΡΓΟ:	ΑΝΑΒΕΒΗΝ ΤΗΣ ΥΠ. ΑΡ.ΠΘΜ. 172008 ΟΙΚ. ΑΔΕΙΑΣ ΓΙΑ ΑΛΛΑΓΗ ΜΗΧΑΝΙΚΩΝ, ΑΛΛΑΓΗ ΧΡΗΣΗΣ ΙΣΤΕΙΟΥ ΚΑΙ Α. ΣΦΟΡΟΥ ΣΤΗ ΚΑΠΗ, ΚΑΤΑΡΤΙΣΗ ΥΠΟΛΟΓΙΣΤΗ ΟΡΘΩΝ, ΚΑΙ ΡΥΘΜΙΣΕΙΣ ΜΕ ΤΟΝ Ν. 4178/13
ΒΕΝΗ:	ΟΔΟΣ ΤΙΜΟΘΕΟΥ ΕΥΓΕΝΙΚΟΥ 5, ΤΑΥΡΟΣ ΑΤΤΙΚΗΣ
ΚΑΤΟΧΟΣ:	ΚΑΤΩΦΗ ΔΩΜΑΤΟΣ
ΕΠΙΧΕΙΡΗΣΙΑΣ:	ΟΡΙΕΤΙΚΗ ΜΕΛΕΤΗ
ΠΡΟΒΛΕΠΟΜΕΝΟ ΠΡΟΫΠΟΛΟΓΙΣΜΟΣ:	1650
ΚΩΔΙΚΟΣ ΕΡΓΟΥ:	ΕΡ04
ΑΡΧΙΤΕΚΤΟΝΙΚΕΣ ΜΕΛΕΤΕΣ:	ΕΥΣΤΑΘΙΟΥ ΔΗΜΗΤΡΑ
ΣΤΑΤΙΚΕΣ ΜΕΛΕΤΕΣ:	ΑΝΗΛΟΥ ΜΕΛΙΤΩΝΗ
ΜΕΛΕΤΕΣ ΗΜΕΡΑ ΚΑΤΑΣΒΕΣΕΩΝ:	
ΗΜΕΡΟΜΗΝΙΑ ΣΥΝΤΑΞΗΣ:	21.06.2018
ΣΥΝΤΑΞΗ:	
ΕΠΙΣΤΗΜΟΝΙΚΟ ΚΑΤΑΣΤΑΣΙΟ:	
ΕΠΙΣΤΗΜΟΝΙΚΟ ΚΑΤΑΣΤΑΣΙΟ:	

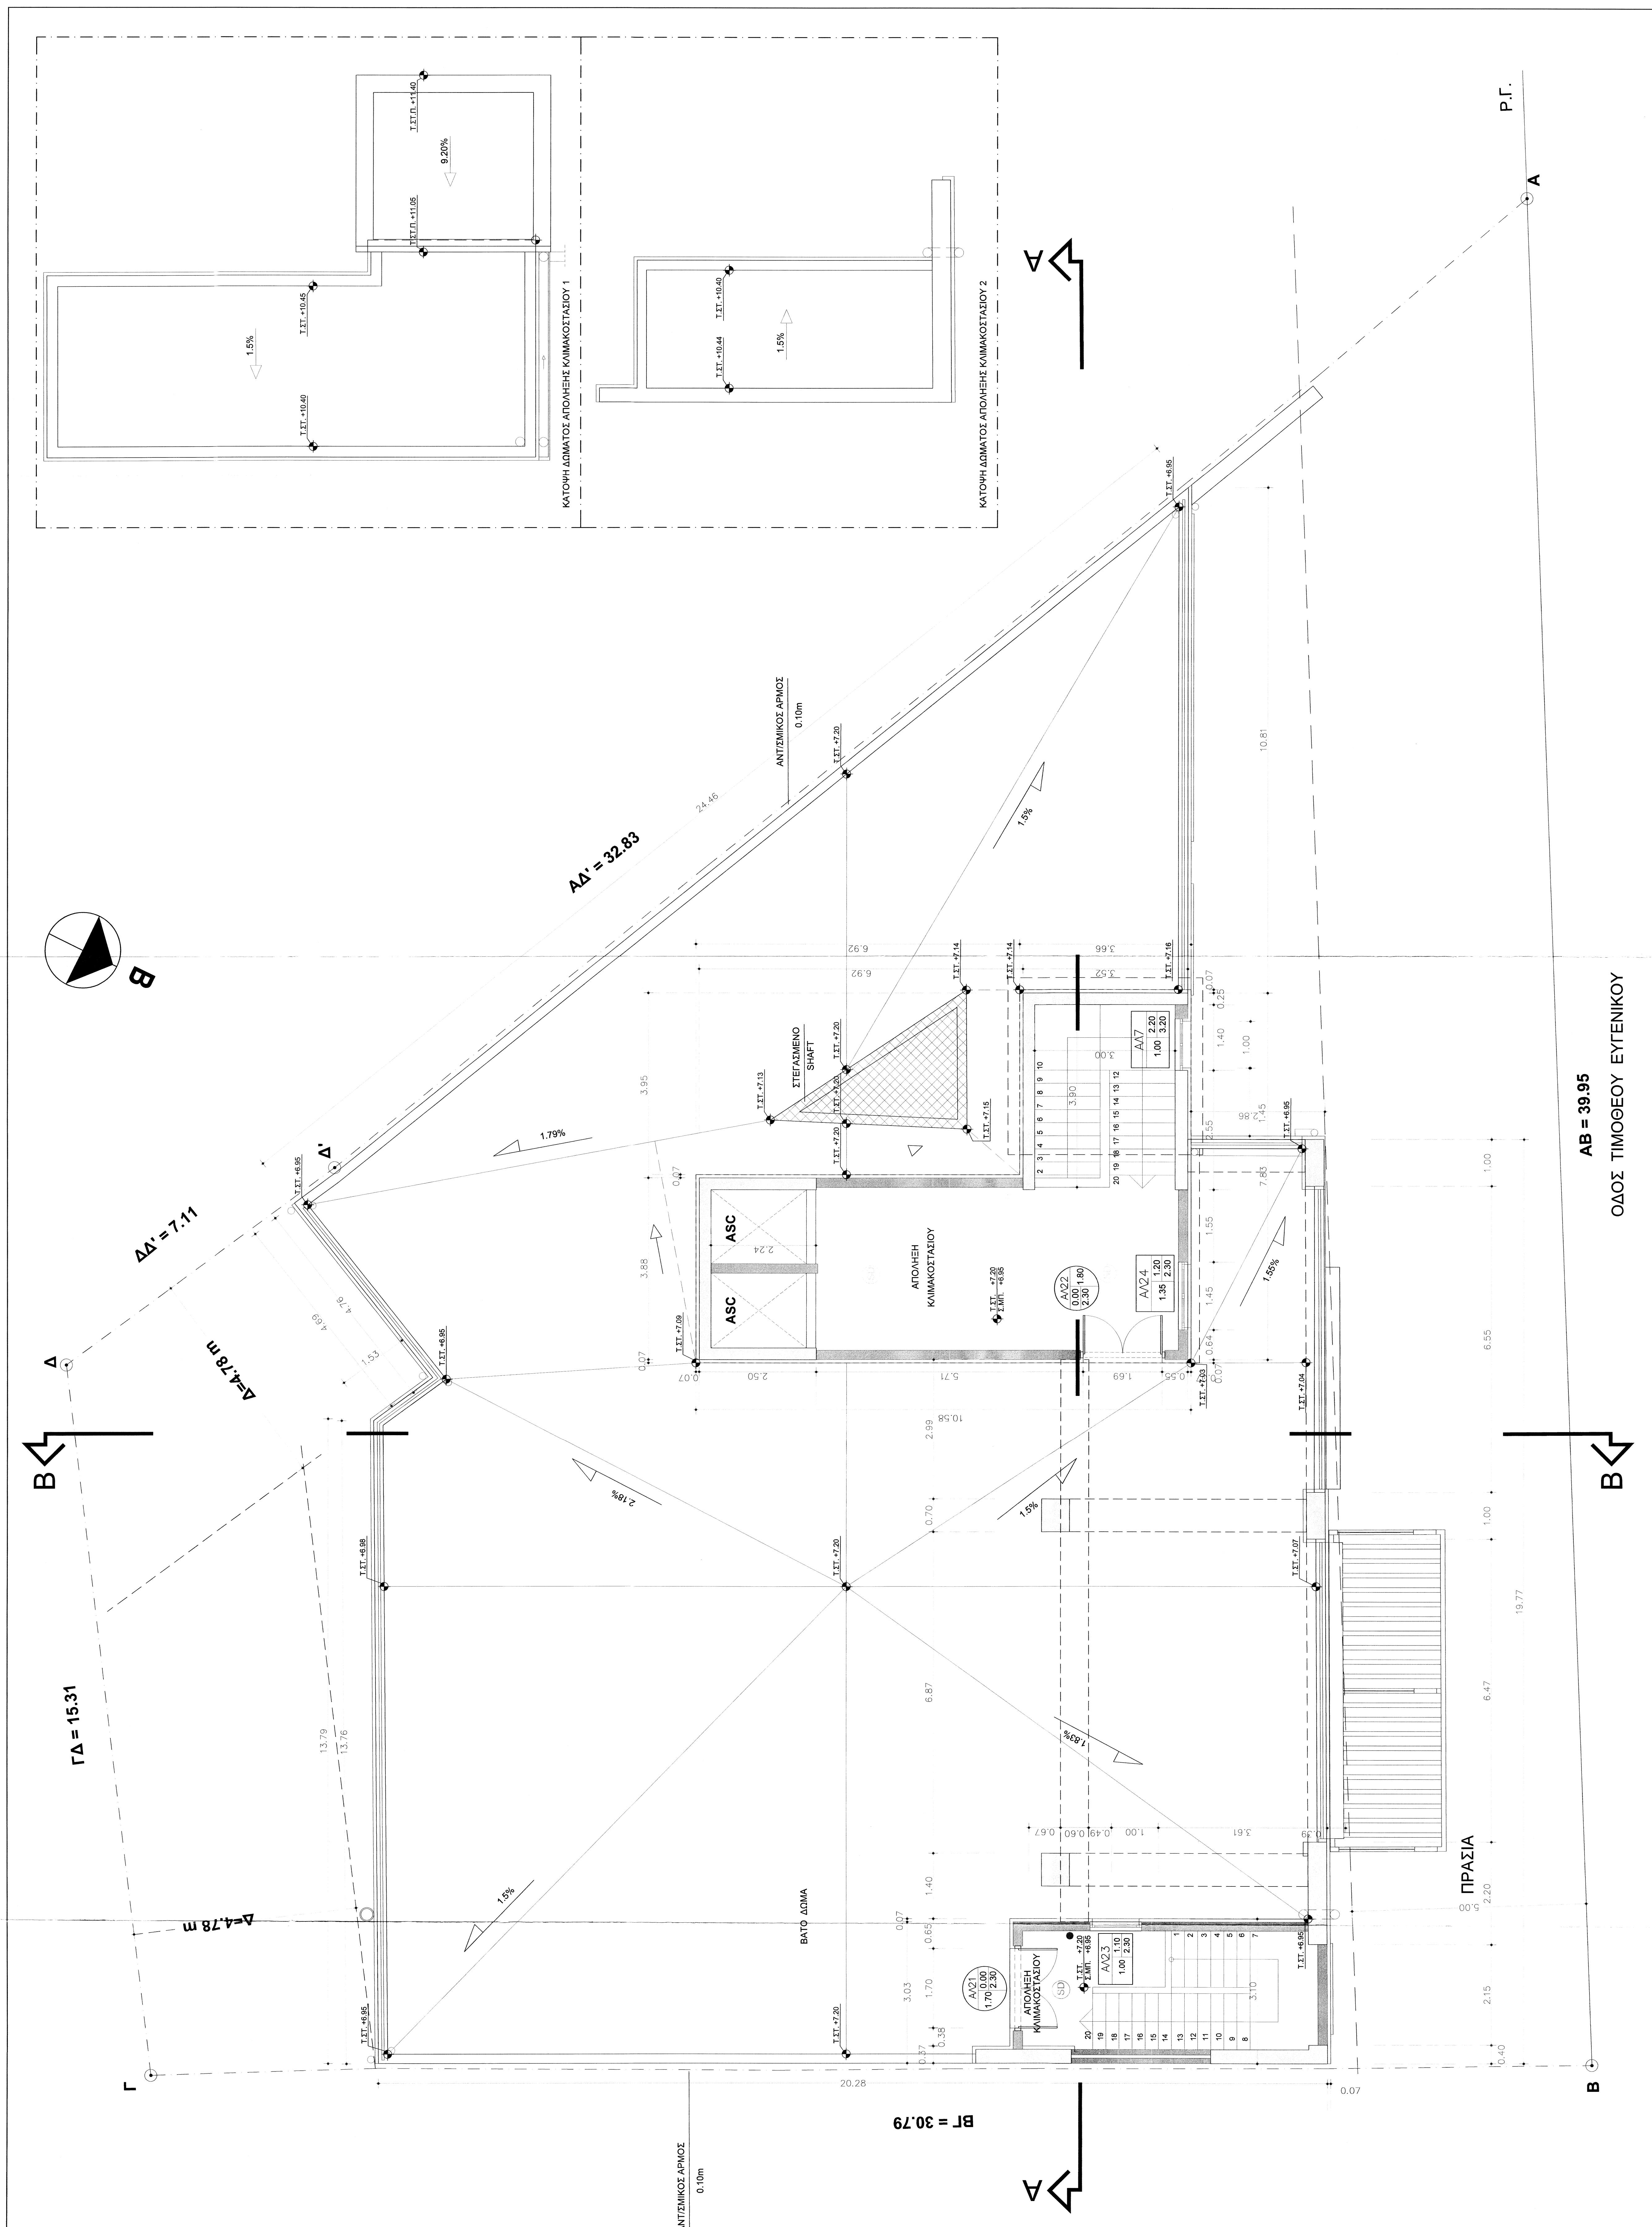

ΑΒ = 39.95
ΟΔΟΣ ΤΙΜΟΘΕΟΥ ΕΥΓΕΝΙΚΟΥ

ΠΡΑΣΙΑ

ΒΓ = 30.79

ΑΝΤΙΣΤΡΩΜΟΣ
0.10m

ΒΑΤΟ ΔΩΜΑ

ΑΠΟΛΗΝ ΚΙΜΑΚΟΣΤΑΣΙΟΥ

ASC

ΑΝΤΙΣΤΡΩΜΟΣ
0.10m

ΑΝΤΙΣΤΡΩΜΟΣ
0.10m

ΑΠΟΛΗΝ ΚΙΜΑΚΟΣΤΑΣΙΟΥ 1

ΑΠΟΛΗΝ ΚΙΜΑΚΟΣΤΑΣΙΟΥ 2

Π.Γ.