

ΥΠΟΜΗΝΗΜΑ

ΔΙΑΚΟΠΤΗΣ ΠΙΝΑΚΑ

ΜΙΚΡΟΑΥΤΟΜΑΤΟΣ ΠΙΝΑΚΑ

ΤΥΠΟΥ Α'

ΡΕΛΕ ΔΙΑΡΡΟΗΣ (30 mA)

ΑΝΙΧΝΕΥΤΗΣ ΚΙΝΗΣΗΣ ΚΝΚ

ΑΝΙΧΝΕΥΤΗΣ ΠΑΡΟΥΣΙΑΣ ΚΝΚ

ΦΩΤΟΚΥΤΤΑΡΟ ΚΝΚ

ΜΟΝΑΔΑ ΚΝΚ ΠΙΝΑΚΑ

ΑΠΛΟΓΩΣ ΚΡΟΝΙΣΤΙΚΩΝ

ΥΠΕΡΤΑΣΕΩΣ

ΕΝΔΕΙΚΤΙΚΗ ΛΥΧΝΙΑ

ΑΥΤΟΜΑΤΟΣ ΙΣΧΥΟΣ


ΑΜΠΕΡΟΜΕΤΡΟ

ΒΟΛΤΟΜΕΤΡΟ

• ΟΛΟΙ ΟΙ ΠΙΝΑΚΕΣ ΘΑ ΕΙΝΑΙ ΜΕ ΚΛΕΜΕΣ, ΠΕΡΙΛΑΜΒΑΝΟΥΝ ΤΟ ΑΠΑΡΑΙΤΗΤΟ ΥΛΙΚΟ ΚΝΚ ΚΑΙ ΘΑ ΕΧΟΥΝ ΚΕΝΕΣ ΘΕΣΕΙΣ ΓΙΑ ΜΕΛΩΝΤΙΚΕΣ ΑΝΑΓΚΕΣ


ΠΙΝ. Π.Α.1

ΗΛΕΚΤΡΟΛΟΓΙΚΟΣ ΠΙΝΑΚΑΣ Α' ΟΡΟΦΟΥ

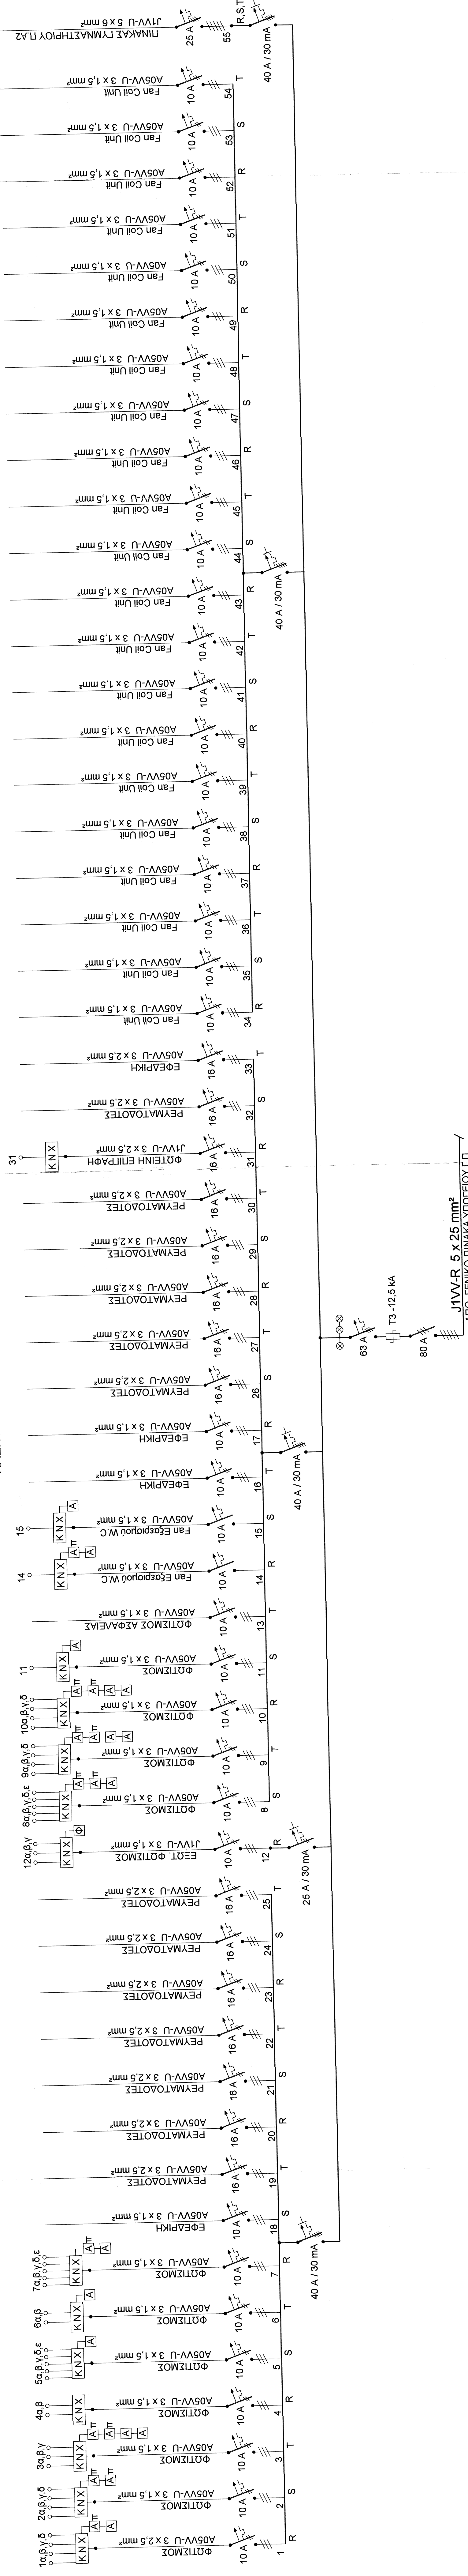

ΠΙΝ. Π.Σ.1

ΗΛΕΚΤΡΟΛΟΓΙΚΟΣ ΠΙΝΑΚΑΣ ΙΣΟΓΕΙΟΥ

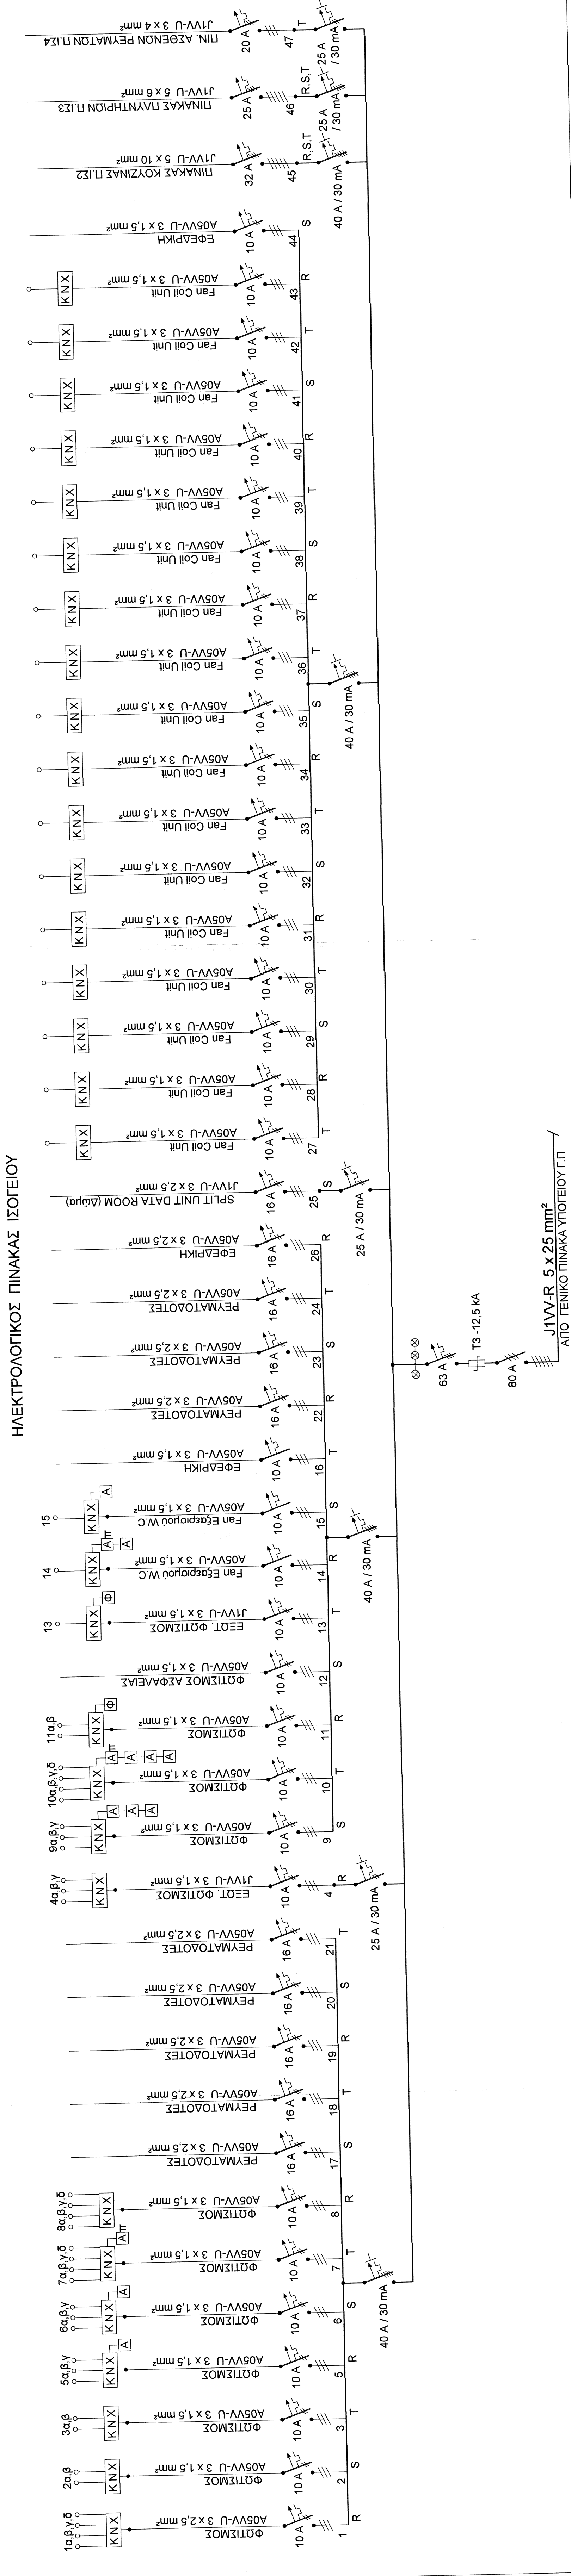

Εργοδότης:

ΔΗΜΟΣ ΜΟΣΧΑΤΟΥ - ΤΑΥΡΟΥ ΑΤΤΙΚΗΣ

ΑΝΑΘΕΡΡΗΗ ΤΗΣ ΥΠ. ΑΡΙΘΜ. 17/2008 ΟΙΚ. ΑΔΕΙΑΣ ΓΙΑ ΑΛΛΑΓΗ ΜΗΧΑΝΙΣΜΩΝ, ΑΛΛΑΓΗ ΧΡΗΣΗΣ ΙΣΟΓΕΙΟΥ ΚΑΙ Α' ΟΡΟΦΟΥ ΣΕ ΚΑ.ΠΗ, ΚΑΤΑΡΤΙΣΗ ΥΠΟΛΟΙΠΩΝ ΟΡΟΦΩΝ, ΚΑΙ ΡΥΘΜΙΣΕΙΣ ΜΕ ΤΟΝ Ν. 4178/13.

Εταιρ:

ΟΔΟΣ ΤΙΜΟΘΕΟΥ ΕΥΓΕΝΙΚΟΥ 5, ΤΑΥΡΟΣ, ΑΤΤΙΚΗ

Θύμα:

ΗΛΕΚΤΡΟΛΟΓΙΚΑ ΑΝΑΛΥΣΗ ΠΙΝΑΚΩΝ

Αριθμός σχεδίου:

ΗΛ-3

Φύση μελέτης:

ΟΡΙΣΤΙΚΗ ΜΕΛΕΤΗ

Ημερομηνία:

Κλίμακα:

Ομάδα μελέτης:

Υπογραφή - σφραγίδα μελέτη:

Διεύθυνση: Τ.Υ.Κ.Α.Α. Τμήμα: Τ.Υ.Κ.Α.Α. Υπογραφή: [Signature] Ημερομηνία: 15/11/2021