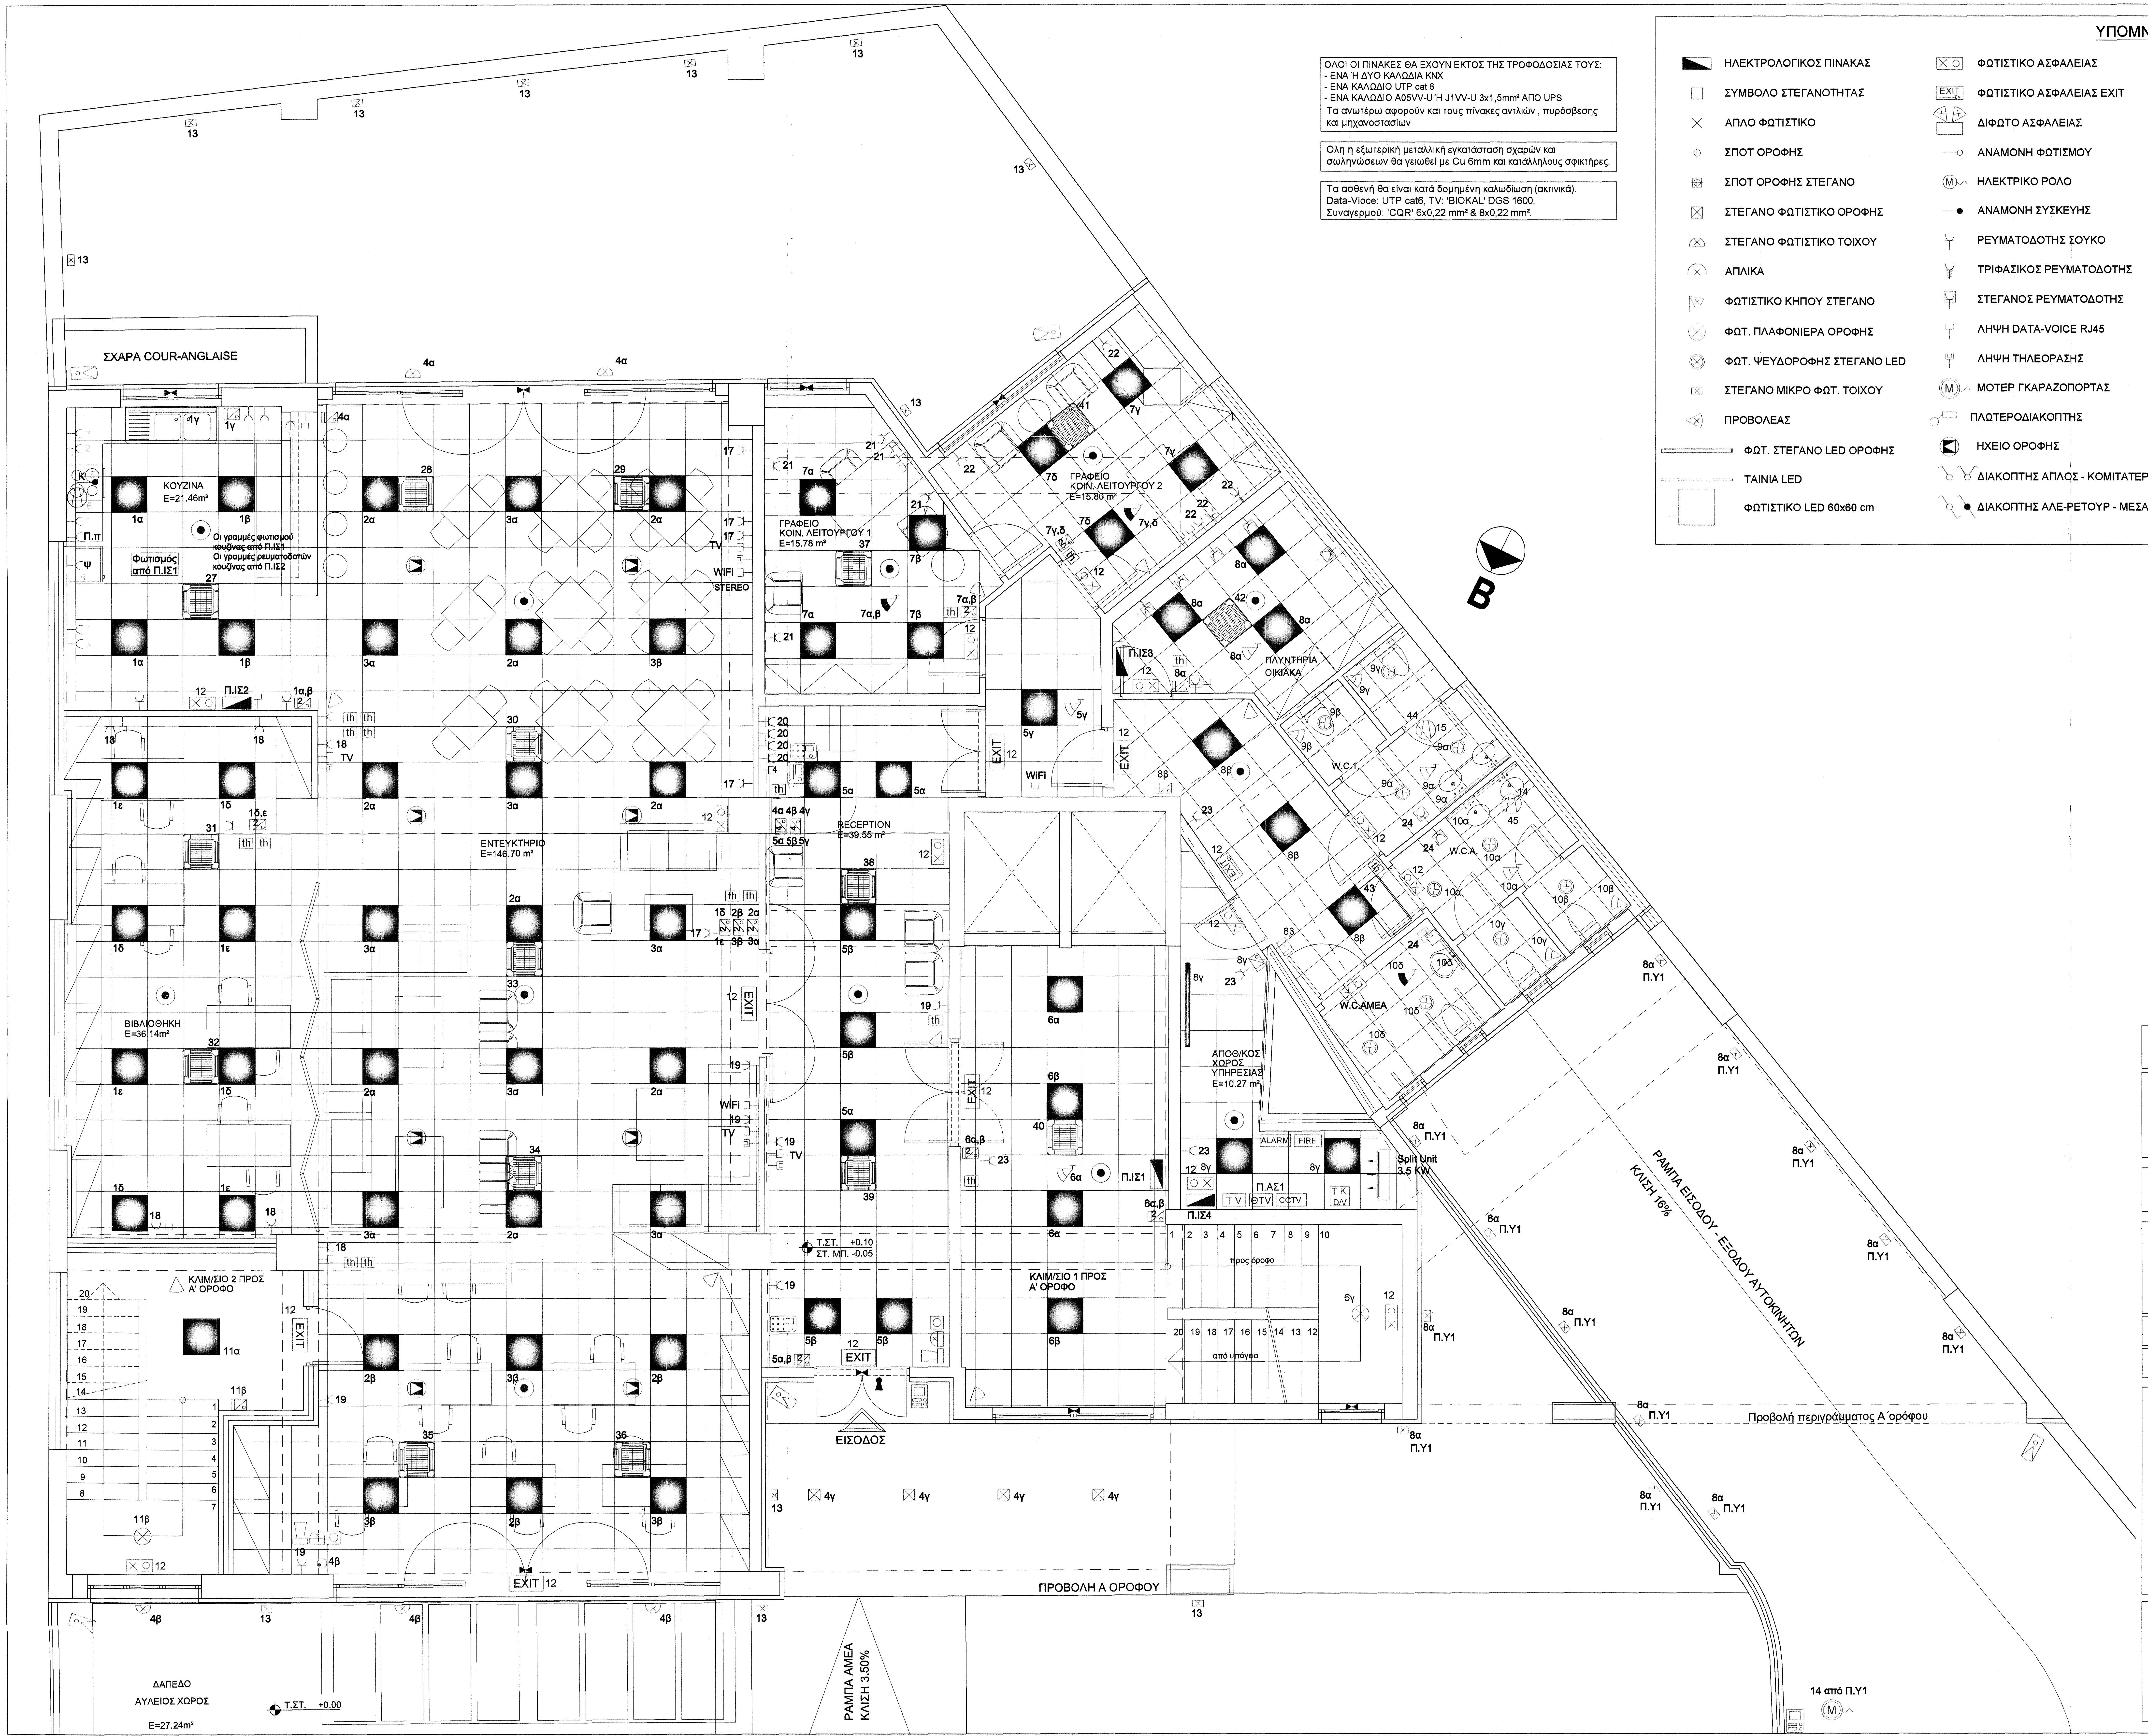
ΣΧΑΡΑ COUR-ANGLAISE
ΚΟΥΖΙΝΑ E=21.46m²
Φωτισμός από Π.ΙΣ1
Οι γραμμές φωτισμού κουζίνας από Π.ΙΣ1
Οι γραμμές ρευματοδοτών κουζίνας από Π.ΙΣ2
Π.ΙΣ2
ΕΝΤΕΥΚΤΗΡΙΟ E=146.70 m²
ΒΙΒΛΙΟΘΗΚΗ E=36.14m²
ΓΡΑΦΕΙΟ ΚΟΙΝ. ΛΕΙΤΟΥΡΓΟΥ 1 E=15.78 m²
ΓΡΑΦΕΙΟ ΚΟΙΝ. ΛΕΙΤΟΥΡΓΟΥ 2 E=15.80 m²
RECEPTION E=39.55 m²
ΠΛΥΝΤΗΡΙΑ ΟΙΚΙΑΚΑ
Π.ΙΣ3
W.C.1
W.C.A
W.C.ΑΜΕΑ
ΑΠΟΘ/ΚΟΣ ΧΩΡΟΣ ΥΠΗΡΕΣΙΑΣ E=10.27 m²
ALARM
FIRE
Split Unit 3,5 KW
Π.ΑΣ1
Π.ΙΣ1
Π.ΙΣ4
ΚΛΙΜ/ΣΙΟ 1 ΠΡΟΣ Α' ΟΡΟΦΟ
ΚΛΙΜ/ΣΙΟ 2 ΠΡΟΣ Α' ΟΡΟΦΟ
προς όροφο
από υπόγειο
Τ.Σ.Τ. +0.10
ΣΤ. ΜΠ. -0.05
ΕΙΣΟΔΟΣ
EXIT
WiFi
TV
STEREO
ΡΑΜΠΑ ΕΙΣΟΔΟΥ - ΕΞΟΔΟΥ ΑΥΤΟΚΙΝΗΤΩΝ
ΚΛΙΣΗ 16%
Προβολή περιγράμματος Α' ορόφου
ΠΡΟΒΟΛΗ Α ΟΡΟΦΟΥ
ΡΑΜΠΑ ΑΜΕΑ ΚΛΙΣΗ 3.50%
ΔΑΠΕΔΟ ΑΥΛΕΙΟΣ ΧΩΡΟΣ E=27.24m²
Τ.Σ.Τ. +0.00
14 από Π.Υ1
8α Π.Υ1
B

ΟΛΟΙ ΟΙ ΠΙΝΑΚΕΣ ΘΑ ΕΧΟΥΝ ΕΚΤΟΣ ΤΗΣ ΤΡΟΦΟΔΟΣΙΑΣ ΤΟΥΣ:
- ΕΝΑ Ή ΔΥΟ ΚΑΛΩΔΙΑ KNX
- ΕΝΑ ΚΑΛΩΔΙΟ UTP cat 6
- ΕΝΑ ΚΑΛΩΔΙΟ A05VV-U Ή J1VV-U 3x1,5mm² ΑΠΟ UPS

Τα ανωτέρω αφορούν και τους πίνακες αντλιών , πυρόσβεσης και μηχανοστασίων

Ολη η εξωτερική μεταλλική εγκατάσταση σχαρών και σωληνώσεων θα γειωθεί με Cu 6mm και κατάλληλους σφικτήρες.

Τα ασθενή θα είναι κατά δομημένη καλωδίωση (ακτινικά).
Data-Vioce: UTP cat6, TV: 'BIOKAL' DGS 1600.
Συναγερμού: 'CQR' 6x0,22 mm² & 8x0,22 mm².

ΥΠΟΜΝΗΜΑ

- ◣ ΗΛΕΚΤΡΟΛΟΓΙΚΟΣ ΠΙΝΑΚΑΣ
- ☐ ΣΥΜΒΟΛΟ ΣΤΕΓΑΝΟΤΗΤΑΣ
- × ΑΠΛΟ ΦΩΤΙΣΤΙΚΟ
- ⌖ ΣΠΟΤ ΟΡΟΦΗΣ
- ⌖ ΣΠΟΤ ΟΡΟΦΗΣ ΣΤΕΓΑΝΟ
- ☒ ΣΤΕΓΑΝΟ ΦΩΤΙΣΤΙΚΟ ΟΡΟΦΗΣ
- ⊗ ΣΤΕΓΑΝΟ ΦΩΤΙΣΤΙΚΟ ΤΟΙΧΟΥ
- ⊗ ΑΠΛΙΚΑ
- ΦΩΤΙΣΤΙΚΟ ΚΗΠΟΥ ΣΤΕΓΑΝΟ
- ⊗ ΦΩΤ. ΠΛΑΦΟΝΙΕΡΑ ΟΡΟΦΗΣ
- ⊗ ΦΩΤ. ΨΕΥΔΟΡΟΦΗΣ ΣΤΕΓΑΝΟ LED
- ☒ ΣΤΕΓΑΝΟ ΜΙΚΡΟ ΦΩΤ. ΤΟΙΧΟΥ
- ΠΡΟΒΟΛΕΑΣ
- ▭ ΦΩΤ. ΣΤΕΓΑΝΟ LED ΟΡΟΦΗΣ
- ▭ ΤΑΙΝΙΑ LED
- ☐ ΦΩΤΙΣΤΙΚΟ LED 60x60 cm
- × ○ ΦΩΤΙΣΤΙΚΟ ΑΣΦΑΛΕΙΑΣ
- EXIT ΦΩΤΙΣΤΙΚΟ ΑΣΦΑΛΕΙΑΣ EXIT
- ΔΙΦΩΤΟ ΑΣΦΑΛΕΙΑΣ
- —○ ΑΝΑΜΟΝΗ ΦΩΤΙΣΜΟΥ
- Ⓜ ΗΛΕΚΤΡΙΚΟ ΡΟΛΟ
- —● ΑΝΑΜΟΝΗ ΣΥΣΚΕΥΗΣ
- ΡΕΥΜΑΤΟΔΟΤΗΣ ΣΟΥΚΟ
- ΤΡΙΦΑΣΙΚΟΣ ΡΕΥΜΑΤΟΔΟΤΗΣ
- ΣΤΕΓΑΝΟΣ ΡΕΥΜΑΤΟΔΟΤΗΣ
- ΛΗΨΗ DATA-VOICE RJ45
- ΛΗΨΗ ΤΗΛΕΟΡΑΣΗΣ
- Ⓜ ΜΟΤΕΡ ΓΚΑΡΑΖΟΠΟΡΤΑΣ
- ΠΛΩΤΕΡΟΔΙΑΚΟΠΤΗΣ
- ΗΧΕΙΟ ΟΡΟΦΗΣ
- ΔΙΑΚΟΠΤΗΣ ΑΠΛΟΣ - ΚΟΜΙΤΑΤΕΡ
- ΔΙΑΚΟΠΤΗΣ ΑΛΕ-ΡΕΤΟΥΡ - ΜΕΣΑΙΟΣ
- ○ ΜΠΟΥΤΟΝ ΦΩΤΙΣΜΟΥ
- ∅ ΡΟΟΣΤΑΤΗΣ ΦΩΤΙΣΜΟΥ
- ΔΙΑΚΟΠΤΗΣ ΗΛ. ΡΟΛΩΝ
- ΔΙΑΚΟΠΤΗΣ KNX
- ΑΝΙΧΝΕΥΤΗΣ ΚΙΝΗΣΗΣ KNX ΤΟΙΧΟΥ - ΟΡΟΦΗΣ
- ΑΝΙΧΝ. ΠΑΡΟΥΣΙΑΣ ΟΡΟΦΗΣ KNX
- ◉ ΠΥΡΑΝΙΧΝΕΥΤΗΣ ΟΡΟΦΗΣ
- ◻ ΜΠΟΥΤΟΝ ΠΥΡΑΣΦΑΛΕΙΑΣ
- ΣΕΙΡΗΝΑ & ΦΛΑΣ ΠΥΡΑΝΙΧΝΕΥΣΗΣ
- ΠΛΗΚΤΡΟΛΟΓΙΟ ΣΥΝΑΓΕΡΜΟΥ
- ◁ RADAR ΣΥΝΑΓΕΡΜΟΥ
- ⋈ ΜΑΓΝΗΤΙΚΗ ΕΠΑΦΗ
- = ΜΑΓΝΗΤΙΚΗ ΕΠΑΦΗ ΔΑΠΕΔΟΥ ΒΑΡΕΩΣ ΤΥΠΟΥ
- ΑΝΙΧΝΕΥΤΗΣ ΥΓΡΑΣΙΑΣ
- ΣΕΙΡΗΝΑ & ΦΛΑΣ ΣΥΝΑΓΕΡΜΟΥ
- ΗΛΕΚΤΡΙΚΗ ΚΛΕΙΔΑΡΙΑ
- ΚΑΜΕΡΑ CCTV
- ΜΕΤΑΣΧΗΜΑΤΙΣΤΗΣ
- ΦΩΤΟΚΥΤΤΑΡΟ
- ΑΠΟΡΡΟΦΗΤΗΡΑΣ ΕΞΑΕΡΙΣΤΗΡΑΣ
- th ΧΕΙΡΙΣΤΗΡΙΟ FAN COIL
- MUSIC ΚΕΝΤΡΟ ΜΟΥΣΙΚΗΣ
- TK ΤΗΛΕΦΩΝΙΚΟ ΚΕΝΤΡΟ
- TV ΚΕΝΤΡΟ ΤΗΛΕΟΡΑΣΗΣ
- MONITOR ΘTV
- ΚΑΜΕΡΑ, ΜΠΟΥΤΟΝΙΕΡΑ
- ΘTV ΚΕΝΤΡΟ ΘTV
- ALARM ΚΕΝΤΡΟ ΣΥΝΑΓΕΡΜΟΥ
- FIRE ΚΕΝΤΡΟ ΠΥΡΑΝΙΧΝΕΥΣΗΣ
- ΣΧΑΡΑ ΓΑΛΒΑΝΙΣΜΕΝΗ, ΓΙΑ ΤΟ ΔΩΜΑ -ΕΝ ΘΕΡΜΩ-

Εργοδότης:
ΔΗΜΟΣ ΜΟΣΧΑΤΟΥ - ΤΑΥΡΟΥ ΑΤΤΙΚΗΣ

ΑΝΑΘΕΩΡΗΣΗ ΤΗΣ ΥΠ. ΑΡΙΘΜ. 17/2008 ΟΙΚ. ΑΔΕΙΑΣ ΓΙΑ ΑΛΛΑΓΗ ΜΗΧΑΝΙΚΩΝ, ΑΛΛΑΓΗ ΧΡΗΣΗΣ ΙΣΟΓΕΙΟΥ ΚΑΙ Α' ΟΡΟΦΟΥ ΣΕ ΚΑ.ΠΗ. ΚΑΤΑΡΓΗΣΗ ΥΠΟΛΟΙΠΩΝ ΟΡΟΦΩΝ , ΚΑΙ ΡΥΘΜΙΣΕΙΣ ΜΕ ΤΟΝ Ν. 4178/13.

Θέση:
ΟΔΟΣ ΤΙΜΟΘΕΟΥ ΕΥΓΕΝΙΚΟΥ 5, ΤΑΥΡΟΣ, ΑΤΤΙΚΗ

Θέμα:
ΗΛΕΚΤΡΟΛΟΓΙΚΑ
ΚΑΤΟΨΗ ΙΣΟΓΕΙΟΥ

Φάση μελέτης: ΟΡΙΣΤΙΚΗ ΜΕΛΕΤΗ
Ημερομηνία :
Κλίμακα : 1/50
Αριθμός σχεδίου :
ΗΛ-5

Ομάδα μελέτης :

Υπογραφή - σφραγίδα μελετητή :

Θεωρήθηκε : Η Δ/ντρια Τ.Υ. δ' Δατ.
Υπογραφή :
Πολιτικός Μηχανικός Τ.Ε
Ημερομηνία : 13/9/2021