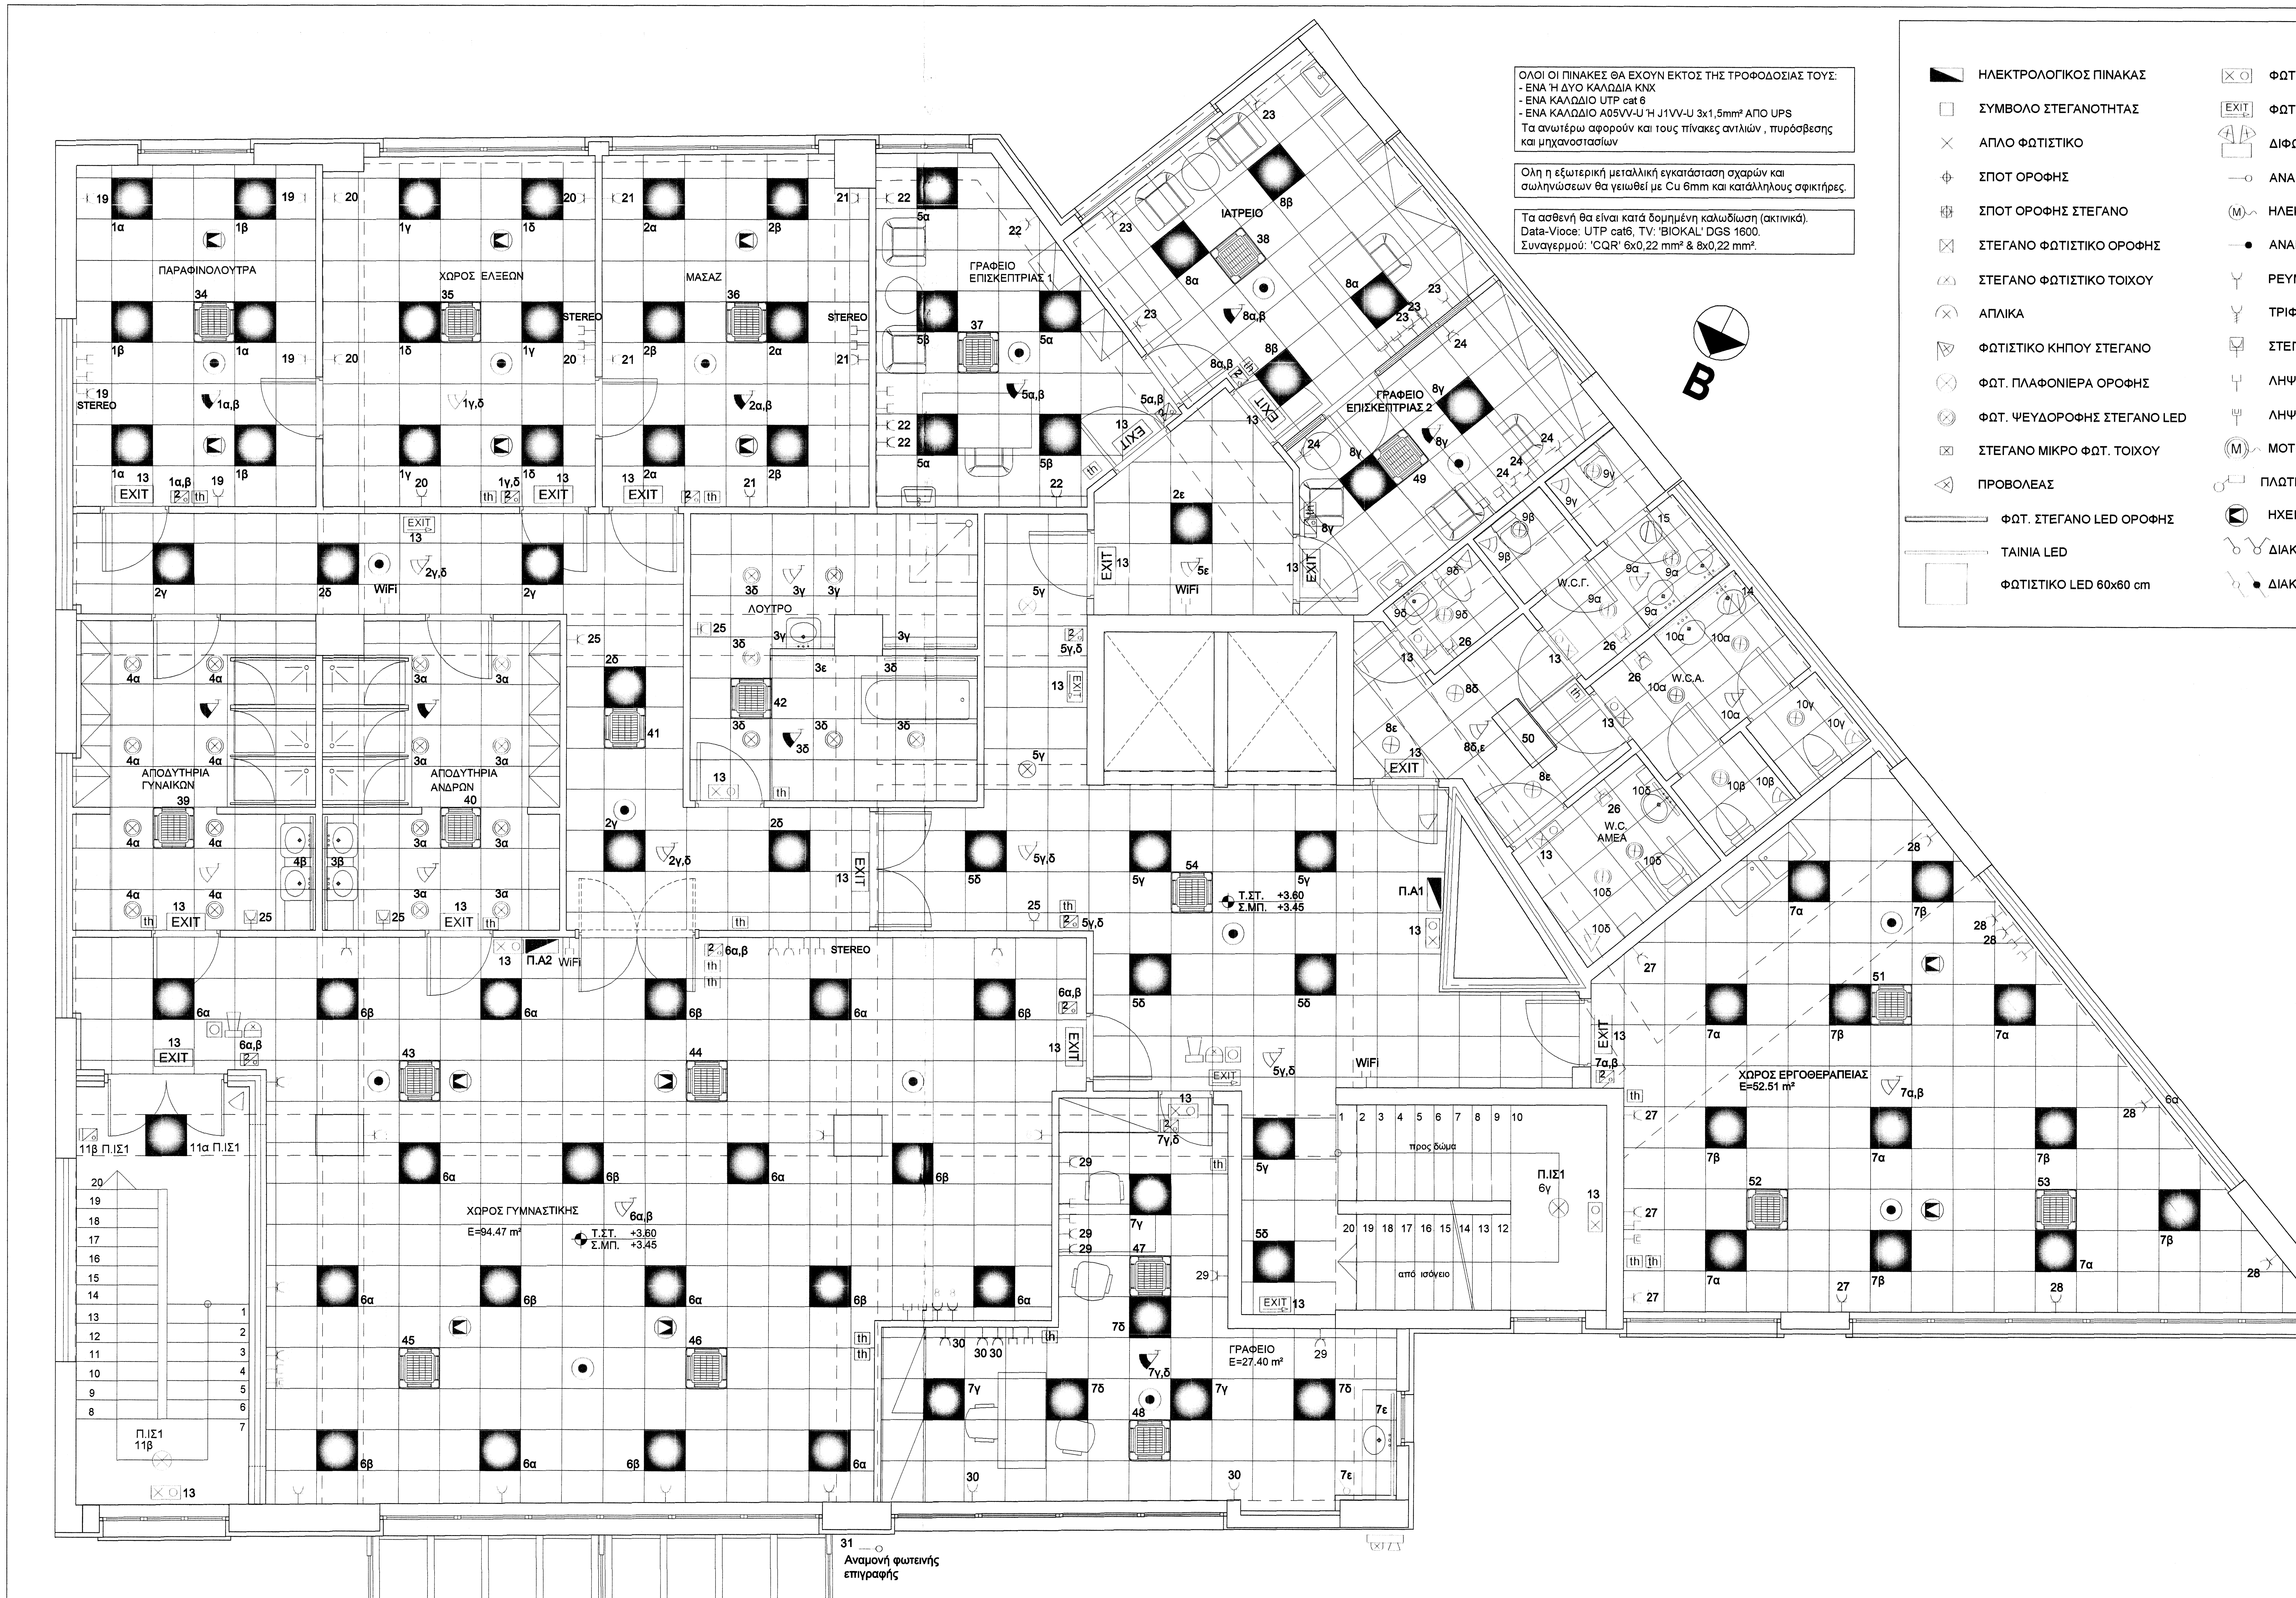
ΠΑΡΑΦΙΝΟΛΟΥΤΡΑ
ΧΩΡΟΣ ΕΛΞΕΩΝ
ΜΑΣΑΖ
ΓΡΑΦΕΙΟ ΕΠΙΣΚΕΠΤΡΙΑΣ 1
ΙΑΤΡΕΙΟ
ΓΡΑΦΕΙΟ ΕΠΙΣΚΕΠΤΡΙΑΣ 2
W.C.F.
W.C.A.
W.C. ΑΜΕΑ
ΛΟΥΤΡΟ
ΑΠΟΔΥΤΗΡΙΑ ΓΥΝΑΙΚΩΝ
ΑΠΟΔΥΤΗΡΙΑ ΑΝΔΡΩΝ
ΧΩΡΟΣ ΓΥΜΝΑΣΤΙΚΗΣ Ε=94,47 m²
ΓΡΑΦΕΙΟ Ε=27,40 m²
ΧΩΡΟΣ ΕΡΓΟΘΕΡΑΠΕΙΑΣ Ε=52,51 m²
Π.Α1
Π.Α2
Π.ΙΣ1
Τ.ΣΤ. +3,60
Σ.ΜΠ. +3,45
προς δώμα
από ισόγειο
STEREO
WiFi
EXIT
Αναμονή φωτεινής επιγραφής
B

ΟΛΟΙ ΟΙ ΠΙΝΑΚΕΣ ΘΑ ΕΧΟΥΝ ΕΚΤΟΣ ΤΗΣ ΤΡΟΦΟΔΟΣΙΑΣ ΤΟΥΣ:
- ΕΝΑ Ή ΔΥΟ ΚΑΛΩΔΙΑ KNX
- ΕΝΑ ΚΑΛΩΔΙΟ UTP cat 6
- ΕΝΑ ΚΑΛΩΔΙΟ A05VV-U Ή J1VV-U 3x1,5mm² ΑΠΟ UPS

Τα ανωτέρω αφορούν και τους πίνακες αντλιών , πυρόσβεσης και μηχανοστασίων

Ολη η εξωτερική μεταλλική εγκατάσταση σχαρών και σωληνώσεων θα γειωθεί με Cu 6mm και κατάλληλους σφικτήρες.

Τα ασθενή θα είναι κατά δομημένη καλωδίωση (ακτινικά).
Data-Vioce: UTP cat6, TV: 'BIOKAL' DGS 1600.
Συναγερμού: 'CQR' 6x0,22 mm² & 8x0,22 mm².

ΥΠΟΜΝΗΜΑ

- ΗΛΕΚΤΡΟΛΟΓΙΚΟΣ ΠΙΝΑΚΑΣ
- ΣΥΜΒΟΛΟ ΣΤΕΓΑΝΟΤΗΤΑΣ
- ΑΠΛΟ ΦΩΤΙΣΤΙΚΟ
- ΣΠΟΤ ΟΡΟΦΗΣ
- ΣΠΟΤ ΟΡΟΦΗΣ ΣΤΕΓΑΝΟ
- ΣΤΕΓΑΝΟ ΦΩΤΙΣΤΙΚΟ ΟΡΟΦΗΣ
- ΣΤΕΓΑΝΟ ΦΩΤΙΣΤΙΚΟ ΤΟΙΧΟΥ
- ΑΠΛΙΚΑ
- ΦΩΤΙΣΤΙΚΟ ΚΗΠΟΥ ΣΤΕΓΑΝΟ
- ΦΩΤ. ΠΛΑΦΟΝΙΕΡΑ ΟΡΟΦΗΣ
- ΦΩΤ. ΨΕΥΔΟΡΟΦΗΣ ΣΤΕΓΑΝΟ LED
- ΣΤΕΓΑΝΟ ΜΙΚΡΟ ΦΩΤ. ΤΟΙΧΟΥ
- ΠΡΟΒΟΛΕΑΣ
- ΦΩΤ. ΣΤΕΓΑΝΟ LED ΟΡΟΦΗΣ
- ΤΑΙΝΙΑ LED
- ΦΩΤΙΣΤΙΚΟ LED 60x60 cm
- ΦΩΤΙΣΤΙΚΟ ΑΣΦΑΛΕΙΑΣ
- EXIT ΦΩΤΙΣΤΙΚΟ ΑΣΦΑΛΕΙΑΣ EXIT
- ΔΙΦΩΤΟ ΑΣΦΑΛΕΙΑΣ
- ΑΝΑΜΟΝΗ ΦΩΤΙΣΜΟΥ
- (M) ΗΛΕΚΤΡΙΚΟ ΡΟΛΟ
- ΑΝΑΜΟΝΗ ΣΥΣΚΕΥΗΣ
- ΡΕΥΜΑΤΟΔΟΤΗΣ ΣΟΥΚΟ
- ΤΡΙΦΑΣΙΚΟΣ ΡΕΥΜΑΤΟΔΟΤΗΣ
- ΣΤΕΓΑΝΟΣ ΡΕΥΜΑΤΟΔΟΤΗΣ
- ΛΗΨΗ DATA-VOICE RJ45
- ΛΗΨΗ ΤΗΛΕΟΡΑΣΗΣ
- (M) ΜΟΤΕΡ ΓΚΑΡΑΖΟΠΟΡΤΑΣ
- ΠΛΩΤΕΡΟΔΙΑΚΟΠΤΗΣ
- ΗΧΕΙΟ ΟΡΟΦΗΣ
- ΔΙΑΚΟΠΤΗΣ ΑΠΛΟΣ - ΚΟΜΙΤΑΤΕΡ
- ΔΙΑΚΟΠΤΗΣ ΑΛΕ-ΡΕΤΟΥΡ - ΜΕΣΑΙΟΣ
- ΜΠΟΥΤΟΝ ΦΩΤΙΣΜΟΥ
- ΡΟΟΣΤΑΤΗΣ ΦΩΤΙΣΜΟΥ
- ΔΙΑΚΟΠΤΗΣ ΗΛ. ΡΟΛΩΝ
- ΔΙΑΚΟΠΤΗΣ KNX
- ΑΝΙΧΝΕΥΤΗΣ ΚΙΝΗΣΗΣ KNX ΤΟΙΧΟΥ - ΟΡΟΦΗΣ
- ΑΝΙΧΝ. ΠΑΡΟΥΣΙΑΣ ΟΡΟΦΗΣ KNX
- ΠΥΡΑΝΙΧΝΕΥΤΗΣ ΟΡΟΦΗΣ
- ΜΠΟΥΤΟΝ ΠΥΡΑΣΦΑΛΕΙΑΣ
- ΣΕΙΡΗΝΑ & ΦΛΑΣ ΠΥΡΑΝΙΧΝΕΥΣΗΣ
- ΠΛΗΚΤΡΟΛΟΓΙΟ ΣΥΝΑΓΕΡΜΟΥ
- RADAR ΣΥΝΑΓΕΡΜΟΥ
- ΜΑΓΝΗΤΙΚΗ ΕΠΑΦΗ
- ΜΑΓΝΗΤΙΚΗ ΕΠΑΦΗ ΔΑΠΕΔΟΥ ΒΑΡΕΩΣ ΤΥΠΟΥ
- ΑΝΙΧΝΕΥΤΗΣ ΥΓΡΑΣΙΑΣ
- ΣΕΙΡΗΝΑ & ΦΛΑΣ ΣΥΝΑΓΕΡΜΟΥ
- ΗΛΕΚΤΡΙΚΗ ΚΛΕΙΔΑΡΙΑ
- ΚΑΜΕΡΑ CCTV
- ΜΕΤΑΣΧΗΜΑΤΙΣΤΗΣ
- ΦΩΤΟΚΥΤΤΑΡΟ
- ΑΠΟΡΡΟΦΗΤΗΡΑΣ ΕΞΑΕΡΙΣΤΗΡΑΣ
- th ΧΕΙΡΙΣΤΗΡΙΟ FAN COIL
- MUSIC ΚΕΝΤΡΟ ΜΟΥΣΙΚΗΣ
- TK ΤΗΛΕΦΩΝΙΚΟ ΚΕΝΤΡΟ
- TV ΚΕΝΤΡΟ ΤΗΛΕΟΡΑΣΗΣ
- MONITOR ΘTV
- ΚΑΜΕΡΑ, ΜΠΟΥΤΟΝΙΕΡΑ
- ΘTV ΚΕΝΤΡΟ ΘTV
- ALARM ΚΕΝΤΡΟ ΣΥΝΑΓΕΡΜΟΥ
- FIRE ΚΕΝΤΡΟ ΠΥΡΑΝΙΧΝΕΥΣΗΣ
- ΣΧΑΡΑ ΓΑΛΒΑΝΙΣΜΕΝΗ, ΓΙΑ ΤΟ ΔΩΜΑ -ΕΝ ΘΕΡΜΩ-

Εργοδότης:
ΔΗΜΟΣ ΜΟΣΧΑΤΟΥ - ΤΑΥΡΟΥ ΑΤΤΙΚΗΣ

ΑΝΑΘΕΩΡΗΣΗ ΤΗΣ ΥΠ. ΑΡΙΘΜ. 17/2008 ΟΙΚ. ΑΔΕΙΑΣ ΓΙΑ ΑΛΛΑΓΗ ΜΗΧΑΝΙΚΩΝ, ΑΛΛΑΓΗ ΧΡΗΣΗΣ ΙΣΟΓΕΙΟΥ ΚΑΙ Α’ ΟΡΟΦΟΥ ΣΕ ΚΑ.ΠΗ. ΚΑΤΑΡΓΗΣΗ ΥΠΟΛΟΙΠΩΝ ΟΡΟΦΩΝ , ΚΑΙ ΡΥΘΜΙΣΕΙΣ ΜΕ ΤΟΝ Ν. 4178/13.

Θέση:
ΟΔΟΣ ΤΙΜΟΘΕΟΥ ΕΥΓΕΝΙΚΟΥ 5, ΤΑΥΡΟΣ, ΑΤΤΙΚΗ

Θέμα:
ΗΛΕΚΤΡΟΛΟΓΙΚΑ
ΚΑΤΟΨΗ Α΄ ΟΡΟΦΟΥ

Φάση μελέτης: ΟΡΙΣΤΙΚΗ ΜΕΛΕΤΗ
Αριθμός σχεδίου : **ΗΛ-6**
Ημερομηνία :
Κλίμακα : 1/50

Ομάδα μελέτης :

Υπογραφή - σφραγίδα μελετητή :
ΑΝΤΩΝΙΟΣ ΜΠΑΣΑΣ
ΗΛΕΚΤΡΟΛΟΓΟΣ ΜΗΧΑΝΙΚΟΣ Τ.Ε.

Θεωρήθηκε : Η Δ/ντρια Τ.Υ. [illegible]
Υπογραφή :
ΤΣΙΠΛΗ ΑΜΑΛΙΑ
Πολιτικός Μηχανικός Τ.Ε
Ημερομηνία : 15/9/2021