




**ΥΠΟΜΗΝΗΜΑ**

- |  |                             |  |                                |  |                                |  |                                |
|--|-----------------------------|--|--------------------------------|--|--------------------------------|--|--------------------------------|
|  | ΗΛΕΚΤΡΟΛΟΓΙΚΟΣ ΠΙΝΑΚΑΣ      |  | ΦΩΤΙΣΤΙΚΟ ΑΣΦΑΛΕΙΑΣ            |  | ΦΩΤΙΣΤΙΚΟ ΑΣΦΑΛΕΙΑΣ            |  | ΦΩΤΙΣΤΙΚΟ ΑΣΦΑΛΕΙΑΣ            |
|  | ΣΥΜΒΟΛΟ ΣΤΕΓΑΝΟΤΗΤΑΣ        |  | ΦΩΤΙΣΤΙΚΟ ΑΣΦΑΛΕΙΑΣ            |  | ΦΩΤΙΣΤΙΚΟ ΑΣΦΑΛΕΙΑΣ            |  | ΦΩΤΙΣΤΙΚΟ ΑΣΦΑΛΕΙΑΣ            |
|  | ΑΠΛΟ ΦΩΤΙΣΤΙΚΟ              |  | ΔΙΦΩΤΟ ΑΣΦΑΛΕΙΑΣ               |  | ΔΙΦΩΤΟ ΑΣΦΑΛΕΙΑΣ               |  | ΔΙΦΩΤΟ ΑΣΦΑΛΕΙΑΣ               |
|  | ΣΠΟΤ ΟΡΟΦΗΣ                 |  | ΑΝΑΜΟΝΗ ΦΩΤΙΣΜΟΥ               |  | ΑΝΑΜΟΝΗ ΦΩΤΙΣΜΟΥ               |  | ΑΝΑΜΟΝΗ ΦΩΤΙΣΜΟΥ               |
|  | ΣΠΟΤ ΟΡΟΦΗΣ ΣΤΕΓΑΝΟ         |  | ΗΛΕΚΤΡΙΚΟ ΡΟΛΟ                 |  | ΗΛΕΚΤΡΙΚΟ ΡΟΛΟ                 |  | ΗΛΕΚΤΡΙΚΟ ΡΟΛΟ                 |
|  | ΣΤΕΓΑΝΟ ΦΩΤΙΣΤΙΚΟ ΟΡΟΦΗΣ    |  | ΑΝΑΜΟΝΗ ΣΥΣΚΕΥΗΣ               |  | ΑΝΑΜΟΝΗ ΣΥΣΚΕΥΗΣ               |  | ΑΝΑΜΟΝΗ ΣΥΣΚΕΥΗΣ               |
|  | ΣΤΕΓΑΝΟ ΦΩΤΙΣΤΙΚΟ ΤΟΙΧΟΥ    |  | ΡΕΥΜΑΤΟΔΟΤΗΣ ΣΟΥΚΟ             |  | ΡΕΥΜΑΤΟΔΟΤΗΣ ΣΟΥΚΟ             |  | ΡΕΥΜΑΤΟΔΟΤΗΣ ΣΟΥΚΟ             |
|  | ΑΠΛΙΚΑ                      |  | ΤΡΙΦΑΣΙΚΟΣ ΡΕΥΜΑΤΟΔΟΤΗΣ        |  | ΤΡΙΦΑΣΙΚΟΣ ΡΕΥΜΑΤΟΔΟΤΗΣ        |  | ΤΡΙΦΑΣΙΚΟΣ ΡΕΥΜΑΤΟΔΟΤΗΣ        |
|  | ΦΩΤΙΣΤΙΚΟ ΚΗΠΟΥ ΣΤΕΓΑΝΟ     |  | ΣΤΕΓΑΝΟΣ ΡΕΥΜΑΤΟΔΟΤΗΣ          |  | ΣΤΕΓΑΝΟΣ ΡΕΥΜΑΤΟΔΟΤΗΣ          |  | ΣΤΕΓΑΝΟΣ ΡΕΥΜΑΤΟΔΟΤΗΣ          |
|  | ΦΩΤ. ΠΛΑΦΟΝΙΕΡΑ ΟΡΟΦΗΣ      |  | ΛΗΨΗ DATA-VOICE RJ45           |  | ΛΗΨΗ DATA-VOICE RJ45           |  | ΛΗΨΗ DATA-VOICE RJ45           |
|  | ΦΩΤ. ΨΕΥΔΟΡΟΦΗΣ ΣΤΕΓΑΝΟ LED |  | ΛΗΨΗ ΤΗΛΕΘΡΑΣΗΣ                |  | ΛΗΨΗ ΤΗΛΕΘΡΑΣΗΣ                |  | ΛΗΨΗ ΤΗΛΕΘΡΑΣΗΣ                |
|  | ΣΤΕΓΑΝΟ ΜΙΚΡΟ ΦΩΤ. ΤΟΙΧΟΥ   |  | ΜΟΤΕΡ ΓΚΑΡΑΖΟΤΟΡΤΑΣ            |  | ΜΟΤΕΡ ΓΚΑΡΑΖΟΤΟΡΤΑΣ            |  | ΜΟΤΕΡ ΓΚΑΡΑΖΟΤΟΡΤΑΣ            |
|  | ΠΡΟΒΟΛΕΑΣ                   |  | ΠΛΑΤΕΡΟΔΙΑΚΟΠΤΗΣ               |  | ΠΛΑΤΕΡΟΔΙΑΚΟΠΤΗΣ               |  | ΠΛΑΤΕΡΟΔΙΑΚΟΠΤΗΣ               |
|  | ΦΩΤ. ΣΤΕΓΑΝΟ LED ΟΡΟΦΗΣ     |  | ΗΧΕΙΟ ΟΡΟΦΗΣ                   |  | ΗΧΕΙΟ ΟΡΟΦΗΣ                   |  | ΗΧΕΙΟ ΟΡΟΦΗΣ                   |
|  | ΤΑΙΝΙΑ LED                  |  | ΔΙΑΚΟΠΤΗΣ ΑΠΛΟΣ - ΚΟΜΙΤΑΤΕΡ    |  | ΔΙΑΚΟΠΤΗΣ ΑΠΛΟΣ - ΚΟΜΙΤΑΤΕΡ    |  | ΔΙΑΚΟΠΤΗΣ ΑΠΛΟΣ - ΚΟΜΙΤΑΤΕΡ    |
|  | ΦΩΤΙΣΤΙΚΟ LED 60x60 cm      |  | ΔΙΑΚΟΠΤΗΣ ΑΛΕ-ΡΕΤΟΥΡ - ΜΕΣΑΙΟΣ |  | ΔΙΑΚΟΠΤΗΣ ΑΛΕ-ΡΕΤΟΥΡ - ΜΕΣΑΙΟΣ |  | ΔΙΑΚΟΠΤΗΣ ΑΛΕ-ΡΕΤΟΥΡ - ΜΕΣΑΙΟΣ |

ΟΛΟΙ ΟΙ ΠΙΝΑΚΕΣ ΘΑ ΕΧΟΥΝ ΕΚΤΟΣ ΤΗΣ ΤΡΟΦΟΔΟΣΙΑΣ ΤΟΥΣ:  
 - ΕΝΑ ΠΛΑΝΟ ΚΑΛΩΔΙΑ ΚΝΚ  
 - ΕΝΑ ΚΑΛΩΔΙΟ ΑΠΟΝΑΛΗ ΓΙΝΥΝΑΛΗ 3x1.5mm² ΑΠΟ UPS  
 Τα ανωτέρω αφαιρούν και τους πήλας ανήλων / παρεφθής και μηχανοστασίων

Όλη η εξωτερική μεταλλική εγκατάσταση ορατών και αφηρημένων θα γίνει με Cu 6mm και καταλληλούς ασφαλιστές.

Τα σφηνά θα είναι κατά δομημένη καλωδίωση (ακτινική).  
 Data-voice: UTP cat. 7V, BICRAL DGS 1600.  
 Συναρτησίου: COB 60x22mm & 80x22mm.

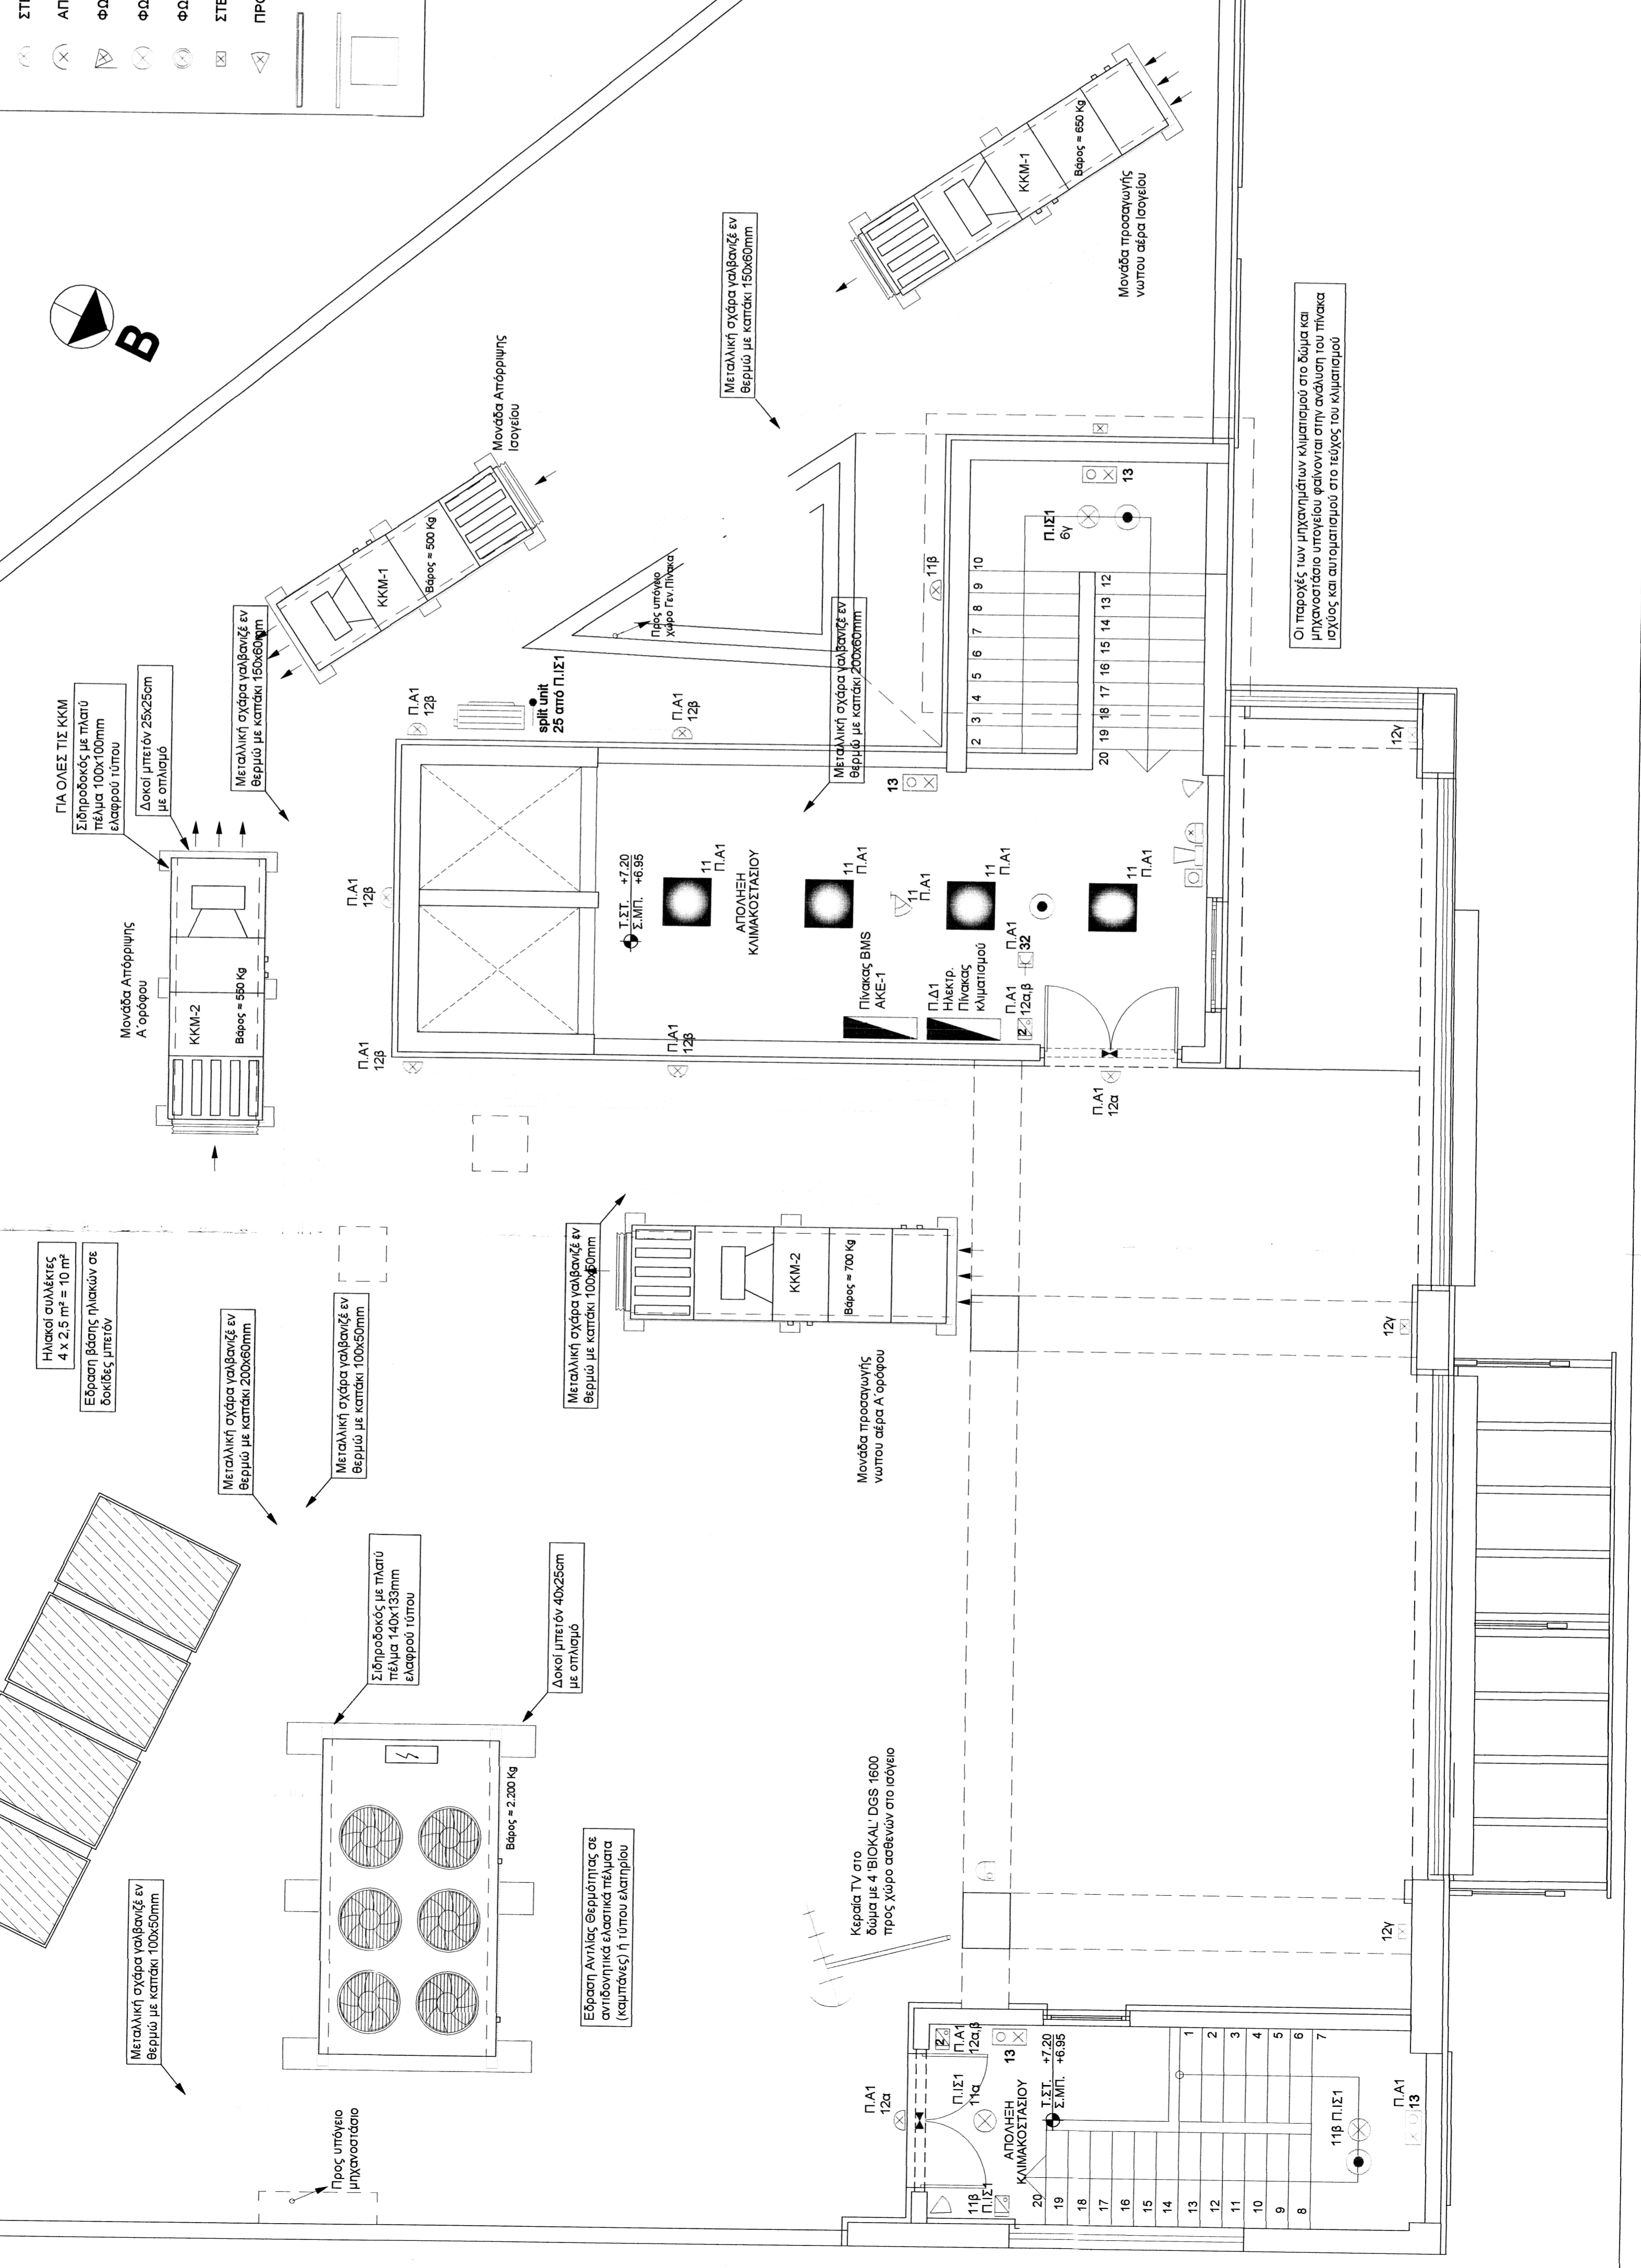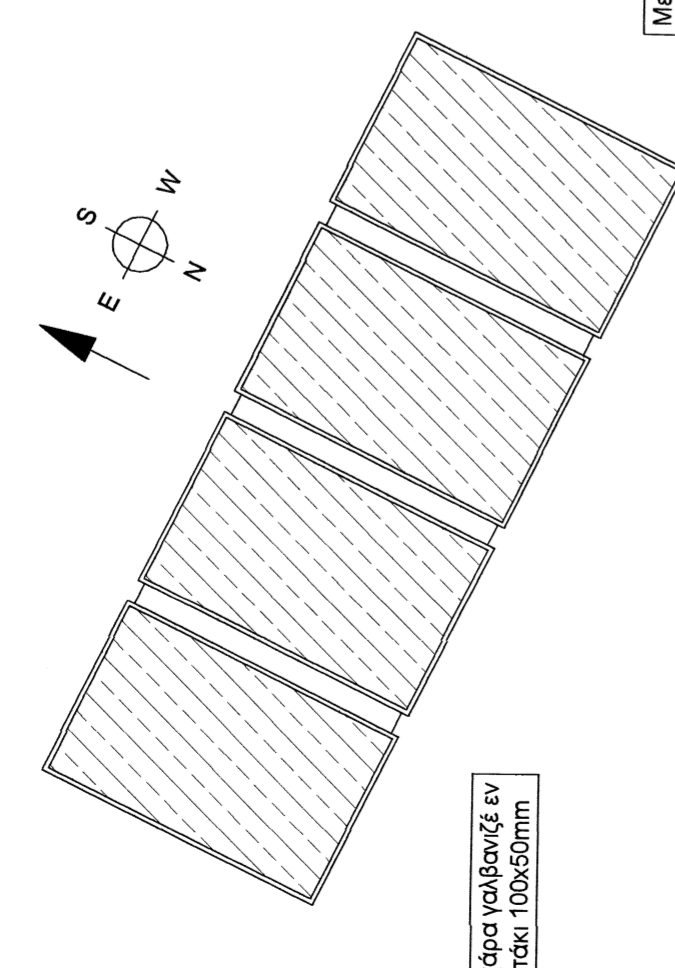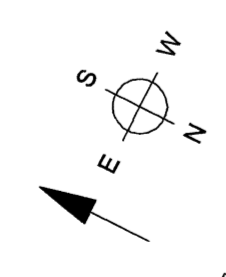

Εργοδότης: ΔΗΜΟΣ ΜΟΣΧΑΤΟΥ - ΤΑΥΡΟΥ ΑΤΤΙΚΗΣ

ΑΝΑΘΕΡΡΗΣΗ ΤΗΣ ΥΠ. ΑΡ.ΘΜ. 17/2008 ΟΙΚ. ΑΔΕΙΑΣ ΠΑ ΑΛΛΑΓΗ ΜΗΧΑΝΙΚΩΝ, ΑΛΛΑΓΗ ΧΡΗΣΗΣ ΙΣΟΓΕΙΟΥ ΚΑΙ Α' ΟΡΟΦΟΥ ΣΕ ΚΑ.Π.Η. ΚΑΤΑΡΓΗΣΗ ΥΠΟΛΟΙΠΩΝ ΟΡΟΦΩΝ, ΚΑΙ ΡΥΘΜΙΣΕΙΣ ΜΕ Τ.Ο.Ν.Ν. 4178/13.

Θέση: ΟΔΟΣ ΤΙΜΟΘΕΟΥ ΕΥΤΕΡΙΚΟΥ 5, ΤΑΥΡΟΣ, ΑΤΤΙΚΗ

Θέμα: ΗΛΕΚΤΡΟΛΟΓΙΚΑ ΚΑΤΟΨΗ ΔΩΜΑΤΟΣ

Αριθμός σχέδου: ΗΛ-7

Φάση μελέτης: ΟΡΙΣΤΙΚΗ ΜΕΛΕΤΗ

Κλίμακα: 1/50

Ομάδα μελέτης:

Υπογραφή - σφραγίδα μελέτη: [Signature]

Υπογραφή - σφραγίδα μηχανικού: [Signature]

Υπογραφή - σφραγίδα αρχιτέκτονα: [Signature]

Ημερομηνία: 15/9/2021