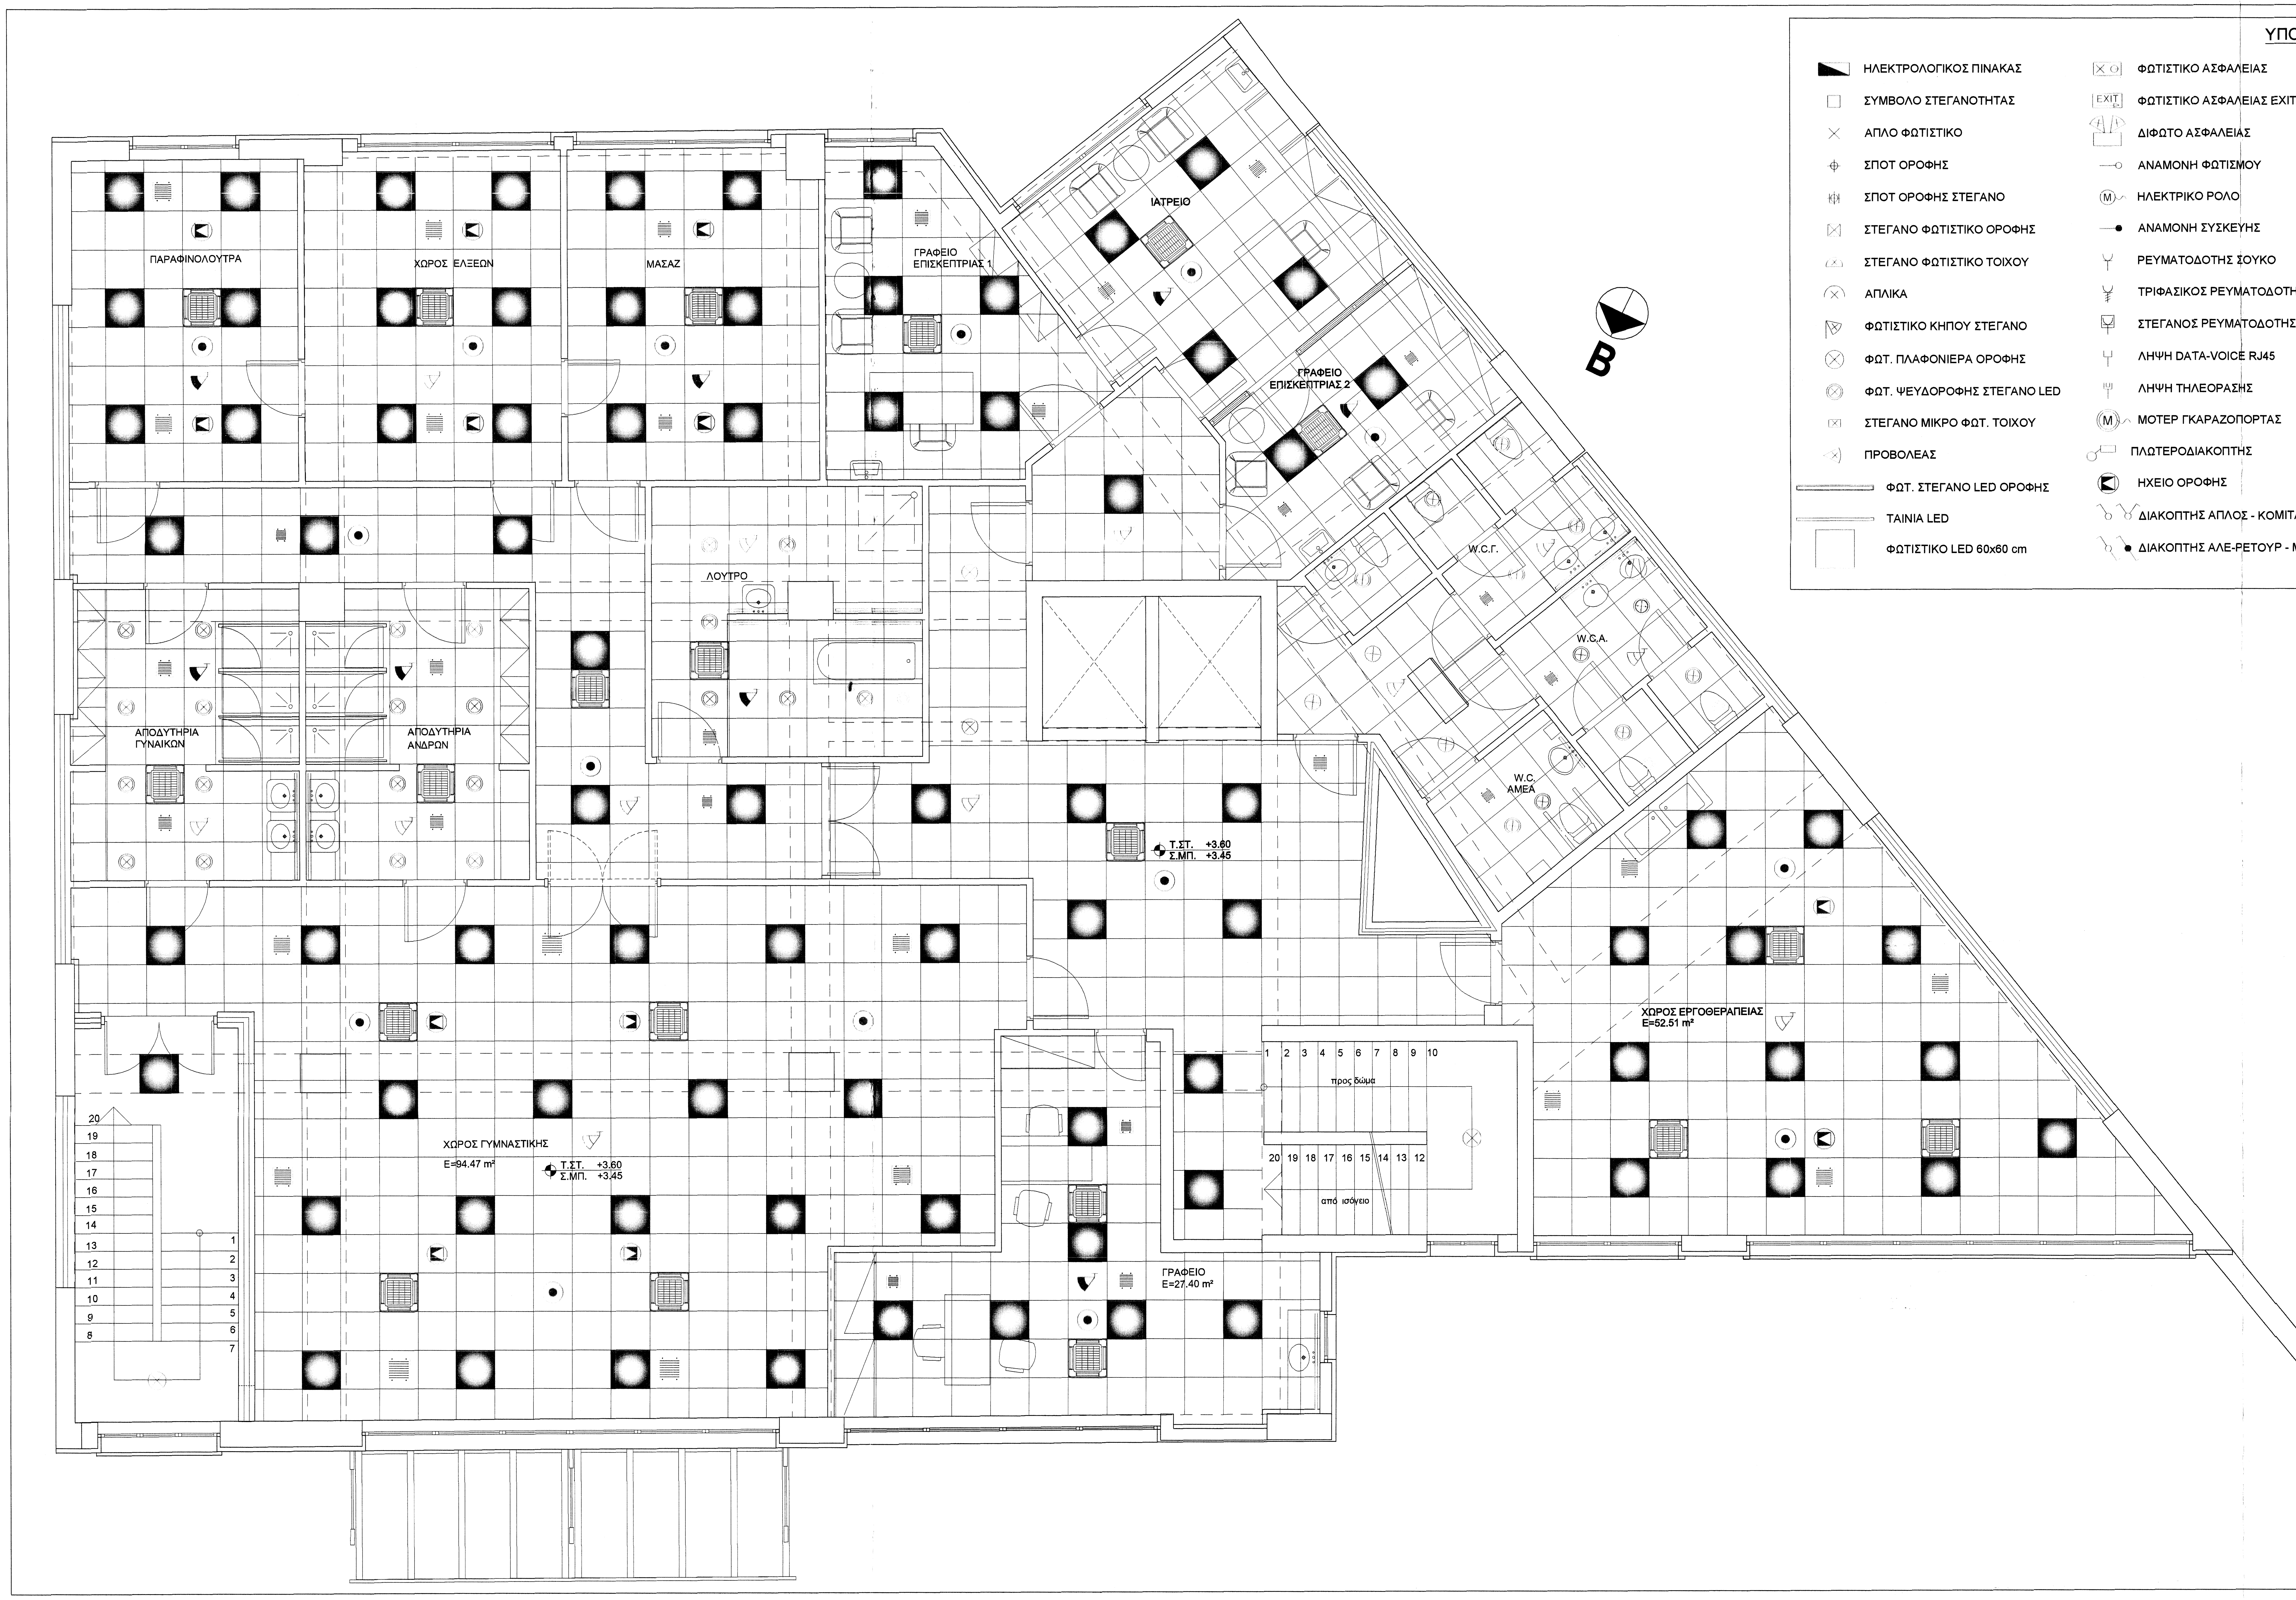
B
ΠΑΡΑΦΙΝΟΛΟΥΤΡΑ
ΧΩΡΟΣ ΕΛΞΕΩΝ
ΜΑΣΑΖ
ΓΡΑΦΕΙΟ ΕΠΙΣΚΕΠΤΡΙΑΣ 1
ΙΑΤΡΕΙΟ
ΓΡΑΦΕΙΟ ΕΠΙΣΚΕΠΤΡΙΑΣ 2
W.C.Γ.
W.C.A.
W.C. AMEA
ΛΟΥΤΡΟ
ΑΠΟΔΥΤΗΡΙΑ ΓΥΝΑΙΚΩΝ
ΑΠΟΔΥΤΗΡΙΑ ΑΝΔΡΩΝ
Τ.ΣΤ. +3.60
Σ.ΜΠ. +3.45
ΧΩΡΟΣ ΕΡΓΟΘΕΡΑΠΕΙΑΣ
Ε=52.51 m²
1 2 3 4 5 6 7 8 9 10
προς δώμα
20 19 18 17 16 15 14 13 12
από ισόγειο
ΧΩΡΟΣ ΓΥΜΝΑΣΤΙΚΗΣ
Ε=94.47 m²
Τ.ΣΤ. +3.60
Σ.ΜΠ. +3.45
ΓΡΑΦΕΙΟ
Ε=27.40 m²
20 19 18 17 16 15 14 13 12 11 10 9 8
1 2 3 4 5 6 7

ΥΠΟΜΝΗΜΑ

- ΗΛΕΚΤΡΟΛΟΓΙΚΟΣ ΠΙΝΑΚΑΣ
- ΣΥΜΒΟΛΟ ΣΤΕΓΑΝΟΤΗΤΑΣ
- ΑΠΛΟ ΦΩΤΙΣΤΙΚΟ
- ΣΠΟΤ ΟΡΟΦΗΣ
- ΣΠΟΤ ΟΡΟΦΗΣ ΣΤΕΓΑΝΟ
- ΣΤΕΓΑΝΟ ΦΩΤΙΣΤΙΚΟ ΟΡΟΦΗΣ
- ΣΤΕΓΑΝΟ ΦΩΤΙΣΤΙΚΟ ΤΟΙΧΟΥ
- ΑΠΛΙΚΑ
- ΦΩΤΙΣΤΙΚΟ ΚΗΠΟΥ ΣΤΕΓΑΝΟ
- ΦΩΤ. ΠΛΑΦΟΝΙΕΡΑ ΟΡΟΦΗΣ
- ΦΩΤ. ΨΕΥΔΟΡΟΦΗΣ ΣΤΕΓΑΝΟ LED
- ΣΤΕΓΑΝΟ ΜΙΚΡΟ ΦΩΤ. ΤΟΙΧΟΥ
- ΠΡΟΒΟΛΕΑΣ
- ΦΩΤ. ΣΤΕΓΑΝΟ LED ΟΡΟΦΗΣ
- ΤΑΙΝΙΑ LED
- ΦΩΤΙΣΤΙΚΟ LED 60x60 cm
- ΦΩΤΙΣΤΙΚΟ ΑΣΦΑΛΕΙΑΣ
- ΦΩΤΙΣΤΙΚΟ ΑΣΦΑΛΕΙΑΣ EXIT
- ΔΙΦΩΤΟ ΑΣΦΑΛΕΙΑΣ
- ΑΝΑΜΟΝΗ ΦΩΤΙΣΜΟΥ
- ΗΛΕΚΤΡΙΚΟ ΡΟΛΟ
- ΑΝΑΜΟΝΗ ΣΥΣΚΕΥΗΣ
- ΡΕΥΜΑΤΟΔΟΤΗΣ ΣΟΥΚΟ
- ΤΡΙΦΑΣΙΚΟΣ ΡΕΥΜΑΤΟΔΟΤΗΣ
- ΣΤΕΓΑΝΟΣ ΡΕΥΜΑΤΟΔΟΤΗΣ
- ΛΗΨΗ DATA-VOICE RJ45
- ΛΗΨΗ ΤΗΛΕΟΡΑΣΗΣ
- ΜΟΤΕΡ ΓΚΑΡΑΖΟΠΟΡΤΑΣ
- ΠΛΩΤΕΡΟΔΙΑΚΟΠΤΗΣ
- ΗΧΕΙΟ ΟΡΟΦΗΣ
- ΔΙΑΚΟΠΤΗΣ ΑΠΛΟΣ - ΚΟΜΙΤΑΤΕΡ
- ΔΙΑΚΟΠΤΗΣ ΑΛΕ-ΡΕΤΟΥΡ - ΜΕΣΑΙΟΣ
- ΜΠΟΥΤΟΝ ΦΩΤΙΣΜΟΥ
- ΡΟΟΣΤΑΤΗΣ ΦΩΤΙΣΜΟΥ
- ΔΙΑΚΟΠΤΗΣ ΗΛ. ΡΟΛΩΝ
- ΔΙΑΚΟΠΤΗΣ KNX
- ΑΝΙΧΝΕΥΤΗΣ ΚΙΝΗΣΗΣ KNX ΤΟΙΧΟΥ - ΟΡΟΦΗΣ
- ΑΝΙΧΝ. ΠΑΡΟΥΣΙΑΣ ΟΡΟΦΗΣ KNX
- ΠΥΡΑΝΙΧΝΕΥΤΗΣ ΟΡΟΦΗΣ
- ΜΠΟΥΤΟΝ ΠΥΡΑΣΦΑΛΕΙΑΣ
- ΣΕΙΡΗΝΑ & ΦΛΑΣ ΠΥΡΑΝΙΧΝΕΥΣΗΣ
- ΠΛΗΚΤΡΟΛΟΓΙΟ ΣΥΝΑΓΕΡΜΟΥ
- RADAR ΣΥΝΑΓΕΡΜΟΥ
- ΜΑΓΝΗΤΙΚΗ ΕΠΑΦΗ
- ΜΑΓΝΗΤΙΚΗ ΕΠΑΦΗ ΔΑΠΕΔΟΥ ΒΑΡΕΩΣ ΤΥΠΟΥ
- ΑΝΙΧΝΕΥΤΗΣ ΥΓΡΑΣΙΑΣ
- ΣΕΙΡΗΝΑ & ΦΛΑΣ ΣΥΝΑΓΕΡΜΟΥ
- ΗΛΕΚΤΡΙΚΗ ΚΛΕΙΔΑΡΙΑ
- ΚΑΜΕΡΑ CCTV
- ΜΕΤΑΣΧΗΜΑΤΙΣΤΗΣ
- ΦΩΤΟΚΥΤΤΑΡΟ
- ΑΠΟΡΡΟΦΗΤΗΡΑΣ ΕΞΑΕΡΙΣΤΗΡΑΣ
- th ΧΕΙΡΙΣΤΗΡΙΟ FAN COIL
- MUSIC ΚΕΝΤΡΟ ΜΟΥΣΙΚΗΣ
- TK ΤΗΛΕΦΩΝΙΚΟ ΚΕΝΤΡΟ
- TV ΚΕΝΤΡΟ ΤΗΛΕΟΡΑΣΗΣ
- MONITOR ΘTV
- ΚΑΜΕΡΑ, ΜΠΟΥΤΟΝΙΕΡΑ
- ΘTV ΚΕΝΤΡΟ ΘTV
- ALARM ΚΕΝΤΡΟ ΣΥΝΑΓΕΡΜΟΥ
- FIRE ΚΕΝΤΡΟ ΠΥΡΑΝΙΧΝΕΥΣΗΣ
- ΣΧΑΡΑ ΓΑΛΒΑΝΙΣΜΕΝΗ, ΓΙΑ ΤΟ ΔΩΜΑ -ΕΝ ΘΕΡΜΩ-

Εργοδότης:
ΔΗΜΟΣ ΜΟΣΧΑΤΟΥ - ΤΑΥΡΟΥ ΑΤΤΙΚΗΣ

ΑΝΑΘΕΩΡΗΣΗ ΤΗΣ ΥΠ. ΑΡΙΘΜ. 17/2008 ΟΙΚ. ΑΔΕΙΑΣ ΓΙΑ ΑΛΛΑΓΗ ΜΗΧΑΝΙΚΩΝ, ΑΛΛΑΓΗ ΧΡΗΣΗΣ ΙΣΟΓΕΙΟΥ ΚΑΙ Α' ΟΡΟΦΟΥ ΣΕ ΚΑ.ΠΗ. ΚΑΤΑΡΓΗΣΗ ΥΠΟΛΟΙΠΩΝ ΟΡΟΦΩΝ , ΚΑΙ ΡΥΘΜΙΣΕΙΣ ΜΕ ΤΟΝ Ν. 4178/13.

Θέση:
ΟΔΟΣ ΤΙΜΟΘΕΟΥ ΕΥΓΕΝΙΚΟΥ 5, ΤΑΥΡΟΣ, ΑΤΤΙΚΗ

Θέμα:

ΗΛΕΚΤΡΟΛΟΓΙΚΑ
Α΄ ΟΡΟΦΟΣ - ΑΝΟΨΗ

Φάση μελέτης: ΟΡΙΣΤΙΚΗ ΜΕΛΕΤΗ
Ημερομηνία :
Κλίμακα : 1/50
Αριθμός σχεδίου :
ΗΛ-9

Ομάδα μελέτης :

Υπογραφή - σφραγίδα μελετητή :

Θεωρήθηκε : Η Δ/ντρια Τ.Υ. 5΄Δότ
Υπογραφή :
ΤΣΙΩΛΗ ΑΜΑΛΙΑ
Πολιτικός Μηχανικός Τ.Ε.
Ημερομηνία : 15/9/2021