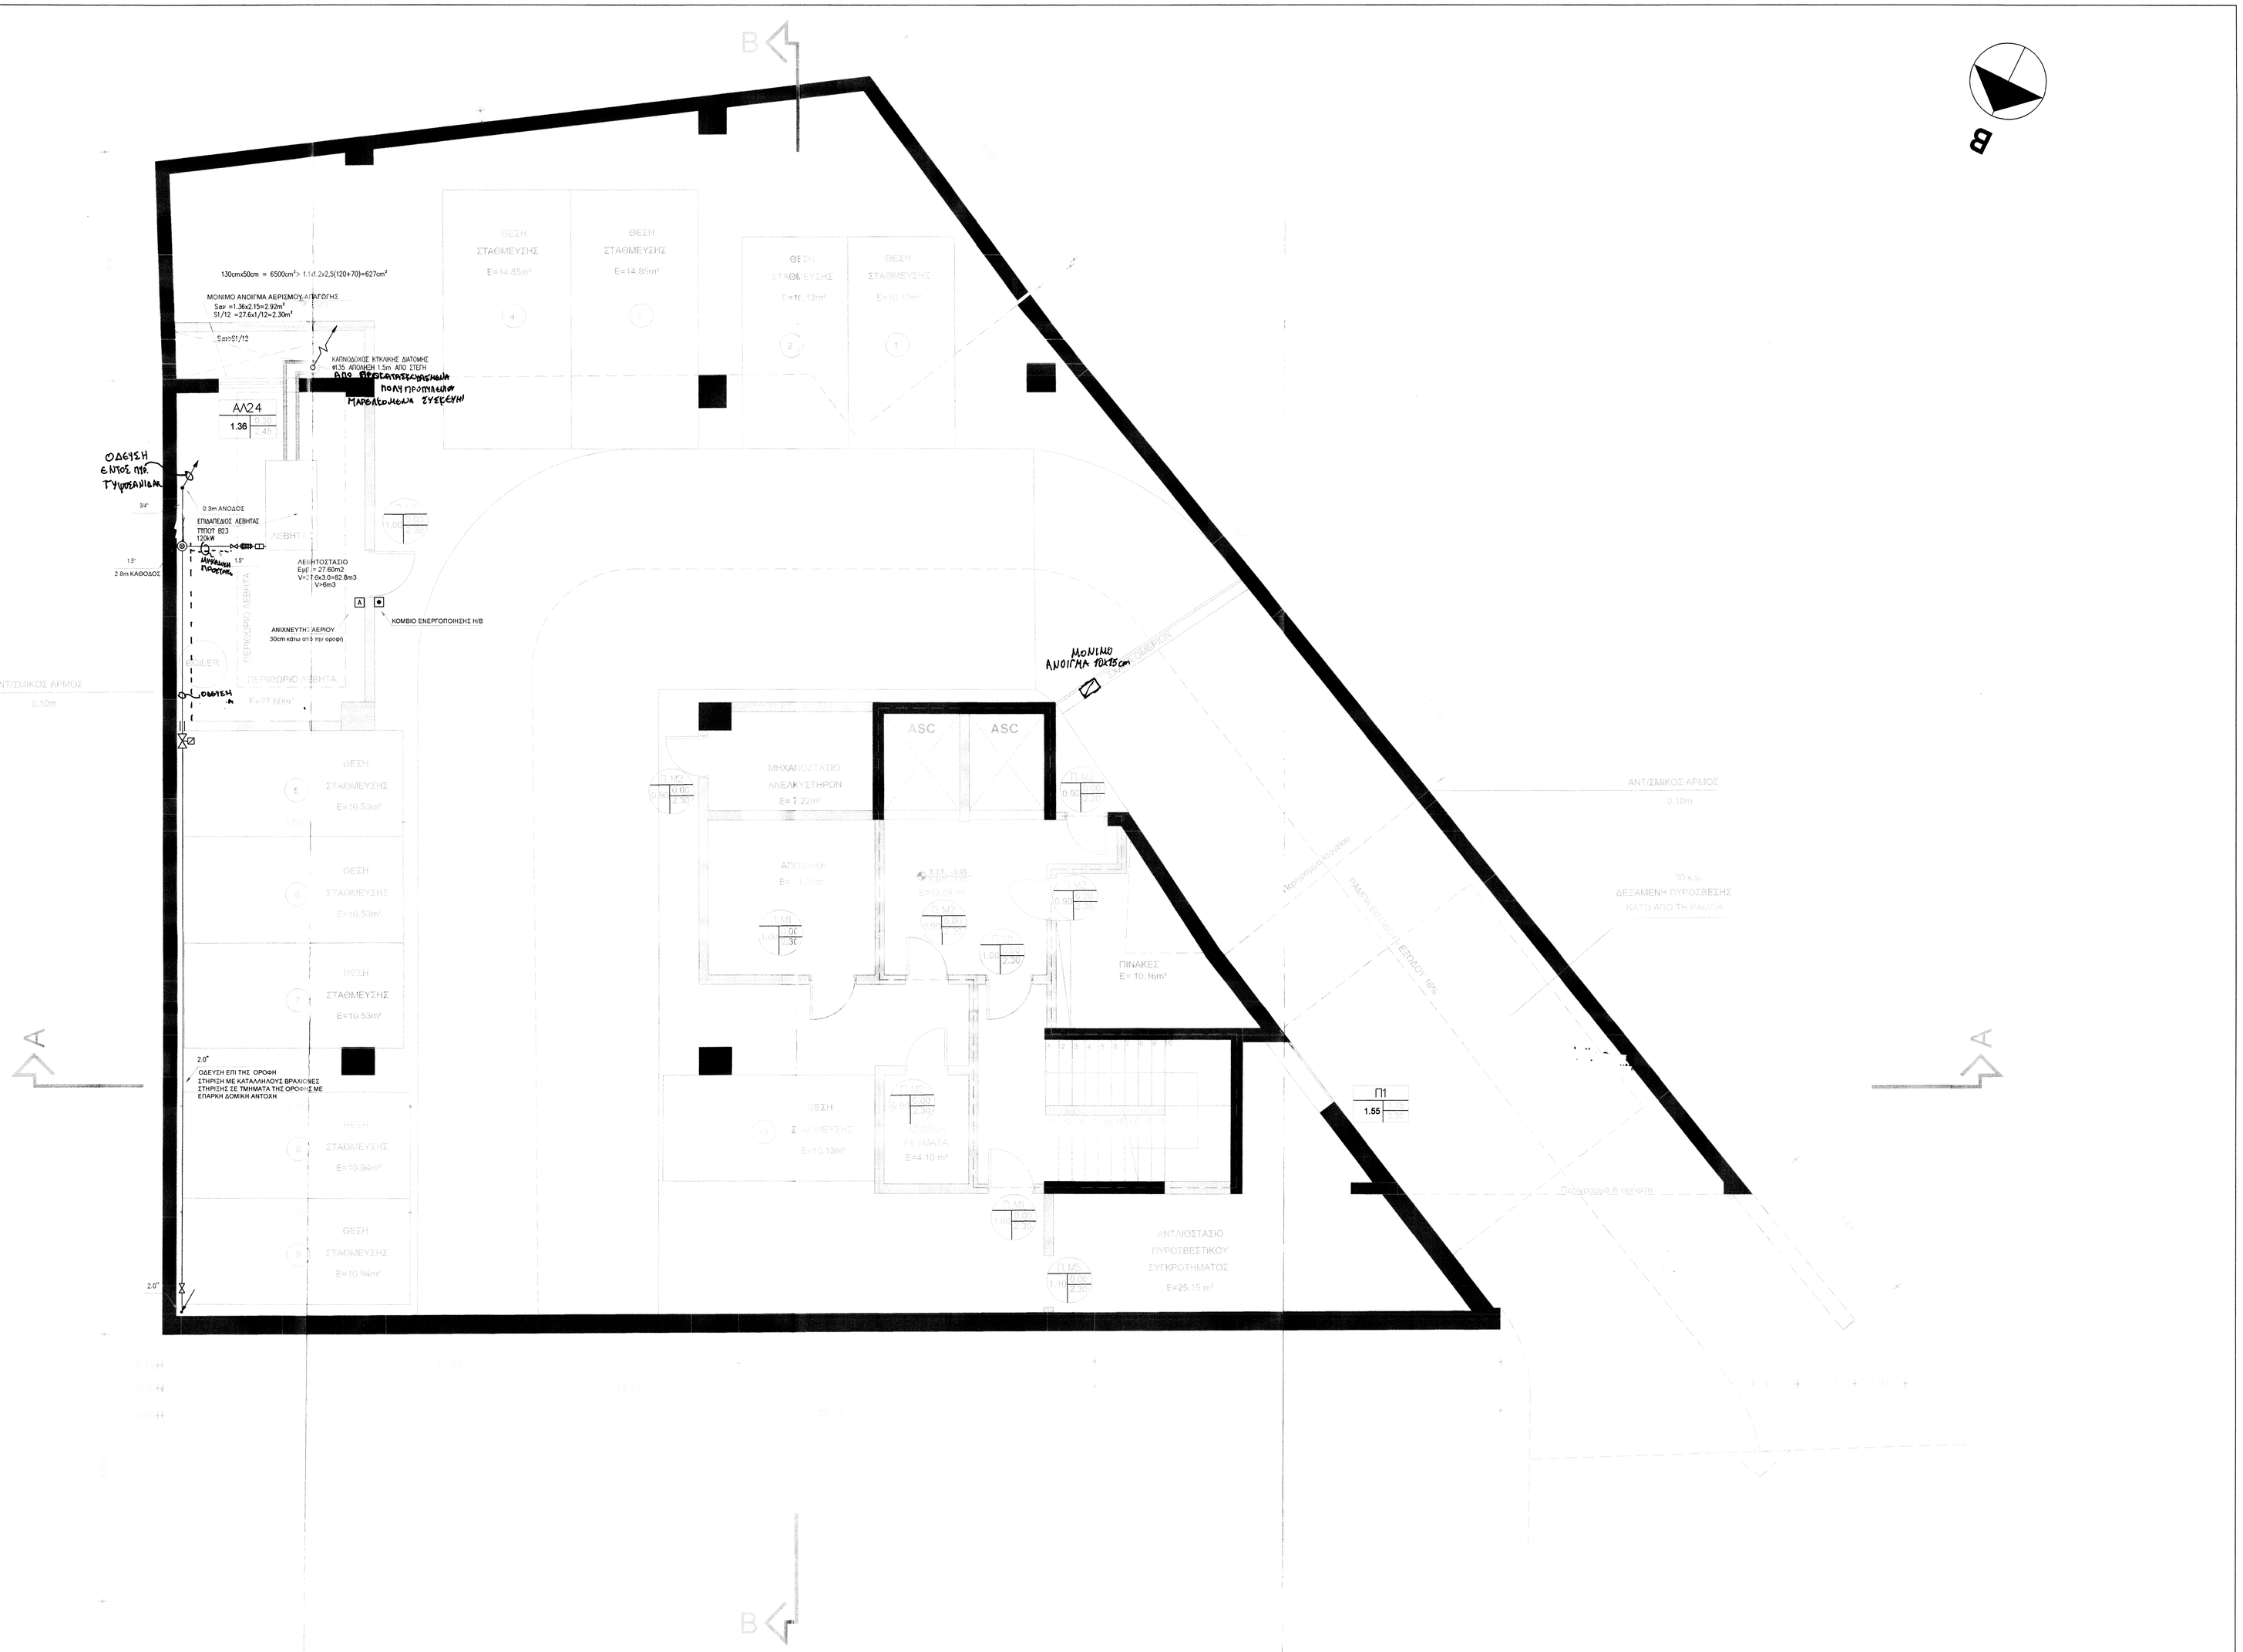

ΤΠΟΜΝΗΜΑ ΣΤΜΒΟΛΩΝ	
	ΡΥΘΜΙΣΤΗΣ ΠΙΕΣΗΣ
	ΚΙΝΤΡΟ ΑΕΡΙΟΥ
	ΣΥΓΚΛΙΝΤΟΣ ΣΥΝΔΕΣΜΟΣ
	ΟΡΑΤΟΣ ΣΩΛΗΝΑΣ ΑΕΡΙΟΥ
	ΜΗ ΟΡΑΤΟΣ ΣΩΛΗΝΑΣ ΑΕΡΙΟΥ
	ΟΔΕΤΕΥΣΗ ΕΝΤΟΣ ΠΡΟΣΤΑΤΕΥΤΙΚΟΥ ΑΓΩΓΟΥ
	ΜΟΝΟΠΤΙΚΟ ΣΤΟΧΕΙΟ
	ΒΑΛΒΙΔΑ ΠΥΡΟΠΡΟΣΤΑΣΙΑΣ
	ΒΑΛΒΙΔΑ ΑΕΡΙΟΥ
	ΗΛΕΚΤΡΟΜΑΓΝΗΤΙΚΗ ΒΑΛΒΙΔΑ ΑΕΡΙΟΥ
	ΑΛΛΑΓΗ ΔΙΑΤΟΜΗΣ
	ΑΛΛΑΓΗ ΕΠΙΠΕΔΟΥ/ΟΡΟΦΟΥ
	ΑΛΛΑΓΗ ΣΤΑΘΜΗΣ (ΑΝΟΔΟΣ/ΚΑΘΟΔΟΣ)
M	ΜΕΤΡΗΤΗΣ ΑΕΡΙΟΥ
A	ΑΝΙΧΝΕΥΤΗΣ ΑΕΡΙΟΥ
	ΚΟΜΒΙΟ ΕΝΕΡΓΟΠΟΙΗΣΗΣ Η/Β

εργοδότης	ΔΗΜΟΣ ΜΟΣΧΑΤΟΥ - ΤΑΥΡΟΥ ΑΤΤΙΚΗΣ
έργο	ΑΝΑΘΕΩΡΗΣΗ ΤΗΣ ΥΠ. ΑΡΙΘΜ. 17/2008 ΟΙΚ. ΑΔΕΙΑΣ ΠΑ ΑΛΛΑΓΗ ΜΗΧΑΝΙΚΩΝ, ΑΛΛΑΓΗ ΧΡΗΣΗΣ ΙΣΟΓΕΙΟΥ ΚΑΙ Α' ΟΡΟΦΟΥ ΣΕ ΚΑ.ΠΗ. ΚΑΤΑΡΓΗΣΗ ΥΠΟΛΟΙΠΩΝ ΟΡΟΦΩΝ , ΚΑΙ ΡΥΘΜΙΣΕΙΣ ΜΕ ΤΟΝ Ν. 4178/13.
θέση	ΟΔΟΣ ΤΙΜΟΘΕΟΥ ΕΥΓΕΝΙΚΟΥ 5, ΤΑΥΡΟΣ, ΑΤΤΙΚΗ
θέμα σχεδίου	ΚΑΥΣΙΜΟ ΑΕΡΙΟ ΚΑΤΟΨΗ ΥΠΟΓΕΙΟΥ
φάση μελέτης	ΟΡΙΣΤΙΚΗ ΜΕΛΕΤΗ
αριθμός σχεδίου	ΚΑ01
ημερομηνία	ΜΑΡΤΙΟΣ 2019
κλίμακα	1/50

σχεδίαση μελέτης	ΑΡΧΙΤΕΚΤΟΝΙΚΕΣ ΜΕΛΕΤΕΣ: ΕΥΣΤΑΘΙΟΥ ΔΗΜΗΤΡΑ, ΑΡΧΙΤΕΚΤΩΝ ΜΗΧΑΝΙΚΟΣ ΣΤΑΤΙΚΕΣ ΜΕΛΕΤΕΣ: ΜΗΛΙΟΥ ΜΕΛΠΟΜΕΝΗ, ΠΟΛΙΤΙΚΟΣ ΜΗΧΑΝΙΚΟΣ ΜΕΛΕΤΕΣ Η/Μ ΕΓΚΑΤΑΣΤΑΣΕΩΝ: ΘΕΟΦΑΝΟΥΣ ΘΕΟΦΑΝΗΣ, ΜΗΧΑΝΟΛΟΓΟΣ ΜΗΧΑΝΙΚΟΣ Τ.Ε ΔΙΟΝΥΣΟΠΟΥΛΟΣ ΚΩΝΣΤΑΝΤΙΝΟΣ, ΗΛΕΚΤΡΟΛΟΓΟΣ ΜΗΧΑΝΙΚΟΣ ΤΕ
υπογραφή - σφραγίδα μελετητή	ΘΕΟΦΑΝΟΥΣ ΘΕΟΦΑΝΗΣ ΜΗΧΑΝΟΛΟΓΟΣ ΜΗΧΑΝΙΚΟΣ Τ.Ε 110595 - 19 ΑΥΓ. 2020
θεωρήθηκε	υπογραφή