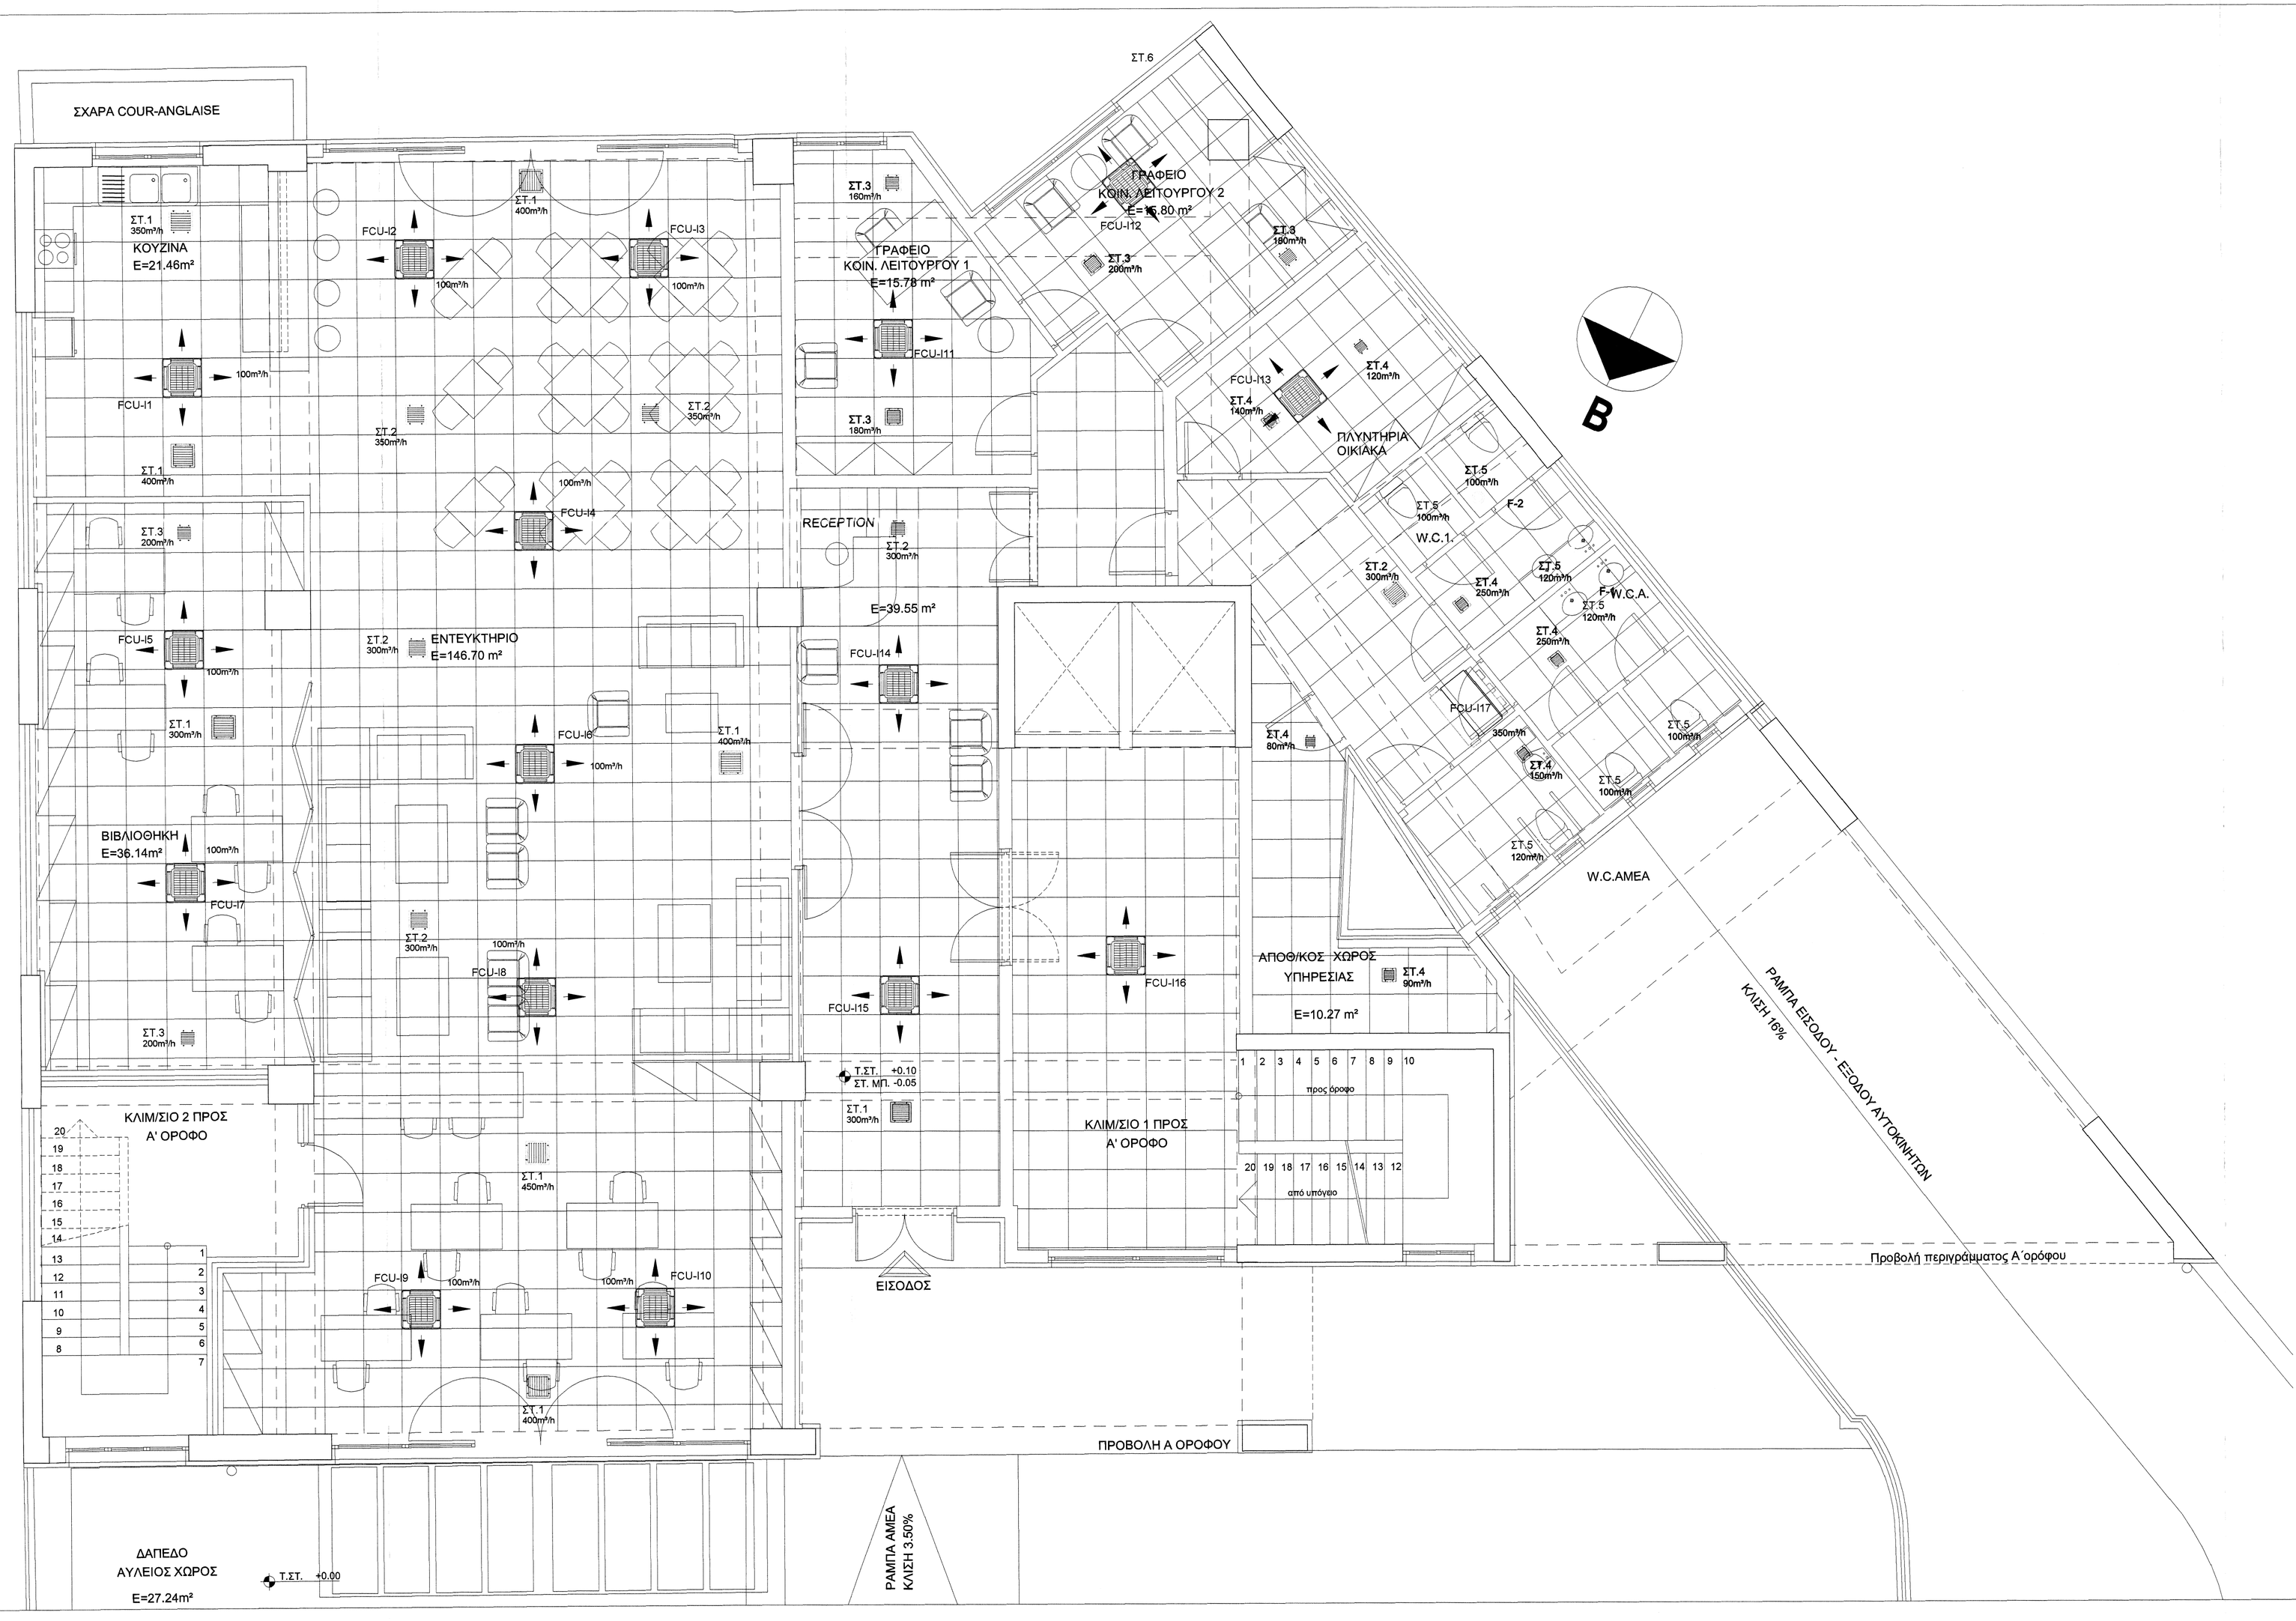

Εργοδότης:
ΔΗΜΟΣ ΜΟΣΧΑΤΟΥ - ΤΑΥΡΟΥ ΑΤΤΙΚΗΣ

ΑΝΑΘΕΩΡΗΣΗ ΤΗΣ ΥΠ. ΑΡΙΘΜ. 17/2008 ΟΙΚ. ΑΔΕΙΑΣ ΠΑ ΑΛΛΑΓΗ ΜΗΧΑΝΙΚΩΝ, ΑΛΛΑΓΗ ΧΡΗΣΗΣ ΙΣΟΓΕΙΟΥ ΚΑΙ Α' ΟΡΟΦΟΥ ΣΕ ΚΑ.ΠΗ. ΚΑΤΑΡΓΗΣΗ ΥΠΟΛΟΙΠΩΝ ΟΡΟΦΩΝ , ΚΑΙ ΡΥΘΜΙΣΕΙΣ ΜΕ ΤΟΝ Ν. 4178/13.

Θέση:
ΟΔΟΣ ΤΙΜΟΘΕΟΥ ΕΥΓΕΝΙΚΟΥ 5, ΤΑΥΡΟΣ, ΑΤΤΙΚΗ

Θέμα:
ΚΛΙΜΑΤΙΣΜΟΣ - ΔΙΑΤΑΞΗ FCU - ΣΤΟΜΙΩΝ ΚΑΤΟΨΗ ΙΣΟΓΕΙΟΥ

Φάση μελέτης: ΟΡΙΣΤΙΚΗ ΜΕΛΕΤΗ

Αριθμός σχεδίου :
ΚΛ-13

Ημερομηνία :

Κλίμακα : 1/50

Ομάδα μελέτης :

Υπογραφή - σφραγίδα μελετητή :

Θεωρήθηκε : Η Δ/ΝΤΗΣ Τ.Υ. ΤΑΥΡΟΥ
Υπογραφή :
ΣΙΩΛΗ ΑΘΑΝΑΣΙΑ
Πολιτικός Μηχανικός Τ.Ε
Ημερομηνία : 15/9/2021