

ΥΠΟΜΗΝΗΜΑ FAN COIL UNITS

FAN COIL UNITS ΟΡΟΦΗΣ ΤΥΠΟΥ "ΚΑΞΙΕΤΑ"	MAX SPEED	MED SPEED	MIN SPEED
FCU-11, 12, 13, 14, 15, 16, 17, 18, 19, 110, 111, 112, 114, 115	4.9	3.8	2.3
ΨΥΚΤ ΑΠΟΔ.	4.9	3.8	2.3
ΘΕΡΜ ΑΠΟΔ.	5.0	3.8	2.8
ΠΑΡΟΧ ΑΕΡΑ	880	610	430
ΠΤ ΠΙΕΣΗΣ ΣΤΟΙΧ	184	121	730
ΗΚΗΤ ΠΙΕΣΗ	50	40	32
ΗΛ ΠΑΡΟΧΗ	230 V / 1 Ph, 50 Hz		
ΜΑΧ ΑΠΟΡ ΊΞΥΣ	max 90 W		
ΔΙΑΣΤΑΣΕΙΣ	max 800mm		
Αποδόσεις σε ψήξη με νερό 7-12° C και σε θέρμανση με νερό 45-40° C			

FAN COIL UNITS ΟΡΟΦΗΣ ΤΥΠΟΥ "ΚΑΞΙΕΤΑ"

MAX SPEED	MED SPEED	MIN SPEED
4.3	3.3	1.8
ΨΥΚΤ ΑΠΟΔ.	4.3	3.3
ΘΕΡΜ ΑΠΟΔ.	5	3.20
ΠΑΡΟΧ ΑΕΡΑ	710	500
ΠΤ ΠΙΕΣΗΣ ΣΤΟΙΧ	0.75	0.57
ΗΚΗΤ ΠΙΕΣΗ	14.9	9.3
ΗΛ ΠΑΡΟΧΗ	44	36
ΜΑΧ ΑΠΟΡ ΊΞΥΣ	max 70 W	
ΔΙΑΣΤΑΣΕΙΣ	max 700mm	
Αποδόσεις σε ψήξη με νερό 7-12° C και σε θέρμανση με νερό 45-40° C		

FAN COIL UNITS ΚΡΥΘΟΥ ΤΥΠΟΥ - ΨΕΥΔΟΡΟΦΗ

MAX SPEED	MED SPEED	MIN SPEED
4.1	3.2	2.9
ΨΥΚΤ ΑΠΟΔ.	5.5	4.2
ΘΕΡΜ ΑΠΟΔ.	780	580
ΠΑΡΟΧ ΑΕΡΑ	0.70	0.56
ΠΤ ΠΙΕΣΗΣ ΣΤΟΙΧ	12.9	8.0
ΗΚΗΤ ΠΙΕΣΗ	51	41
ΜΑΧ ΑΠΟΡ ΊΞΥΣ	max 115 W	
ΔΙΑΣΤΑΣΕΙΣ	max 450 x 215	
Αποδόσεις σε ψήξη με νερό 7-12° C και σε θέρμανση με νερό 50-45° C		



ΤΑ FAN COIL UNITS ΘΑ ΦΕΡΟΥΝ ΑΝΤΙΑ ΣΥΜΠΥΚΝΩΜΑΤΩΝ & ΕΞΟΧΟ ΚΑΙ ΘΕΤΗ ΑΝΤΙΠΥΡΗΝΙΑ ΒΛΑΝΔΙΣ ΣΥΝΔΕΣΗ ΠΡΟΣ ΤΗΝ ΑΝΤΙΛΙΑ ΣΥΜΠΥΚΝΩΜΑΤΩΝ

Ο ΕΞΟΧΟΣ ΤΩΝ FCU ΘΑ ΠΙΝΕΤΑΙ ΜΕ ΕΠΙΤΟΚΟ DIGITAL CONTROL ΜΕ ΕΝΕΧΟ ΚΑΙ ΤΗΝ ΑΝΤΙΠΥΡΗΝΙΑ ΔΙΟΧΗ ΠΙ ΤΡΟΦΗ ΒΑΝΔΙΑΣ

ΟΛΑ ΤΑ FCU ΘΑ ΦΕΡΟΥΝ ΕΣΤΕΡΙΚΗ ΔΟΧΗ ΒΑΝΔΙΑ ΟΝ-OFF ΤΥΠΟΥ CIMBERIO 34". ΜΕ ΕΝΔΕΙΚΤΟ ΘΕΣΗΣ ΡΑΚΟΡ ΣΥΜΒΕΖΗΣ ΚΑΙ ΧΕΡΟΚΙΝΗΤΗ ΛΕΙΟΥΡΓΙΑ ΕΚΤΟΣ ΑΠΟ ΤΑ ΠΑΡΑΚΑΤΩ ΠΟΥ ΘΑ ΦΕΡΟΥΝ ΑΝΤΙΠΥΡΗΝΙΑ ΤΡΟΦΗ ΒΑΝΔΙΑ ΟΝ-OFF (FCU-10, 113, 114, 116, 117)

- ΥΠΟΜΗΝΗΜΑ**
- ΣΤ.1 ΣΤΟΜΙΟ ΟΡΟΦΗΣ ΑΛΟΥΜΙΝΙΟΥ ΜΕ ΚΑΜΥΛΙΑ ΠΤΕΡΥΓΙΑ 2Α ΣΕ ΧΡΩΜΑ RAL..... ΤΥΠΟΣ OK-2 30x30 cm με βάρυνση 0,8kg/m²
 - ΣΤ.2 ΣΤΟΜΙΟ ΟΡΟΦΗΣ ΑΛΟΥΜΙΝΙΟΥ ΜΕ ΚΑΜΥΛΙΑ ΠΤΕΡΥΓΙΑ 2Α ΣΕ ΧΡΩΜΑ RAL..... ΤΥΠΟΣ OK-2 25x25 cm με βάρυνση 0,8kg/m²
 - ΣΤ.3 ΣΤΟΜΙΟ ΟΡΟΦΗΣ ΑΛΟΥΜΙΝΙΟΥ ΜΕ ΚΑΜΥΛΙΑ ΠΤΕΡΥΓΙΑ 2Α ΣΕ ΧΡΩΜΑ RAL..... ΤΥΠΟΣ OK-2 20x20 cm με βάρυνση 0,8kg/m²
 - ΣΤ.4 ΣΤΟΜΙΟ ΟΡΟΦΗΣ ΑΛΟΥΜΙΝΙΟΥ ΜΕ ΚΑΜΥΛΙΑ ΠΤΕΡΥΓΙΑ 2Α ΣΕ ΧΡΩΜΑ RAL..... ΤΥΠΟΣ OK-2 15x15 cm με βάρυνση 0,8kg/m²
 - ΣΤ.5 ΣΤΟΜΙΟ ΟΡΟΦΗΣ ΑΛΟΥΜΙΝΙΟΥ ΚΥΚΛΩΝΗΣ ΔΙΑΤΟΜΗΣ ΜΕΤΑΛΛΙΚΗ ΑΕΡΟΒΑΛΙΔΙΑ ΣΕ ΧΡΩΜΑ RAL..... Τύπος F-metal Φ125 mm
 - ΣΤ.6 ΣΤΟΜΙΟ ΒΡΟΧΗΣ-ΝΙΩΤΟΥ ΜΕ ΣΙΤΑ ΣΕ ΧΡΩΜΑ RAL..... ΤΥΠΟΣ BN-GM 25x15 cm (βήμα 82 mm)

- F-1 ΑΝΕΜΙΣΤΗΡΑΣ ΕΞΑΕΡΙΣΜΟΥ "ΒΑΡΕΛΑΚΙ" ΤΥΠΟΣ S&P ΣΕΙΡΑ SILENT TD380/125 ΠΑΡΟΧΗΣ 280-380 m³/h
- F-2 ΑΝΕΜΙΣΤΗΡΑΣ ΕΞΑΕΡΙΣΜΟΥ "ΒΑΡΕΛΑΚΙ" ΤΥΠΟΣ S&P ΣΕΙΡΑ SILENT TD280/100 ΠΑΡΟΧΗΣ 180-240 m³/h
- ΕΥΚΑΜΙΤΟΣ ΑΜΟΝΙΟΤΟΣ ΑΕΡΑΤΟΣΟΣ ΓΙΑ ΔΙΚΤΥΑ ΑΠΟΡΡΙΨΗΣ ΠΟΛΥΦΑΝΥΛΟ ΑΛΟΥΜΙΝΙΟ ΚΑΙ PVC ΕΣΤΕΡΙΚΑ ΜΕ ΕΝΙΣΧΥΣΗ ΜΕ ΑΤΣΑΛΟΣΥΡΜΑ ΓΙΑ ΘΕΡΜΟΚΡ. ΑΕΡΑ -30 ΔΣ +140° (ΜΑΧ 30m/s - 2.500 Pa)
- ΕΥΚΑΜΙΤΟΣ ΜΟΝΩΜΕΝΟΣ ΑΕΡΑΤΟΣΟΣ ΓΙΑ ΔΙΚΤΥΑ ΠΡΟΣΑΓΩΓΗΣ ΑΝΤΙΒΑΚΤΗΡΙΔΙΑΚΗ ΜΕΜΒΡΑΝΗ ΚΑΙ ΥΑΛΩΒΑΒΑΚΑ 25mm ΜΕ ΕΝΙΣΧΥΣΗ ΑΤΣΑΛΟΣΥΡΜΑ ΓΙΑ ΘΕΡΜΟΚΡ. ΑΕΡΑ -30 ΔΣ +140° (ΜΑΧ 30m/s - 2.500 Pa)
- ΠΟΛΥΦΑΝΥΛΟ ΔΙΑΦΡΑΓΜΑ ΧΕΡΟΚΙΝΗΤΟ ΦΑΝΤΑΖΙΤΗΣ ΣΥΜΒΕΖΗΣ (ΔΙΑΦΡΑΓΜΑ - ΔΕΚΟΣ ΚΑΙ ΜΟΧΛΟΣ ΜΕΤΑΛΛΙΚΑ ΓΑΛΒΑΝΙΖΕ)
- ΑΕΡΑΤΙ ΟΙ ΟΡΟΦΟΤΗΚΕΣ ΔΙΑΤΟΜΗΣ (Ø 7mm) ΣΥΝΔΕΣΗ ΜΕ ΣΥΤΡΑΡΙΑ ΑΠΟΡΡΙΨΗΣ ΠΑΡΟΧΗΣ 100m³/h ΚΑΙ ΤΩΝ ΑΕΡΑΤΩΝ ΑΠΟΡΡΙΨΗΣ ΜΕ 5mm ΜΟΝΩΤΙΚΟ ΤΥΠΟΥ FRELEN 10mm ΚΑΙ ΤΩΝ ΑΕΡΑΤΩΝ ΑΠΟΡΡΙΨΗΣ ΜΕ 5mm ΔΙΚΤΥΑ ΣΙΦΟΝΙΣΕΩΝ ΚΑΙΜΑΤΙΣΜΟΥ ΑΠΟ ΤΡΙΣΤΡΩΜΑΤΙΚΟΥ ΣΙΦΩΝΙΣΗΣ ΠΟΛΥΠΡΟΠΥΛΕΝΙΟΥ PPR ΜΕ ΥΑΛΩΝΗΜΑΤΑ
- ΜΟΝΩΣΗ ΔΙΚΤΥΩΝ ΣΙΦΟΝΙΣΕΩΝ ΜΕ ΜΟΝΩΤΙΚΟ ΕΛΑΣΤΟΜΕΡΕΣ ΚΥΦΕΛΟΕΙΔΟΥΣ ΔΟΜΗΣ ΠΛΑΟΥΣ 19mm ΓΙΑ ΕΣΤΕΡΙΚΑ ΔΙΚΤΥΑ ΚΑΙ 19mm ΓΙΑ ΤΑ ΕΣΤΕΡΙΚΑ ΔΙΚΤΥΑ ΜΕ ΠΡΟΣΤΑΣΙΑ ΕΣΤΕΡΙΚΗΣ ΕΠΕΝΔΥΣΗΣ ΦΥΛΛΟΥ ΑΛΟΥΜΙΝΙΟΥ 0,6mm
- ΒΑΝΑ ΟΡΘΟΚΑΛΚΙΝΗ "BALL VALVE" ΟΙΜ ΜΕ ΡΑΚΟΡ
- ΒΑΝΑ ΕΙΣΟΡΡΟΠΗΣΗΣ ΜΕΤΡΗΣΗΣ - ΡΥΘΜΙΣΗΣ ΟΙΜ ΜΕ ΡΑΚΟΡ

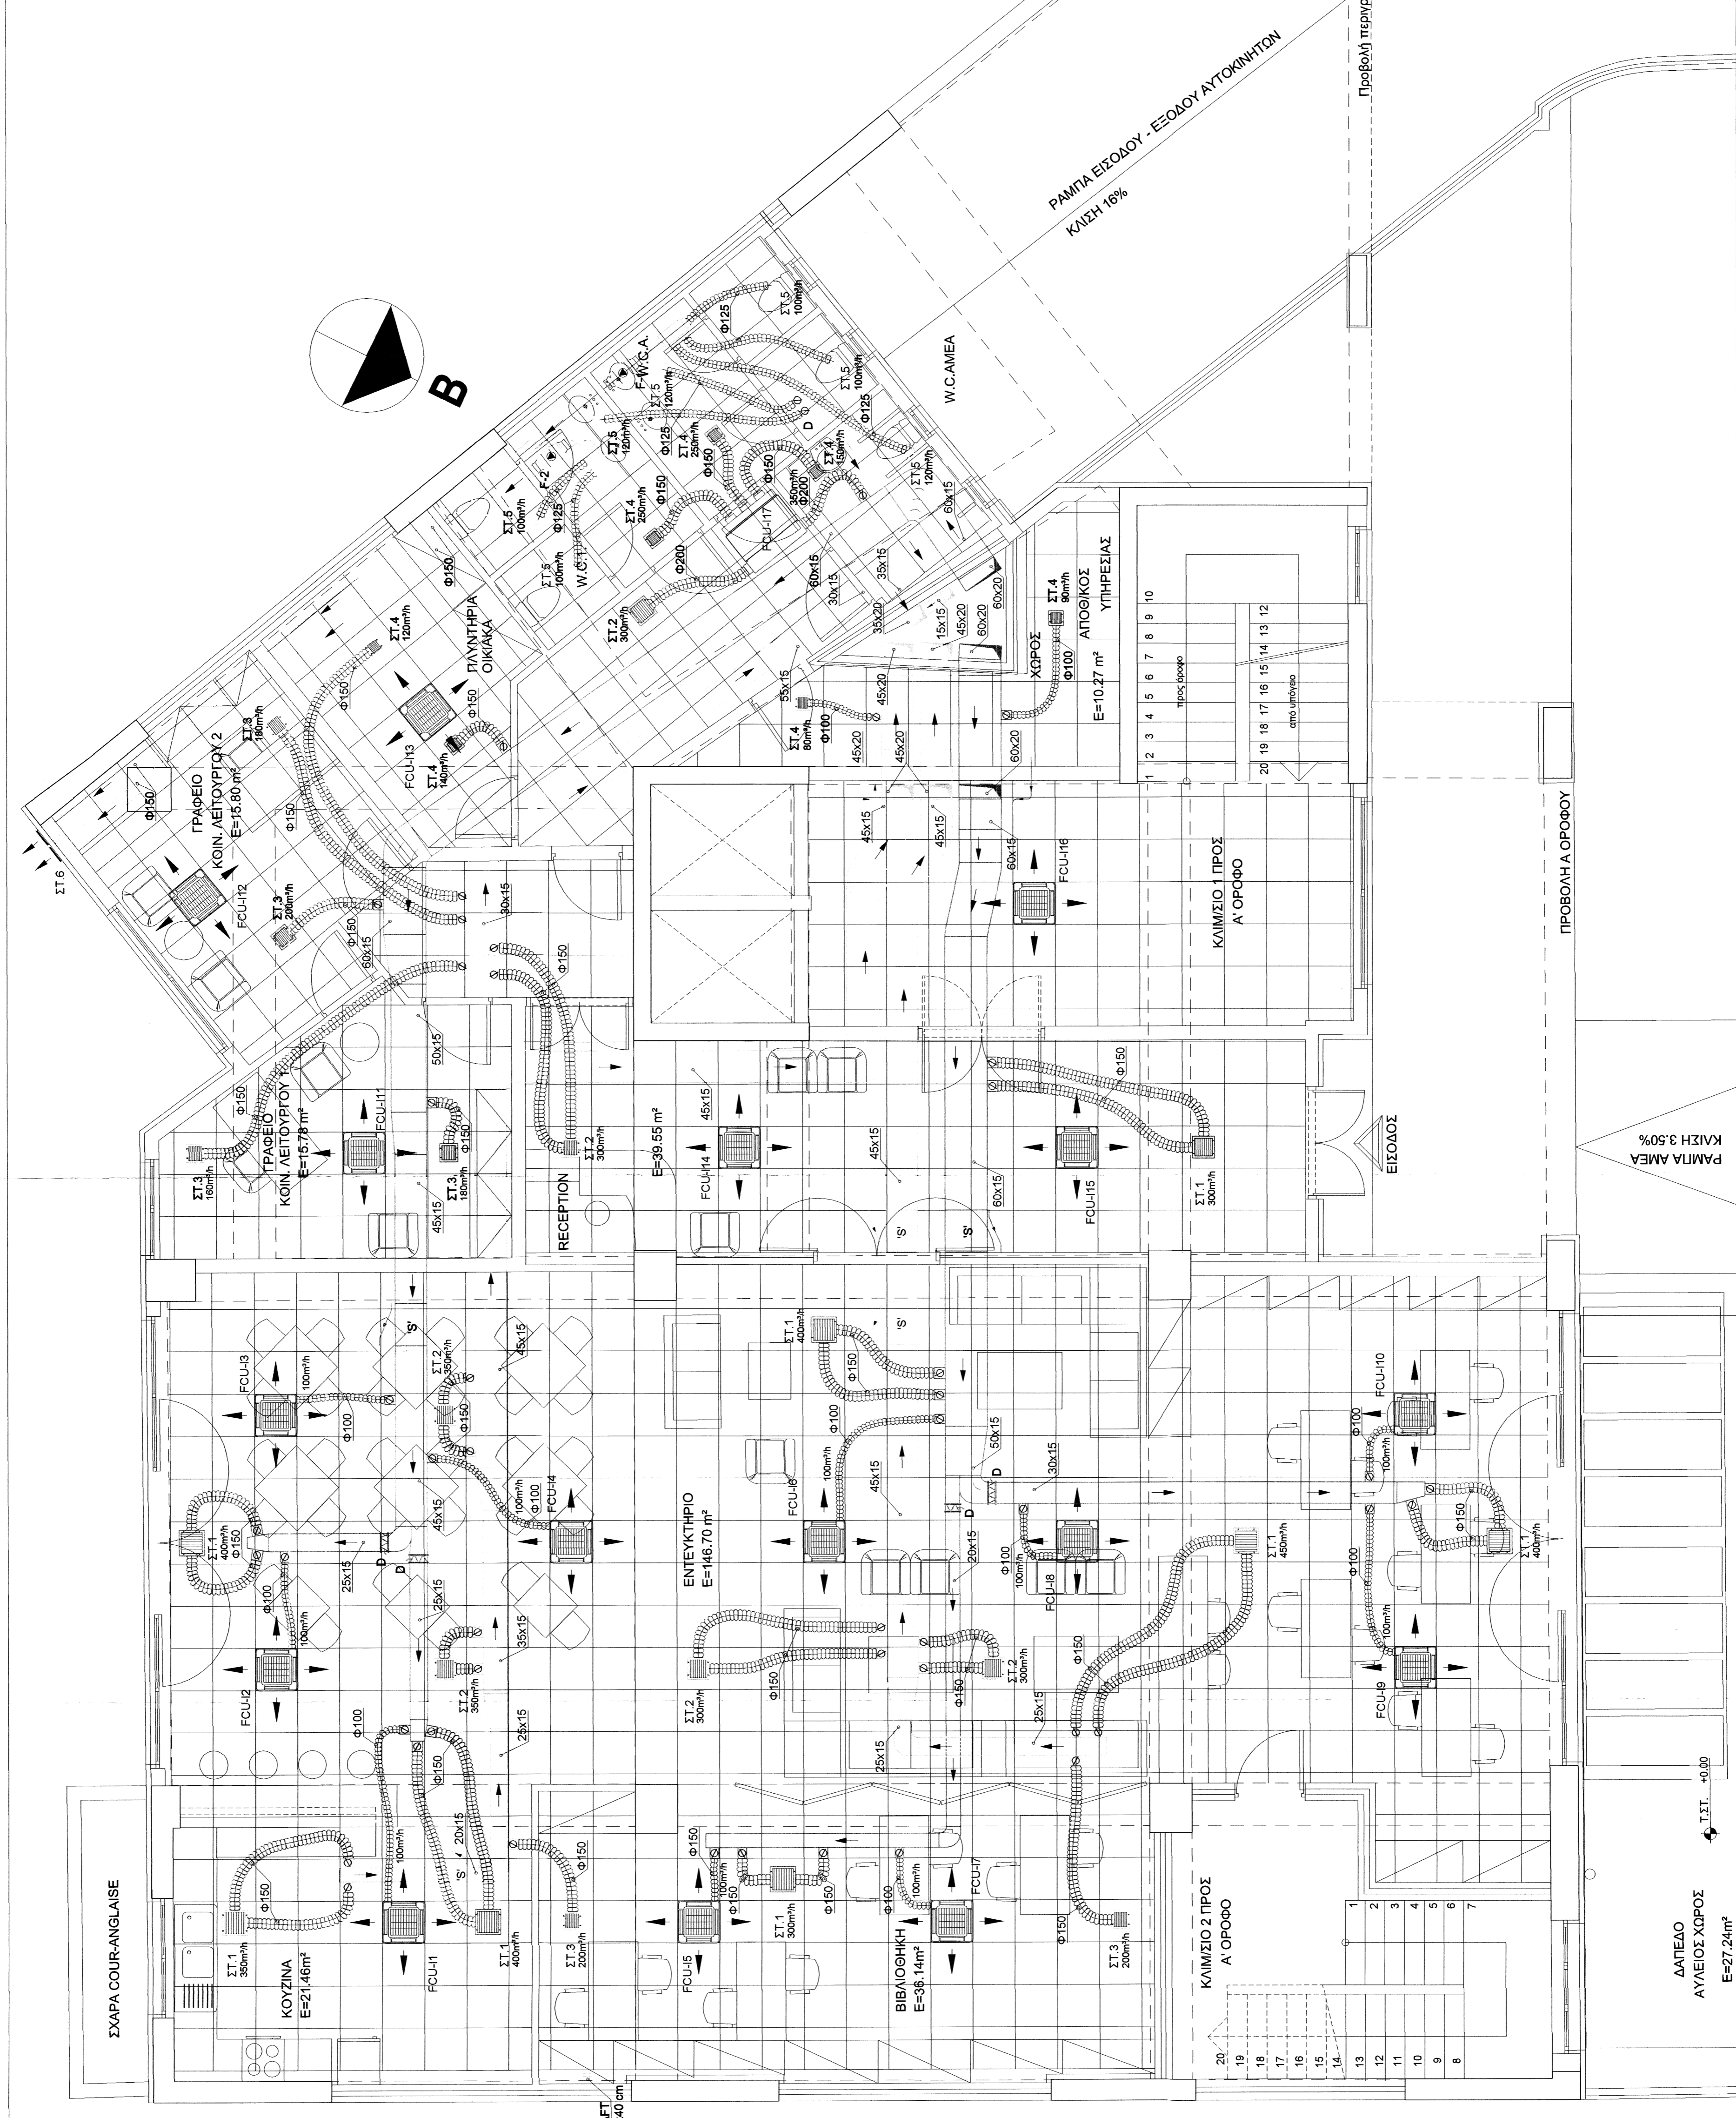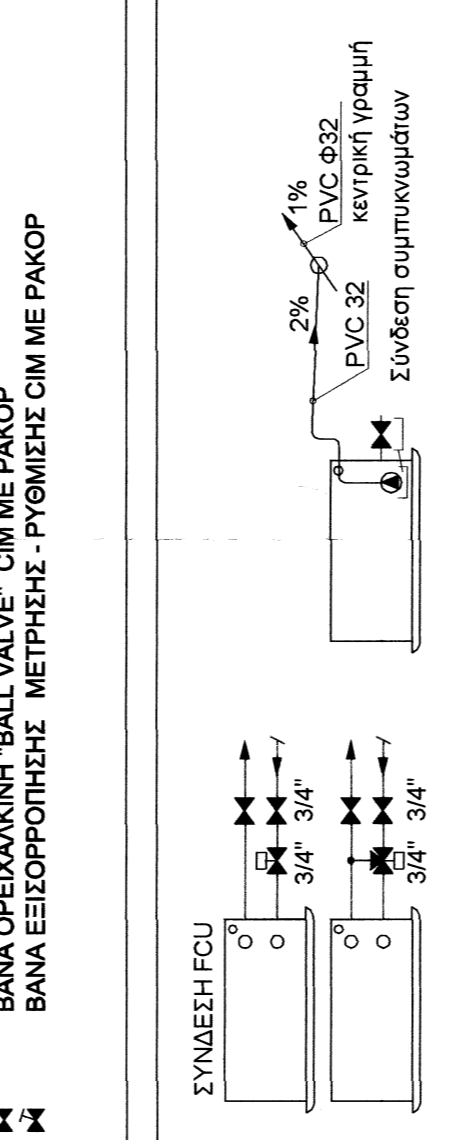

ΔΗΜΟΣ ΜΟΣΧΑΤΟΥ - ΤΑΥΡΟΥ ΑΤΤΙΚΗΣ

ΑΝΑΘΕΡΗΣΗ ΤΗΣ ΥΠ. ΑΡΙΘΜ. 472008 ΟΙΚ. ΔΕΛΕΙΑΣ ΠΑ ΑΛΛΑΤΗ ΜΗΧΑΝΙΚΩΝ, ΑΛΛΑΤΗ ΧΡΗΣΗΣ ΙΣΟΓΕΙΟΥ ΚΑΙ Α' ΟΡΟΦΟΥ ΣΕ ΚΑ.ΠΗ. ΚΑΤΑΡΤΗΡΗ ΥΠΟΛΟΠΙΩΝ ΟΡΟΦΩΝ, ΚΑΙ ΡΥΘΜΙΣΕΙΣ ΜΕ ΤΟΝ Ν. 4178/13.

Θεσπίζοντας

Εργασίες:

Θεσπίζοντας

Θέμα:

ΟΛΟΣ ΤΙΜΟΘΕΟΥ ΕΥΤΕΡΙΚΟΥ 5, ΤΑΥΡΟΥ ΑΤΤΙΚΗΣ

ΚΑΙΜΑΤΙΣΜΟΣ - ΑΕΡΑΓΩΓΟΙ ΚΑΤΟΨΗ ΙΣΟΓΕΙΟΥ

Αριθμός σχεδίου: **ΚΑ-3**

Φύση μελέτης: ΟΡΙΣΤΙΚΗ ΜΕΛΕΤΗ

Κλίμακα: 1/50

Υπογραφή - σφραγίδα μελέτη:

Υπογραφή: *Mk*

Ημερομηνία: 15/11/2021