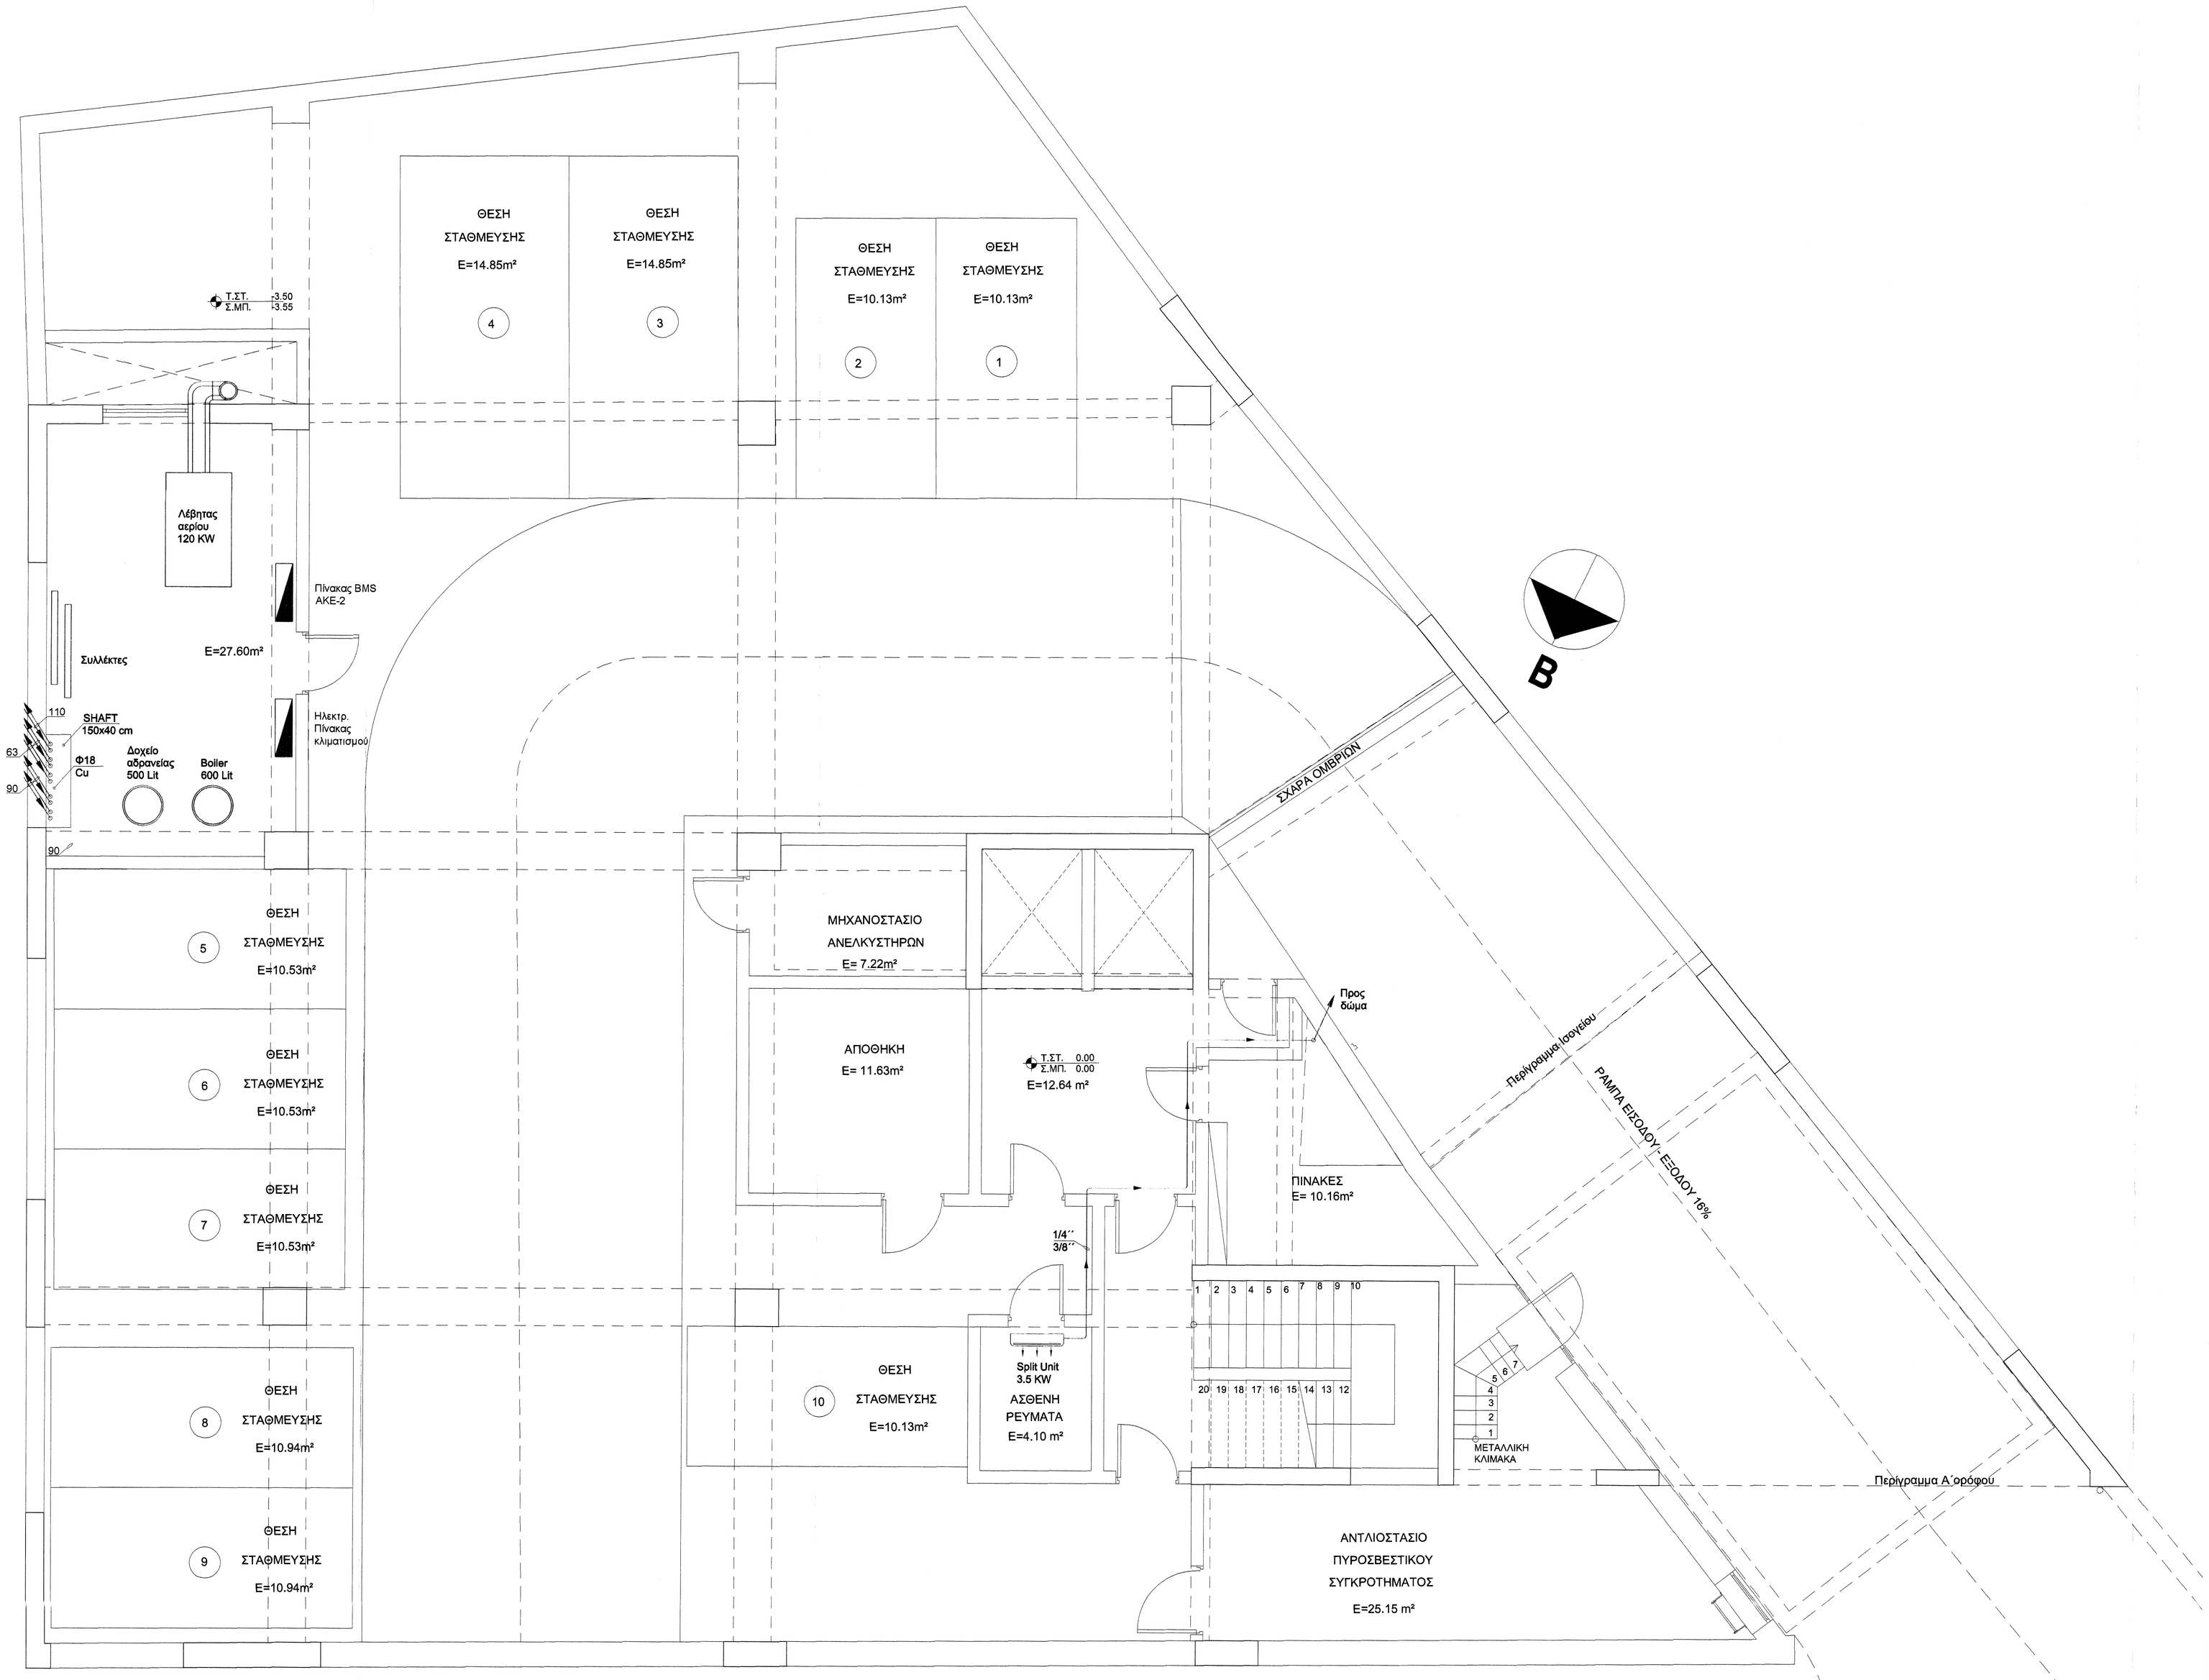

Εργοδότης:

ΔΗΜΟΣ ΜΟΣΧΑΤΟΥ - ΤΑΥΡΟΥ ΑΤΤΙΚΗΣ

ΑΝΑΘΕΩΡΗΣΗ ΤΗΣ ΥΠ. ΑΡΙΘΜ. 17/2008 ΟΙΚ. ΑΔΕΙΑΣ ΠΑ ΑΛΛΑΓΗ ΜΗΧΑΝΙΚΩΝ, ΑΛΛΑΓΗ ΧΡΗΣΗΣ ΙΣΟΓΕΙΟΥ ΚΑΙ Α' ΟΡΟΦΟΥ ΣΕ ΚΑ.ΠΗ. ΚΑΤΑΡΓΗΣΗ ΥΠΟΛΟΙΠΩΝ ΟΡΟΦΩΝ , ΚΑΙ ΡΥΘΜΙΣΕΙΣ ΜΕ ΤΟΝ Ν. 4178/13.

Θέση:

ΟΔΟΣ ΤΙΜΟΘΕΟΥ ΕΥΓΕΝΙΚΟΥ 5, ΤΑΥΡΟΣ, ΑΤΤΙΚΗ

Θέμα:

ΚΛΙΜΑΤΙΣΜΟΣ - ΣΩΛΗΝΩΣΕΙΣ
ΚΑΤΟΨΗ ΥΠΟΓΕΙΟΥ

Φάση μελέτης: ΟΡΙΣΤΙΚΗ ΜΕΛΕΤΗ		Αριθμός σχεδίου : **ΚΛ-5**
Ημερομηνία :	Κλίμακα : 1/50	

Ομάδα μελέτης :

Υπογραφή - σφραγίδα μελετητή :

Θεωρήθηκε :
Η Δ/ντρια
Τ.Υ. Δ' Δ/ξ.

Υπογραφή :
ΤΣΙΚΛΗΜΑΝΑΛΙΑ
Πολιτικός Μηχανικός Τ.Ε
Ημερομηνία : 15/9/2021