
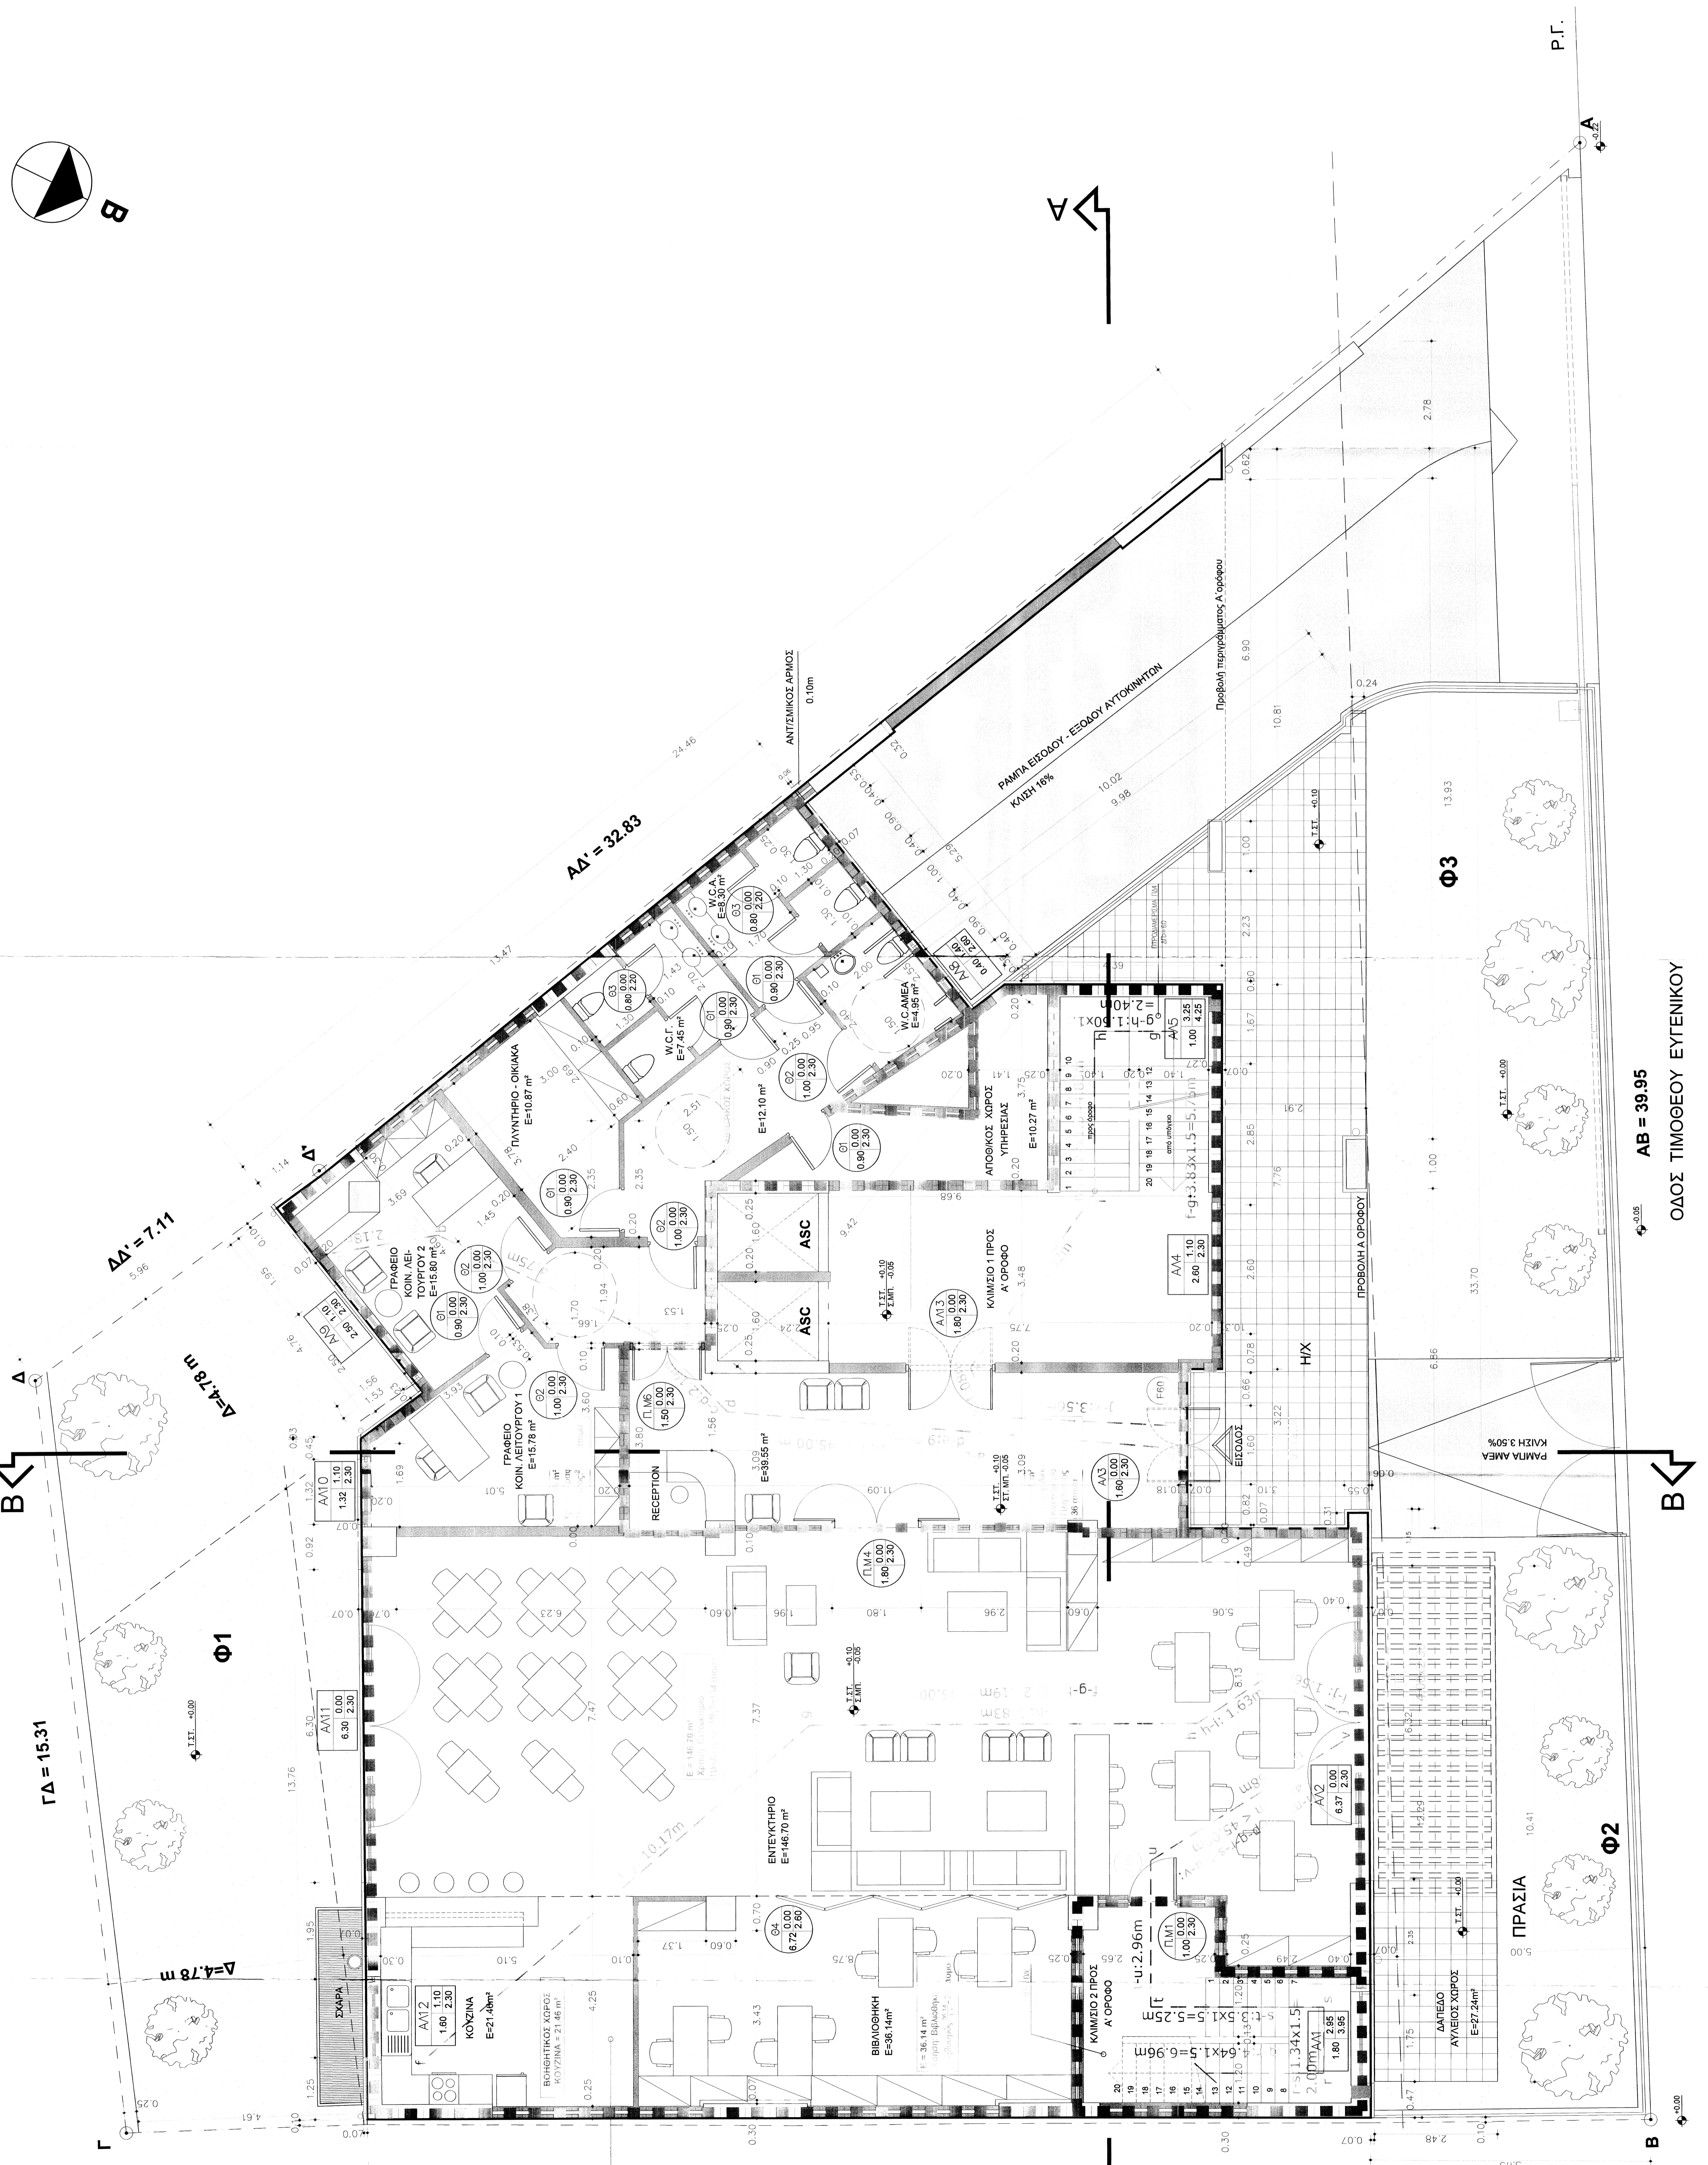


ΥΠΟΜΗΝΗΜΑ

- ΟΡΙΑ ΠΥΡΟΠΡΟΣΤΑΤΕΥΜΕΝΟΥ ΤΜΗΜΑΤΟΣ ΚΤΙΡΙΟΥ
- ΑΠΡΟΣΤΑΤΕΥΤΗ ΟΔΕΥΣΗ ΔΙΑΦΥΤΗΣ
- ΦΩΤΕΙΝΗ ΣΗΜΑΝΣΗ ΟΔΕΥΣΗΣ ΔΙΑΦΥΤΗΣ
- ΑΥΤΟΜΑΤΟΣ ΑΝΙΧΝΕΥΤΗΣ ΚΑΠΝΟΥ - ΠΥΡΚΑΛΑΣ
- ΠΥΡΑΝΤΟΧΗ ΠΟΡΤΑ 60min
- ΠΥΡΟΣΒΕΤΗΡΑΣ Ρφ 6kg
- ΠΥΡΟΣΒΕΤΗΡΑΣ Ρφ 12kg
- ΠΥΡΟΣΒΕΤΗΡΑΣ CO₂ 5kg
- ΦΩΣΤΕΠΙΚΟ ΔΕΦΑΛΕΙΑΣ
- ΠΥΡΟΣΒΕΤΗΤΙΚΗ ΦΩΔΑΙΑ
- ΗΛΕΚΤΡΟΛΟΓΙΚΟΣ ΠΙΝΑΚΑΣ
- ΜΠΟΥΤΟΝ ΧΕΙΡΟΚΙΝΗΤΗΣ ΛΕΙΤΟΥΡΓΙΑΣ ΚΑΤΑΛΕΒΗΣ
- ΤΟΠΙΚΟ ΣΥΣΤΗΜΑΤΟΣ ΚΑΤΑΛΕΒΗΣ
- ΥΑΛΟΦΡΑΚΤΟ ΚΟΜΒΙΟ ΧΕΙΡΟΚΙΝΗΤΟΥ ΣΥΛΑΓΕΡΜΟΥ ΔΙΕΥΘΥΝΣΕΙΣ ΔΟΥΜΕΝΟ
- ΦΑΡΟΞΕΙΡΗΝΑ
- ΓΕΝΙΚΟΣ ΠΙΝΑΚΑΣ ΠΥΡΑΝΙΧΝΕΥΣΗΣ
- ΤΟΠΙΚΟΣ ΠΙΝΑΚΑΣ ΠΥΡΑΝΙΧΝΕΥΣΗΣ ΚΑΤΑΛΕΒΗΣ
- ΔΙΑΔΥΜΟ ΣΤΟΜΙΟ ΠΑΡΕΟΞΗΣ
- ΣΤΑΘΜΟΣ ΠΥΡΟΣΒΕΤΙΚΩΝ ΕΡΓΑΛΕΙΩΝ ΚΑΙ ΜΕΣΩΝ
- ΕΞΟΔΟΣ ΚΙΝΗΤΟΥ ΣΕ ΠΥΡΟΠΡΟΣΤΑΤΕΥΜΕΝΟ ΚΩΜΑΚΟΣΤΑΣΙΟ
- ΤΕΛΙΚΗ ΕΞΟΔΟΣ ΚΙΝΗΤΟΥ
- ΦΩΤΕΙΝΗ ΠΙΝΑΚΙΔΑ ΣΗΜΑΝΣΗΣ ΕΠΕΡΧΟΜΕΝΗΣ ΣΥΣΤΗΜΑΤΟΣ ΤΟΠΙΚΗΣ ΚΑΤΑΛΕΒΗΣ
- ΑΚΡΟΦΥΣΙΟ ΚΑΤΑΛΕΒΗΣ
- ΒΑΛΒΙΔΑ ΣΦΑΙΡΙΚΗ
- ΒΑΛΒΙΔΑ ΕΠΙΤΡΟΦΗΣ
- ΔΙΑΣΤΟΛΙΚΟ
- ΜΑΝΟΜΕΤΡΟ
- ΚΑΤΑΚΟΡΥΦΗ ΟΔΕΥΣΗ
- ΔΙΚΤΥΟ ΚΑΤΑΣΚΗΝΩΤΗΡΩΝ ΑΠΟ ΓΣ
- ΔΙΚΤΥΟ ΠΥΡ-ΦΩΔΕΩΝ ΑΠΟ ΓΣ

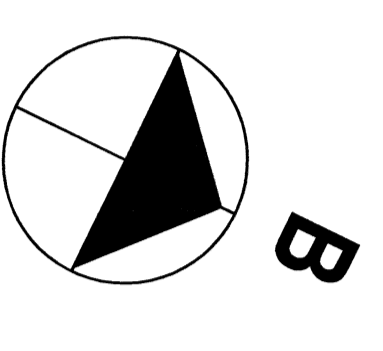

ΓΔ = 15.31

ΔΑ' = 7.11

ΑΔ' = 32.83

ΒΓ = 30.79

ΑΒ = 39.95

ΟΔΟΣ ΤΙΜΟΘΕΟΥ ΕΥΓΕΝΙΚΟΥ

ΕΠΙΧΕΙΡΗΣΙΑΣ	ΔΗΜΟΣ ΜΟΣΧΑΤΟΥ - ΤΑΥΡΟΣ ΑΤΤΙΚΗΣ
ΤΙΤΛΟΣ	ΜΕΛΕΤΗ ΠΑΡΗΓΚΗΣ ΠΥΡΟΠΡΟΣΤΑΣΙΑΣ
ΜΕΛΕΤΗ	ΑΝΔΡΕΑΣ ΤΑΣΗΣ, ΥΠ. ΑΡΧΙΤ. Γ. ΤΣΟΛΟΣ ΟΙΚ. ΔΕΝΕΣ ΓΙΑ ΔΙΑΔΗΤΗ ΜΗΧΑΝΙΚΩΝ ΔΙΑΔΗΤΗ ΧΡΗΣΗΣ ΙΣΟΓΕΙΟΥ ΚΑΙ Α ΟΡΟΦΟΥ ΣΕ ΚΑΠΛΗ ΚΑΤΑΡΤΗΡΗ ΥΠΟΛΟΓΙΣΤΩΝ ΟΡΟΦΩΝ ΚΑΙ ΡΥΘΜΙΣΤΕΣ ΜΕ ΤΟΝ Ν. 4178/13
ΜΕΛΕΤΗΤΕΣ	ΟΔΟΣ ΤΙΜΟΘΕΟΥ ΕΥΓΕΝΙΚΟΥ 5, ΤΑΥΡΟΣ, ΑΤΤΙΚΗ
ΚΑΤΟΨΗ ΙΣΟΓΕΙΟΥ	1002
ΗΜΕΡΑ ΣΥΜΠΛΗΡΩΣΗΣ	ΑΠΡΙΛΙΟΣ 2018
ΚΑΛΩΣΗ	1150
ΑΡΧΙΤΕΚΤΟΝΙΚΕΣ ΜΕΛΕΤΕΣ:	ΕΥΣΤΑΘΙΟΥ ΔΗΜΗΤΡΑ
ΣΤΑΤΙΚΕΣ ΜΕΛΕΤΕΣ:	ΜΗΡΟΣΥ ΜΕΤΣΙΩΝΗ
ΜΕΛΕΤΕΣ ΗΜΕΤΑΚΑΤΑΣΤΑΣΕΩΝ:	

ΘΕΩΡΗΤΙΚΗ ΕΛΕΓΧΘΗΚΕ

(Πλ. 8.7.193, 8.8.193α)

Ημερομηνία: 22.4.18

Υπογραφή: [Signature]

ΑΡΧΙΤΕΚΤΟΝΙΚΗ ΕΠΙΧΕΙΡΗΣΙΑ