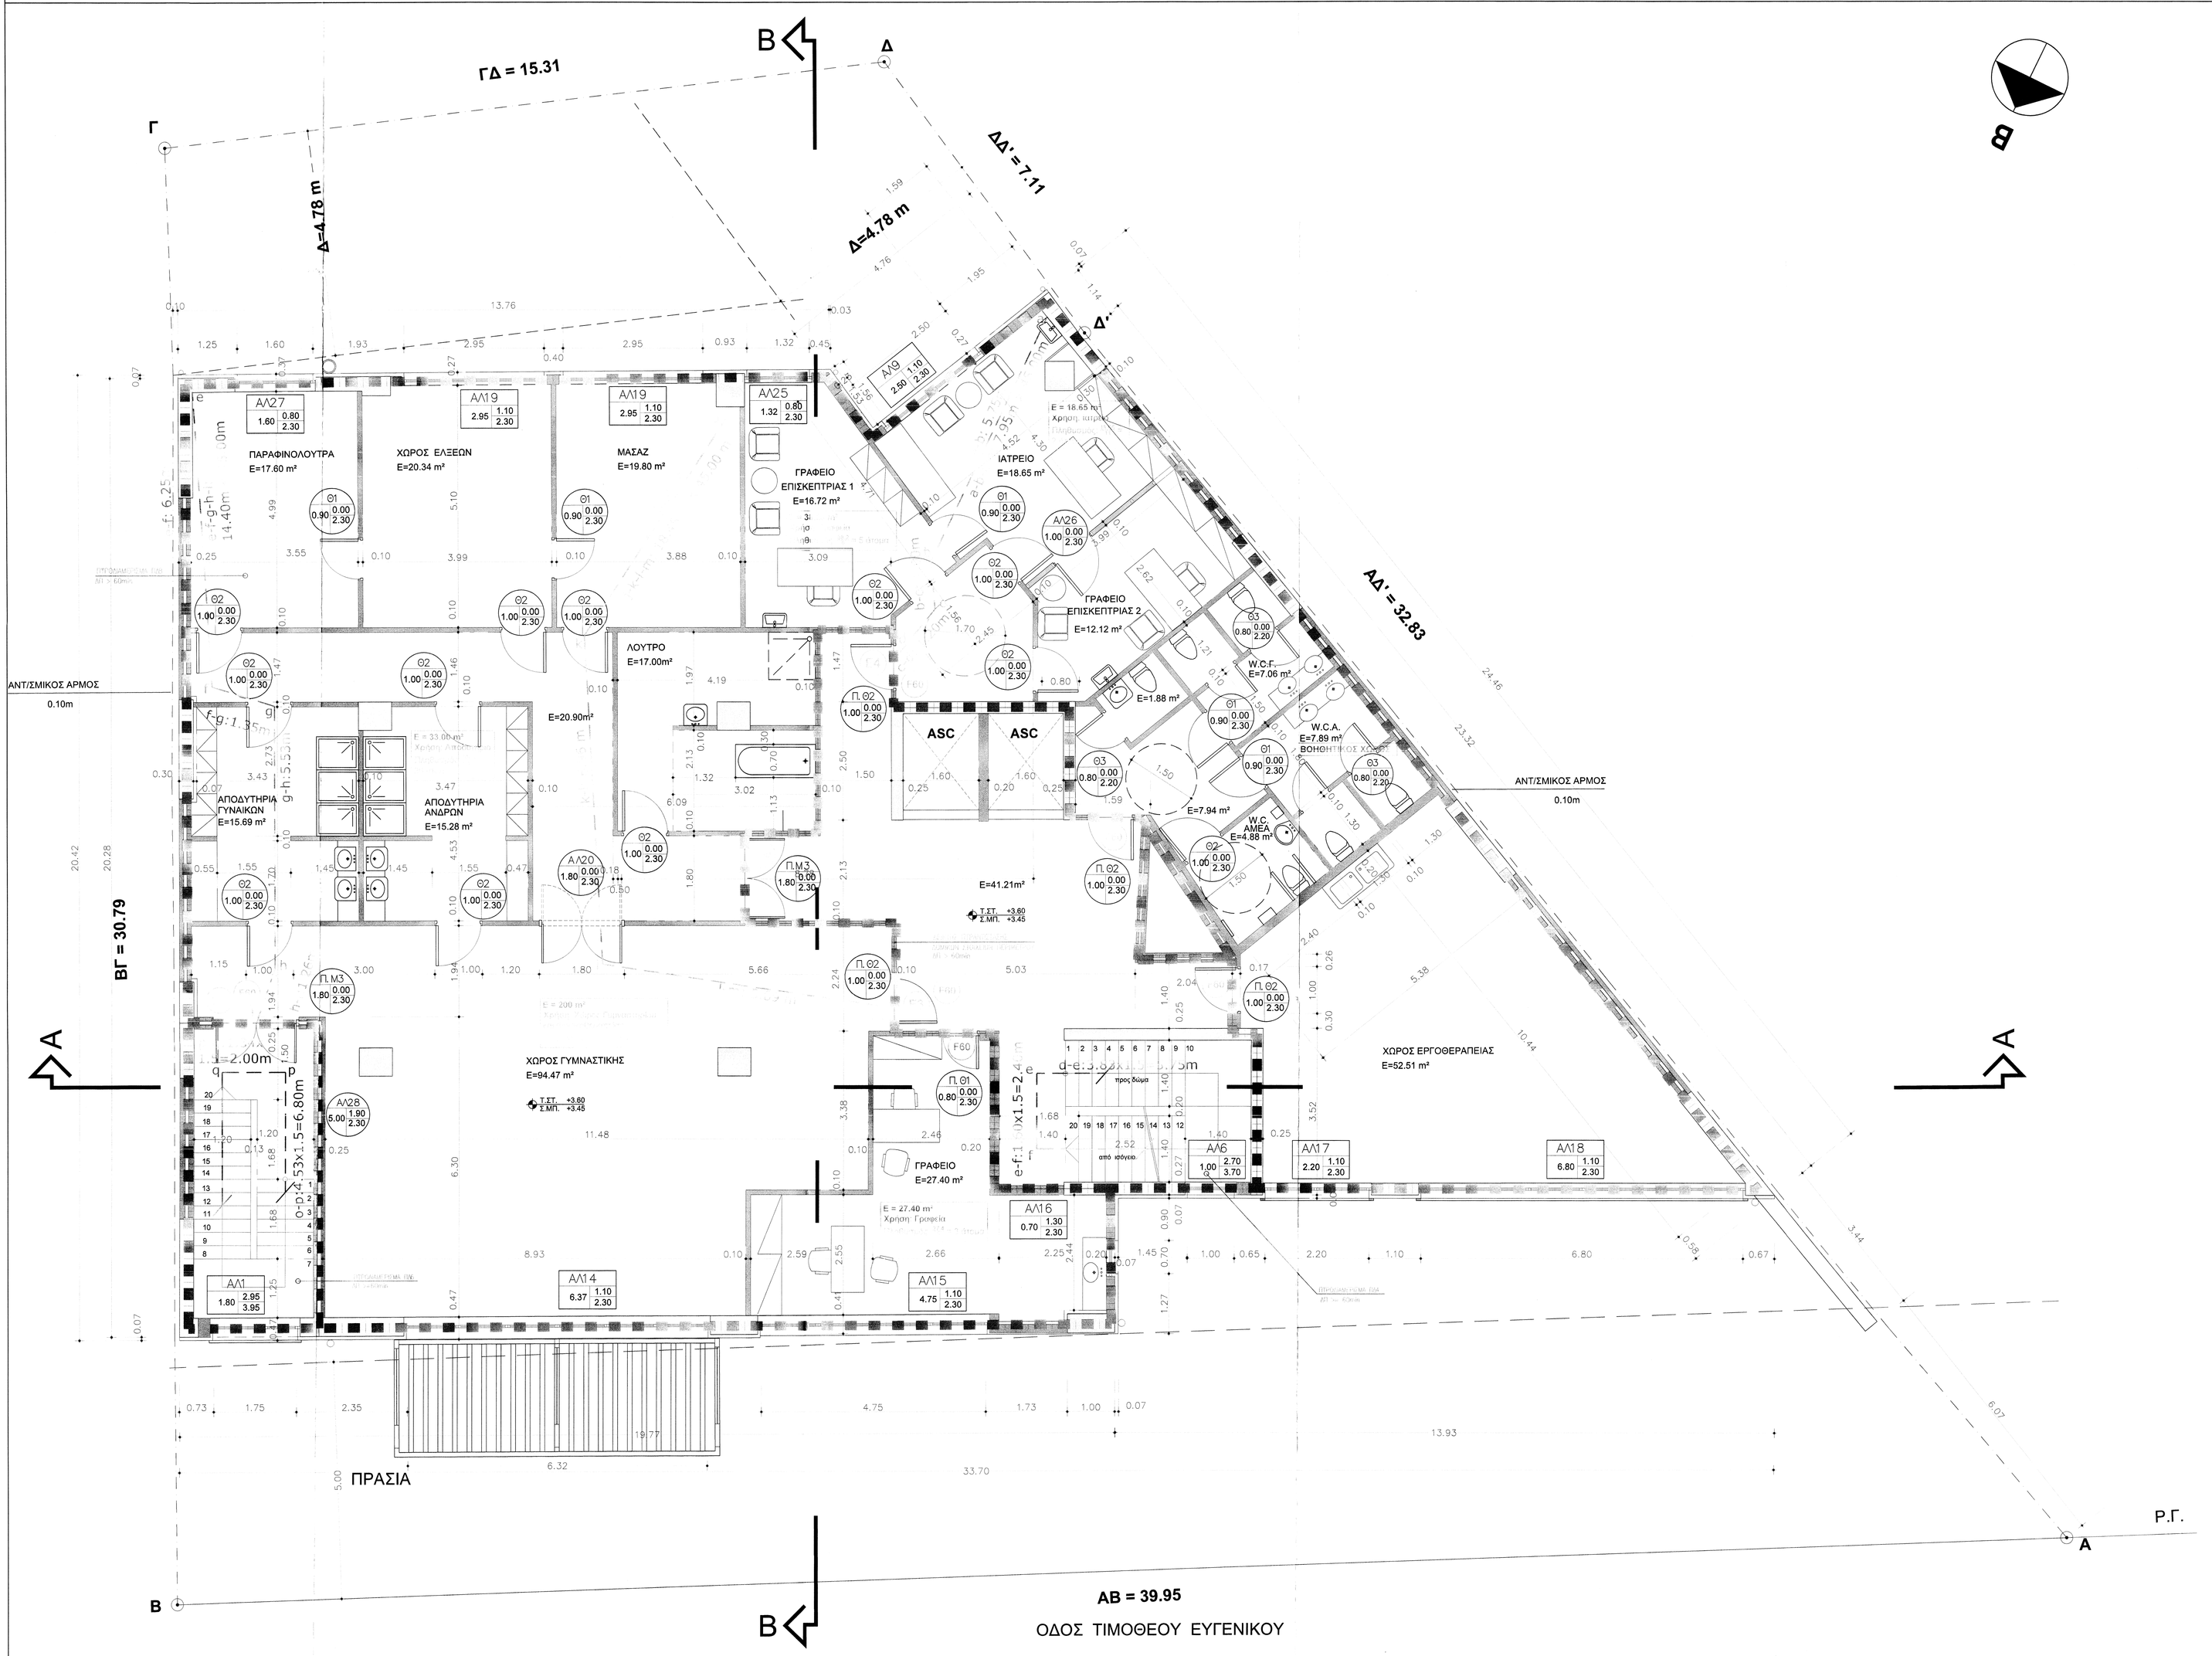

ΥΠΟΜΝΗΜΑ

- ΟΡΙΑ ΠΥΡΟΠΡΟΣΤΑΤΕΥΟΜΕΝΟΥ ΤΜΗΜΑΤΟΣ ΚΤΙΡΙΟΥ
- ΑΠΡΟΣΤΑΤΕΥΤΗ ΟΔΕΥΣΗ ΔΙΑΦΥΓΗΣ
- ΦΩΤΕΙΝΗ ΣΗΜΑΝΣΗ ΟΔΕΥΣΗΣ ΔΙΑΦΥΓΗΣ
- (SD) (FD) ΑΥΤΟΜΑΤΟΣ ΑΝΙΧΝΕΥΤΗΣ ΚΑΠΝΟΥ - ΠΥΡΚΑΪΑΣ
- ΠΥΡΑΝΤΟΧΗ ΠΟΡΤΑ 60min
- ΠΥΡΟΣΒΕΣΤΗΡΑΣ Pa 6kg
- ΠΥΡΟΣΒΕΣΤΗΡΑΣ Pa 12kg
- ΠΥΡΟΣΒΕΣΤΗΡΑΣ CO_2 5kg
- ΦΩΤΙΣΤΙΚΟ ΑΣΦΑΛΕΙΑΣ
- ΠΥΡΟΣΒΕΣΤΙΚΗ ΦΩΛΑΙΑ
- ΗΛΕΚΤΡΟΛΟΓΙΚΟΣ ΠΙΝΑΚΑΣ
- ΜΠΟΥΤΟΝ ΧΕΙΡΟΚΙΝΗΤΗΣ ΛΕΙΤΟΥΡΓΙΑΣ ΤΟΠΙΚΟΥ ΣΥΣΤΗΜΑΤΟΣ ΚΑΤΑΣΒΕΣΗΣ
- ΥΑΛΟΦΡΑΚΤΟ ΚΟΜΒΙΟ ΧΕΙΡΟΚΙΝΗΤΟΥ ΣΥΝΑΓΕΡΜΟΥ ΔΙΕΥΘΥΝΣΙΟΔΟΤΟΥΜΕΝΟ
- ΦΑΡΟΣΕΙΡΗΝΑ
- ΓΕΝΙΚΟΣ ΠΙΝΑΚΑΣ ΠΥΡΑΝΙΧΝΕΥΣΗΣ
- ΤΟΠΙΚΟΣ ΠΙΝΑΚΑΣ ΠΥΡΑΝΙΧΝΕΥΣΗΣ-ΚΑΤΑΣΒΕΣΗΣ
- ΔΙΔΥΜΟ ΣΤΟΜΙΟ ΠΛΗΡΩΣΗΣ
- ΣΤΑΘΜΟΣ ΠΥΡΟΣΒΕΣΤΙΚΩΝ ΕΡΓΑΛΕΙΩΝ ΚΑΙ ΜΕΣΩΝ
- ΕΞΟΔΟΣ ΚΙΝΔΥΝΟΥ ΣΕ ΠΥΡΟΠΡΟΣΤΑΤΕΥΜΕΝΟ ΚΛΙΜΑΚΟΣΤΑΣΙΟ
- ΤΕΛΙΚΗ ΕΞΟΔΟΣ ΚΙΝΔΥΝΟΥ
- ΦΩΤΕΙΝΗ ΠΙΝΑΚΙΔΑ ΣΗΜΑΝΣΗΣ ΕΝΕΡΓΟΠΟΙΗΣΗΣ ΣΥΣΤΗΜΑΤΟΣ ΤΟΠΙΚΗΣ ΚΑΤΑΣΒΕΣΗΣ
- ΑΚΡΟΦΥΣΙΟ ΚΑΤΑΣΒΕΣΗΣ
- ΒΑΛΒΙΔΑ ΣΦΑΙΡΙΚΗ
- ΒΑΛΒΙΔΑ ΕΠΙΣΤΡΟΦΗΣ
- ΔΙΑΣΤΟΛΙΚΟ
- ΜΑΝΟΜΕΤΡΟ
- ΚΑΤΑΚΟΡΥΦΗ ΟΔΕΥΣΗ
- ΔΙΚΤΥΟ ΚΑΤΑΙΩΝΗΤΗΡΩΝ ΑΠΟ ΓΣ
- ΔΙΚΤΥΟ ΠΥΡ.ΦΩΛΕΩΝ ΑΠΟ ΓΣ

εργοδότης: ΔΗΜΟΣ ΜΟΣΧΑΤΟΥ - ΤΑΥΡΟΥ ΑΤΤΙΚΗΣ

θέμα: ΜΕΛΕΤΗ ΠΑΘΗΤΙΚΗΣ ΠΥΡΟΠΡΟΣΤΑΣΙΑΣ

έργο: ΑΝΑΘΕΩΡΗΣΗ ΤΗΣ ΥΠ. ΑΡΙΘΜ. 17/2008 ΟΙΚ. ΑΔΕΙΑΣ ΓΙΑ ΑΛΛΑΓΗ ΜΗΧΑΝΙΚΩΝ, ΑΛΛΑΓΗ ΧΡΗΣΗΣ ΙΣΟΓΕΙΟΥ ΚΑΙ Α' ΟΡΟΦΟΥ ΣΕ ΚΑ.ΠΗ. ΚΑΤΑΡΓΗΣΗ ΥΠΟΛΟΙΠΩΝ ΟΡΟΦΩΝ , ΚΑΙ ΡΥΘΜΙΣΕΙΣ ΜΕ ΤΟΝ Ν. 4178/13.

θέση: ΟΔΟΣ ΤΙΜΟΘΕΟΥ ΕΥΓΕΝΙΚΟΥ 5, ΤΑΥΡΟΣ, ΑΤΤΙΚΗ

θέμα σχεδίου: ΚΑΤΟΨΗ Α' ΟΡΟΦΟΥ

φάση μελέτης: ΟΡΙΣΤΙΚΗ ΜΕΛΕΤΗ

αριθμός σχεδίου: ΠΠ-3

ημερομηνία: ΑΠΡΙΛΙΟΣ 2018

κλίμακα: 1/50

ομάδα μελέτης:

ΑΡΧΙΤΕΚΤΟΝΙΚΕΣ ΜΕΛΕΤΕΣ:
ΕΥΣΤΑΘΙΟΥ ΔΗΜΗΤΡΑ

ΣΤΑΤΙΚΕΣ ΜΕΛΕΤΕΣ:
ΜΗΛΙΟΥ ΜΕΛΠΟΜΕΝΗ

ΜΕΛΕΤΕΣ Η/Μ ΕΓΚΑΤΑΣΤΑΣΕΩΝ:

υπογραφή - σφραγίδα μελετητή

ΘΕΩΡΗΘΗΚΕ (ΠΔ 8-7-1993 ΦΕΚ 179Δ) Ημερομηνία 26/2/18

ΕΛΕΓΧΘΗΚΕ Ημερομηνία ... υπογραφή ... ημερομηνία