


1/50 \_ ΤΜΗΜΑ Ν/Α ΟΨΗΣ


1/50 \_ ΤΜΗΜΑ Β/Α ΟΨΗΣ

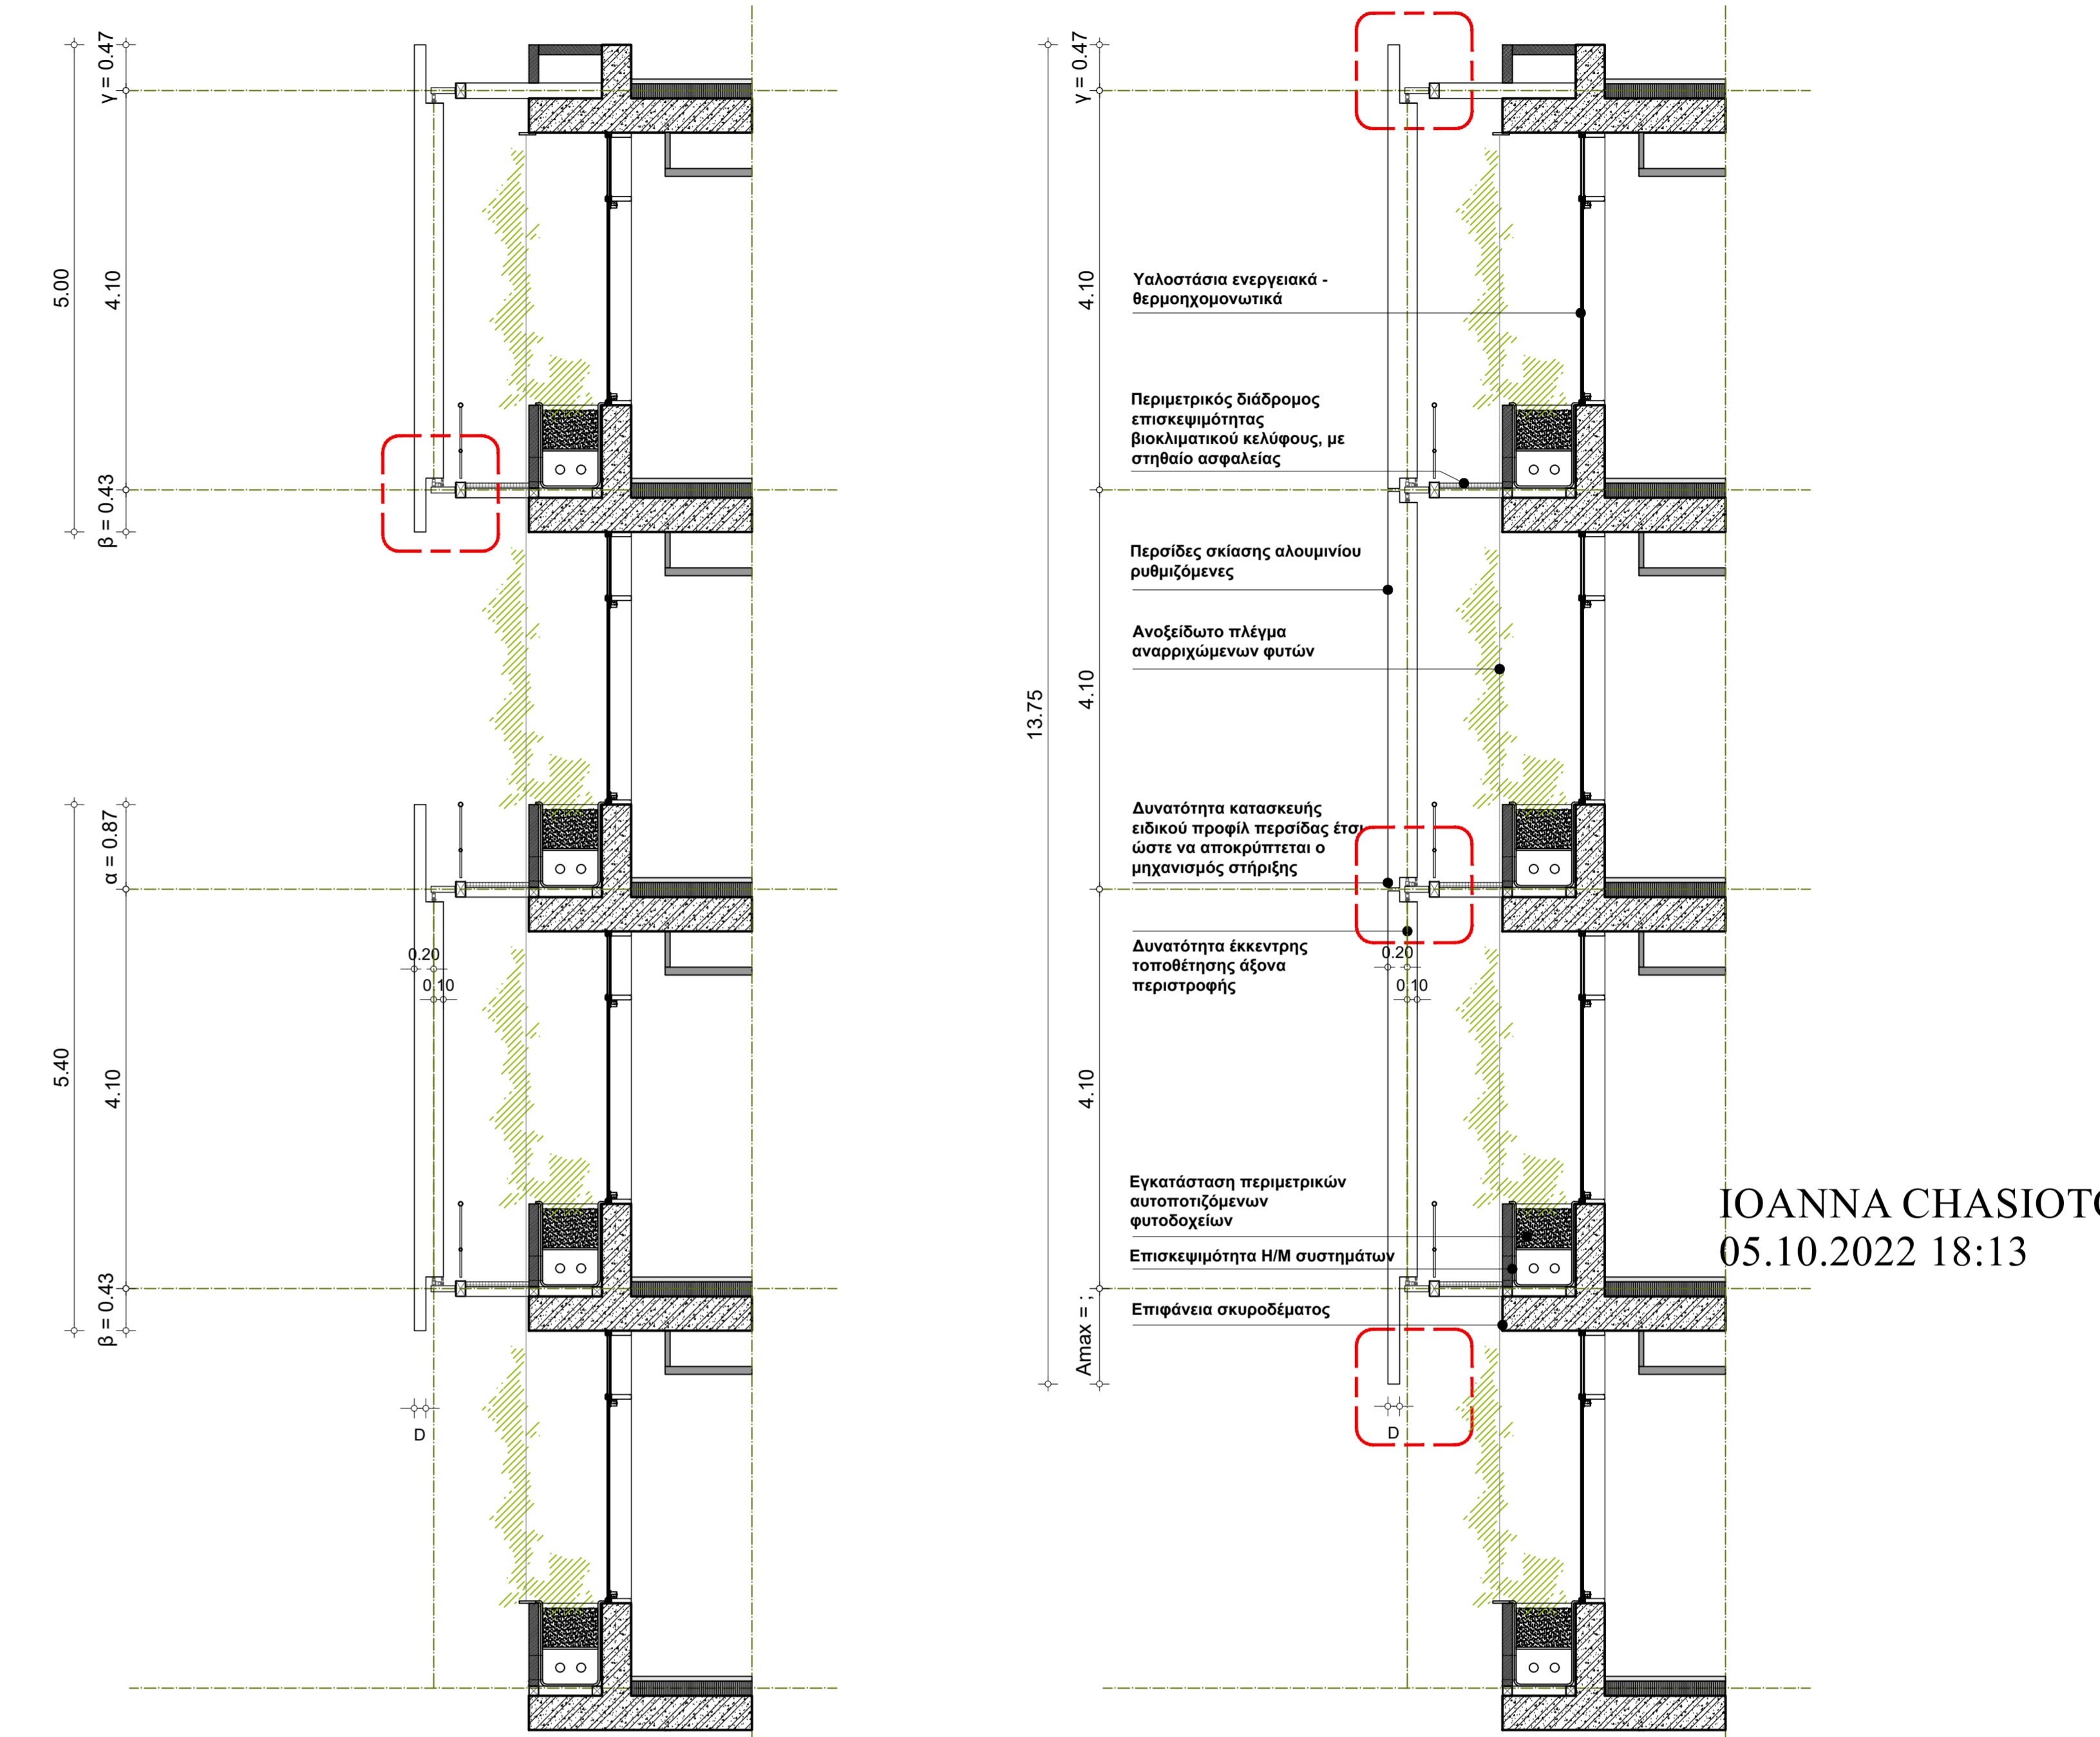

ΤΟΜΗ 1-1 - Ν/Α ΟΨΗ

ΤΟΜΗ 2-2 - Β/Α ΟΨΗ

1/50 \_ ΤΟΜΕΣ ΣΥΣΤΗΜΑΤΟΣ ΠΕΡΣΙΔΩΝ

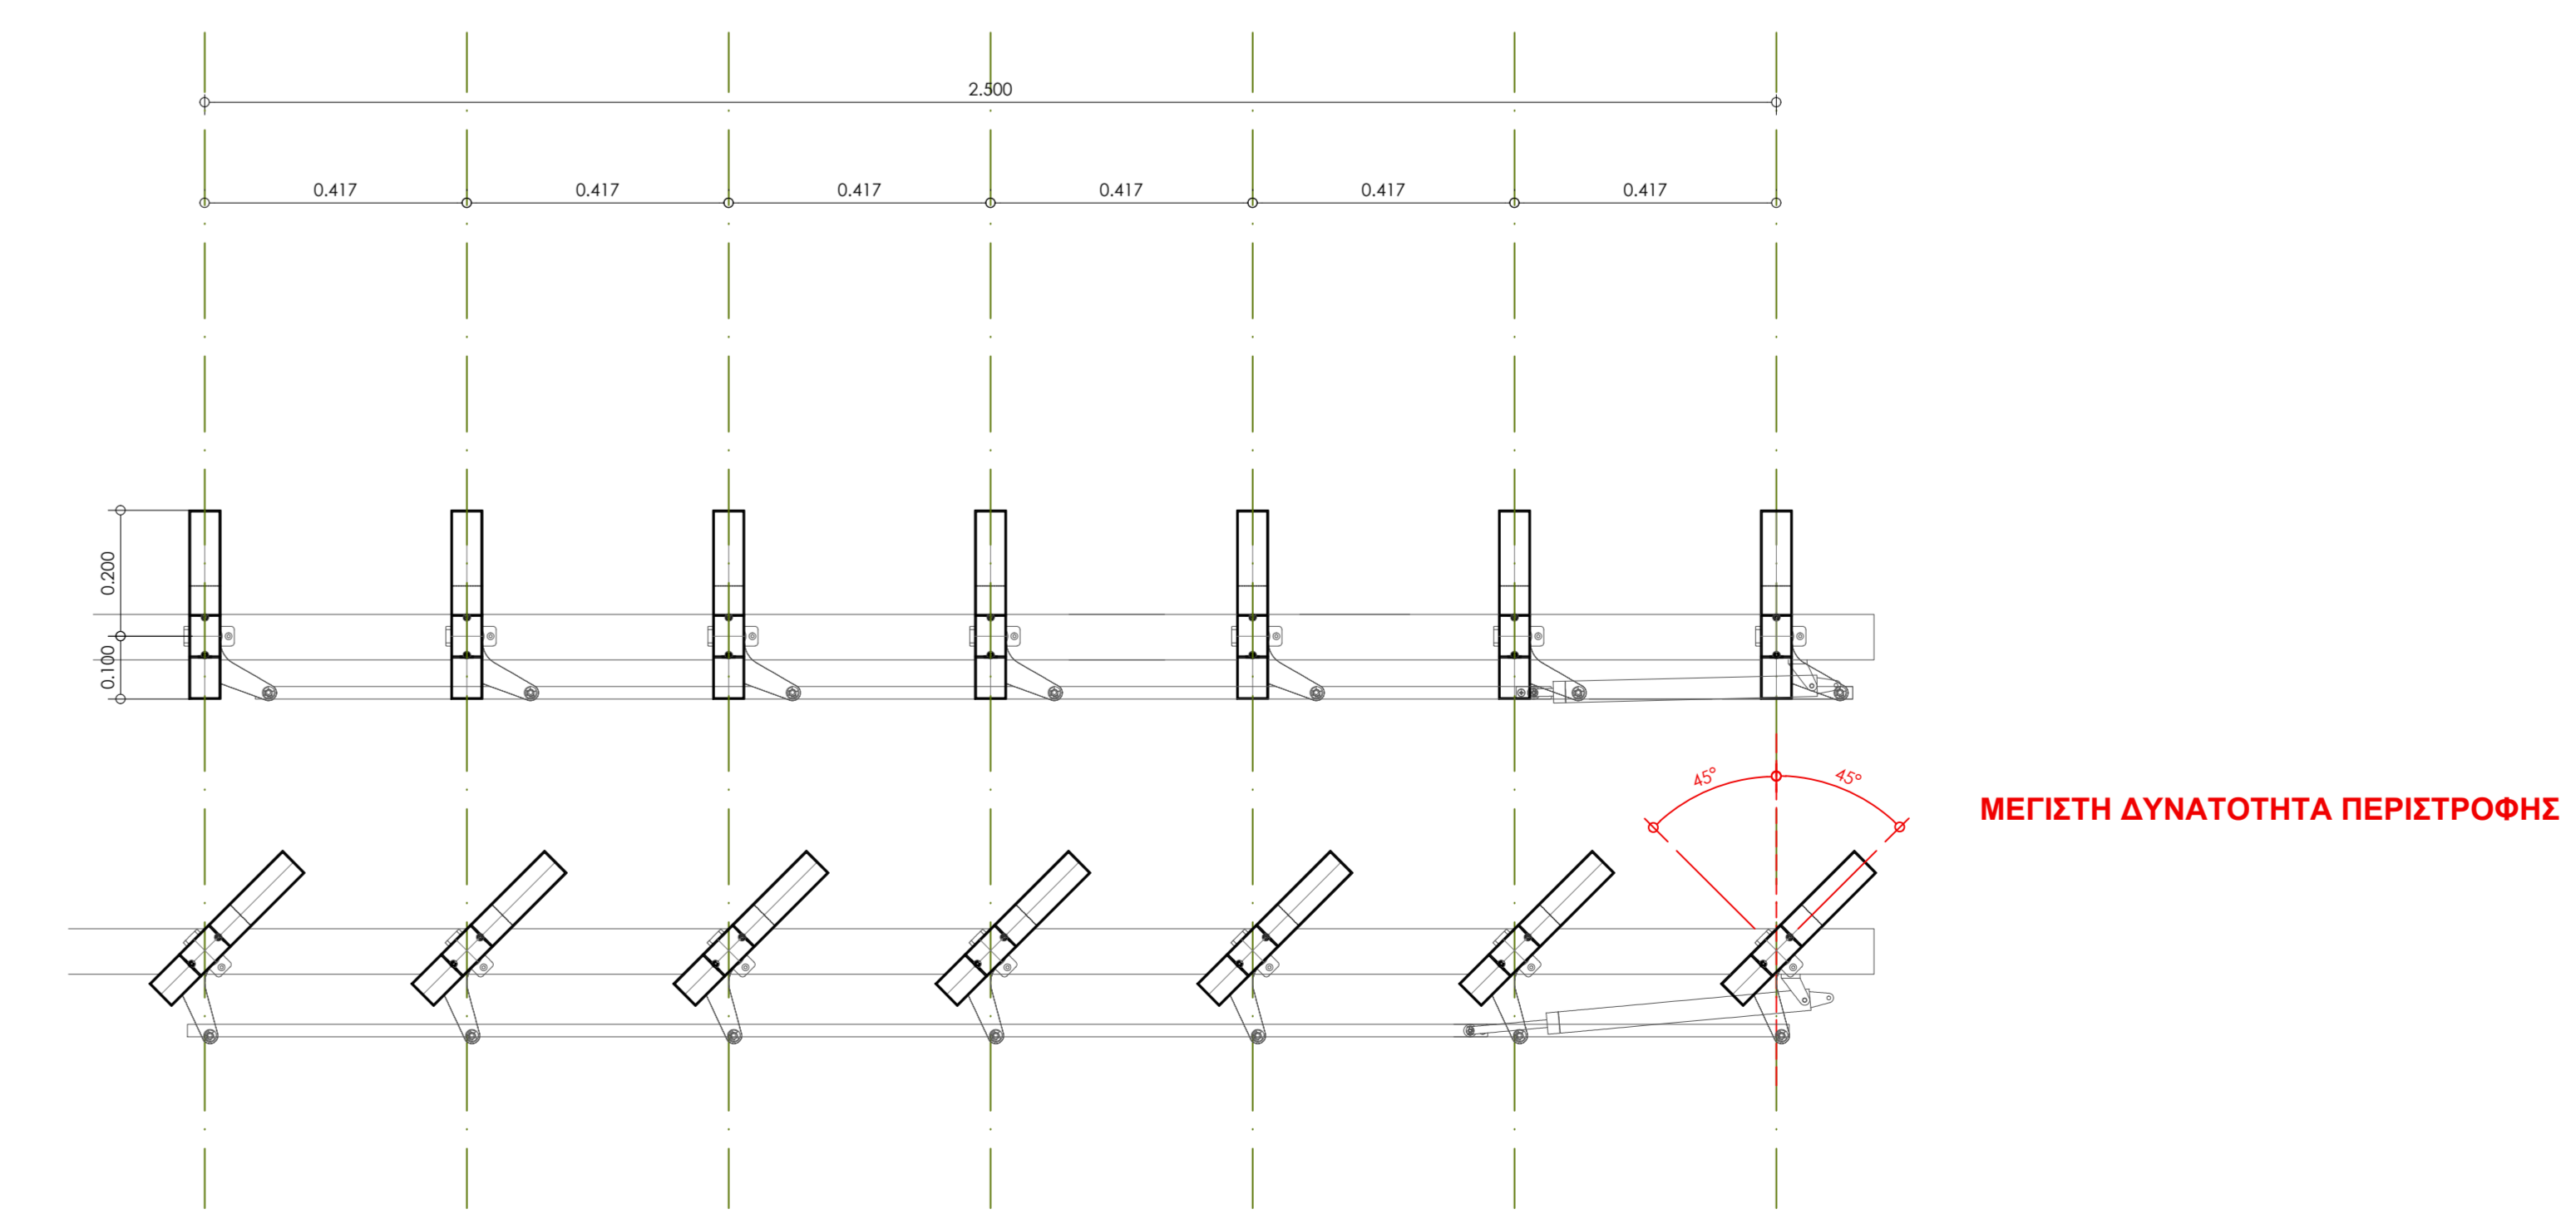

1/10 \_ ΚΑΤΟΨΗ ΣΥΣΤΗΜΑΤΟΣ ΠΕΡΣΙΔΩΝ

ΙΟΑΝΝΑ CHASIOΤΟΥ  
05.10.2022 18:13

ΕΡΓΟΔΟΤΗΣ:	<b>ΕΛΛΗΝΙΚΗ ΔΗΜΟΚΡΑΤΙΑ ΥΠΟΥΡΓΕΙΟ ΥΠΟΔΟΜΩΝ ΚΑΙ ΜΕΤΑΦΟΡΩΝ ΓΕΝΙΚΗ ΓΡΑΜΜΑΤΕΙΑ ΥΠΟΔΟΜΩΝ ΓΕΝΙΚΗ ΔΙΕΥΘΥΝΣΗ ΥΔΡΑΥΛΙΚΩΝ ΔΙΜΕΝΙΚΩΝ ΚΑΙ ΚΤΗΡΙΑΚΩΝ ΥΠΟΔΟΜΩΝ ΔΙΕΥΘΥΝΣΗ ΚΤΗΡΙΑΚΩΝ ΥΠΟΔΟΜΩΝ (Δ21)</b>		
ΕΡΓΟ:	ΟΡΙΜΑΝΣΗ ΜΕΛΕΤΩΝ ΓΙΑ ΣΥΝΤΑΞΗ ΦΑΚΕΛΟΥ Μ.Π.Ε. ΣΤΟ ΠΛΑΙΣΙΟ ΕΡΓΑΣΙΩΝ ΠΡΟΤΟΙΜΑΣΙΑΣ ΣΤΑΔΙΟΥ Β.Ι. Β' ΦΑΣΗΣ Σ.Δ.Ι.Τ. ΕΡΓΟΥ: "ΑΝΕΓΕΡΣΗ ΚΤΗΡΙΑΚΩΝ ΕΚΚΑΤΑΣΤΑΣΕΩΝ ΓΙΑ ΤΗ ΣΤΕΓΑΣΗ ΤΩΝ ΥΠΗΡΕΣΙΩΝ ΤΗΣ ΓΕΝΙΚΗΣ ΓΡΑΜΜΑΤΕΙΑΣ ΥΠΟΔΟΜΩΝ ΤΟΥ ΥΠΟΥΡΓΕΙΟΥ ΥΠΟΔΟΜΩΝ ΚΑΙ ΜΕΤΑΦΟΡΩΝ ΚΑΙ ΔΙΑΜΟΡΦΩΣΗ ΠΕΡΙΒΑΛΛΟΝΤΟΣ ΧΩΡΟΥ (ΣΥΝΔΕΣΗ ΜΕ ΕΡΓΑ ΑΝΑΠΛΑΣΗΣ Α.Ε.)"		
ΘΕΣΗ:	ΟΔΟΣ ΠΕΙΡΑΙΩΣ 166, Τ.Κ. 118-54 ΔΗΜΟΣ ΜΟΣΧΑΤΟΥ - ΤΑΥΡΟΥ		
ΑΝΑΔΟΧΟΣ ΤΕΧΝΙΚΟΣ ΣΥΜΒΟΥΛΟΣ:	Κ. ΧΕΛΙΔΩΝΗ & ΣΙΑ Ε.Ε. - ΑΡΧΙΣΤΣ ΑΡΧΙΤΕΚΤΟΝΕΣ		
ΟΜΑΔΑ ΣΥΜΒΟΥΛΩΝ:	ΜΑΥΡΟΓΕΩΡΓΗΣ ΚΑΙ ΣΥΝΕΡΓΑΤΕΣ ΜΕΛΕΤΗΤΙΚΗ Ι.Κ.Ε.-ΜΖΜ Consulting	Πολιτικός Μηχανικός	
	Α. Δ. ΜΑΪΣΤΡΟΣ	Μηχανολόγος Μηχανικός	
	ΝΙΚΟΛΑΟΣ ΓΙΑΝΝΟΥΛΗΣ	Πολιτικός Μηχανικός	
<b>ΣΧΕΔΙΑ ΠΡΟΤΑΣΗΣ</b>			
ΤΙΤΛΟΣ ΣΧΕΔΙΟΥ:	<b>ΚΑΤΑΣΚΕΥΑΣΤΙΚΗ ΔΙΕΡΕΥΝΗΣΗ ΣΥΣΤΗΜΑΤΟΣ ΠΕΡΣΙΔΩΝ</b>		ΑΡ. ΣΧΕΔΙΟΥ <b>K.01</b>
ΧΡΟΝΟΣ ΜΕΛΕΤΗΣ:	ΙΟΥΛΙΟΣ 2022	ΕΛΕΓΧΘΗΚΕ	ΘΕΩΡΗΘΗΚΕ
ΟΙ ΣΥΜΒΟΥΛΟΙ	ΕΛΕΓΧΘΗΚΕ	ΘΕΩΡΗΘΗΚΕ	
<small>ΑΡΧΙΣΤΣ ΑΡΧΙΤΕΚΤΟΝΕΣ Κ. ΧΕΛΙΔΩΝΗ ΚΑΙ ΣΙΑ Ε.Ε. ΚΑΤΑΣΚΕΥΑΣΤΙΚΗ &amp; Α. ΔΙΑΜΟΡΦΩΣΗ ΑΡΧΙΤΕΚΤΟΝΙΚΗ &amp; ΣΥΜΒΟΥΛΩΝ ΤΜΑ 210 - 64 84 191</small>			
Digitally signed by THEODOROS ΜΑΥΡΟΓΕΩΡΓΗΣ Date: 2022.08.04 17:20:33 EEST			