

ΥΠΟΜΝΗΜΑ

ΥΠΟΜΝΗΜΑ ΣΥΜΒΟΛΙΣΜΩΝ


ΣΤ.: ΤΕΛΙΚΗ ΣΤΑΘΜΗ ΔΑΠΕΔΟΥ
 Σ.ΜΠ.: ΣΤΑΘΜΗ ΠΛΑΚΑΣ ΜΠΕΤΟΝ

ΥΠΟΜΝΗΜΑ ΥΛΙΚΩΝ ΟΦΕΩΝ

- Y1 ΥΑΛΟΣΤΑΣΙΑ ΕΝΕΡΓΕΙΑΚΑ - ΘΕΡΜΟΧΗΜΟΝΩΤΙΚΑ
- Y2 ΠΕΡΙΣΤΑΣΕΙΣ ΣΚΙΑΣΗΣ ΑΛΟΥΜΙΝΙΟΥ ΡΥΘΜΙΖΟΜΕΝΕΣ
- Y3 ΑΝΟΣΕΙΔΩΤΟ ΠΛΕΓΜΑ ΑΝΑΡΡΙΧΩΜΕΝΩΝ ΦΥΤΩΝ
- Y4 ΕΠΙΦΑΝΕΙΑ ΣΚΥΡΟΔΕΜΑΤΟΣ
- Y5 ΑΛΛΗΛΟΤΕΜΝΟΜΕΝΟΙ ΠΑΣΣΑΛΟΙ ΠΕΡΙΜΕΤΡΙΚΗΣ ΑΝΤΙΣΤΗΡΙΞΗΣ ΑΠΟ ΟΠΛΙΣΜΕΝΟ ΚΑΙ ΑΟΠΛΟ ΣΚΥΡΟΔΕΜΑ
- Y6 ΕΓΚΑΤΑΣΤΑΣΗ ΠΕΡΙΜΕΤΡΙΚΩΝ ΑΥΤΟΠΟΤΙΖΟΜΕΝΩΝ ΦΥΤΟΔΟΧΕΙΩΝ
- Y7 ΠΕΡΙΜΕΤΡΙΚΟΣ ΔΙΑΔΡΟΜΟΣ ΕΠΙΚΕΦΙΜΟΤΗΤΑΣ ΒΙΟΚΛΙΜΑΤΙΚΟΥ ΚΕΛΥΦΟΥΣ
- Y8 ΣΤΕΓΑΣΤΡΟ ΧΩΡΟΘΕΤΗΣΗΣ ΦΟΤΟΒΟΛΤΑΪΚΩΝ ΣΥΣΤΗΜΑΤΩΝ
- Y9 ΦΥΤΕΜΕΝΟ ΔΩΜΑ ΕΚΤΑΚΤΟΥ ΤΥΠΟΥ
- Y10 ΜΕΤΑΛΛΙΚΕΣ ΓΕΦΥΡΩΣΕΙΣ ΚΤΗΡΙΑΚΩΝ ΤΜΗΜΑΤΩΝ ΣΥΓΚΡΟΤΗΜΑΤΟΣ
- Y11 ΕΠΙΚΛΙΝΕΙΣ ΤΟΠΙΑΚΕΣ ΔΙΑΜΟΡΦΩΣΕΙΣ ΠΕΡΙΒΑΛΛΟΝΤΟΣ ΧΩΡΟΥ ΜΕ ΑΝΑΒΑΘΜΟΥΣ ΚΑΙ ΡΑΜΠΕΣ

ΙΟΑΝΝΑ ΧΑΣΙΟΤΟΥ
 05.10.2022 18:23

ΟΔΟΣ ΠΕΙΡΑΙΩΣ
 πλάτους 33 m

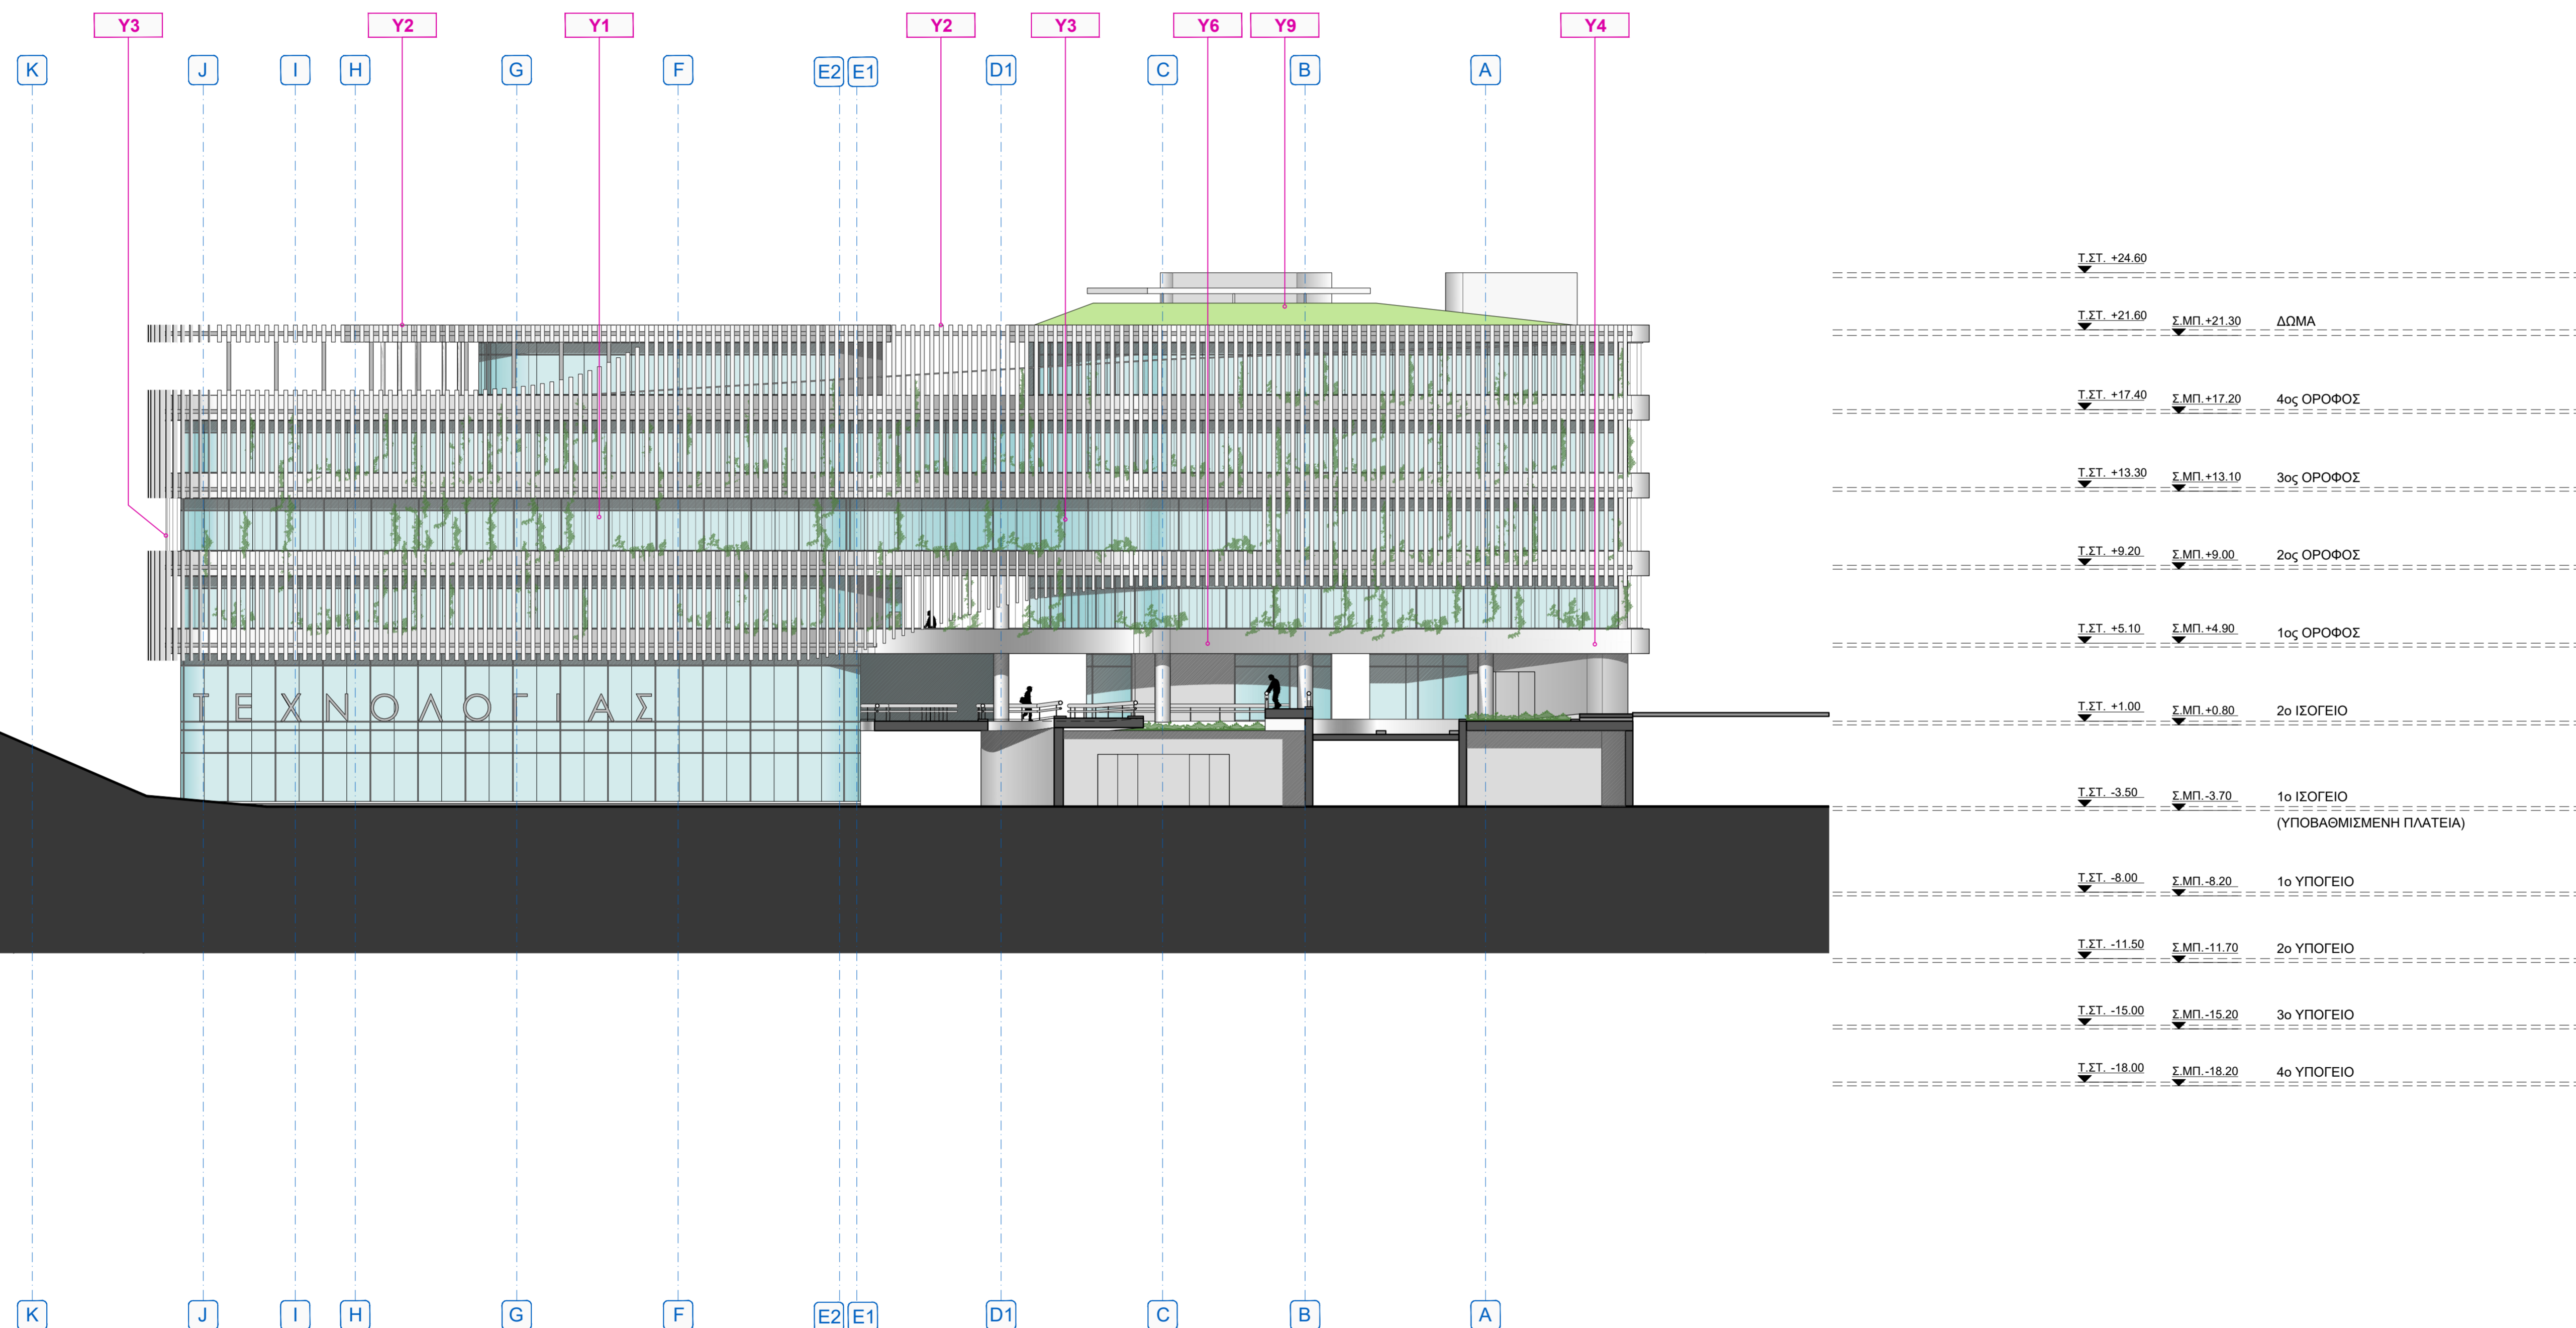

ΕΡΓΟΔΟΤΗΣ: **ΕΛΛΗΝΙΚΗ ΔΗΜΟΚΡΑΤΙΑ
 ΥΠΟΥΡΓΕΙΟ ΥΠΟΔΟΜΩΝ ΚΑΙ ΜΕΤΑΦΟΡΩΝ
 ΓΕΝΙΚΗ ΓΡΑΜΜΑΤΕΙΑ ΥΠΟΔΟΜΩΝ
 ΓΕΝΙΚΗ ΔΙΕΥΘΥΝΣΗ ΥΔΡΑΥΛΙΚΩΝ
 ΔΙΕΥΘΥΝΣΗ ΚΤΗΡΙΑΚΩΝ ΥΠΟΔΟΜΩΝ
 ΔΙΕΥΘΥΝΣΗ ΚΤΗΡΙΑΚΩΝ ΥΠΟΔΟΜΩΝ (Δ21)**

ΕΡΓΟ: ΟΡΙΜΑΝΣΗ ΜΕΛΕΤΩΝ ΓΙΑ ΣΥΝΤΑΞΗ ΦΑΚΕΛΟΥ Μ.Π.Ε. ΣΤΟ ΠΛΑΙΣΙΟ ΕΡΓΑΣΙΩΝ ΠΡΟΕΤΟΙΜΑΣΙΑΣ ΣΤΑΔΙΟΥ Β.Ι Β' ΦΑΣΗΣ Σ.Δ.Ι.Τ. ΕΡΓΟΥ: "ΑΝΕΓΕΡΣΗ ΚΤΗΡΙΑΚΩΝ ΕΓΚΑΤΑΣΤΑΣΕΩΝ ΓΙΑ ΤΗ ΣΤΕΓΑΣΗ ΤΩΝ ΥΠΗΡΕΣΙΩΝ ΤΗΣ ΓΕΝΙΚΗΣ ΓΡΑΜΜΑΤΕΙΑΣ ΥΠΟΔΟΜΩΝ ΤΟΥ ΥΠΟΥΡΓΕΙΟΥ ΥΠΟΔΟΜΩΝ ΚΑΙ ΜΕΤΑΦΟΡΩΝ ΚΑΙ ΔΙΑΜΟΡΦΩΣΗ ΠΕΡΙΒΑΛΛΟΝΤΟΣ ΧΩΡΟΥ (ΣΥΝΔΕΣΗ ΜΕ ΕΡΓΑ ΑΝΑΠΛΑΣΗΣ Α.Ε.)"

ΘΕΣΗ: ΟΔΟΣ ΠΕΙΡΑΙΩΣ 166, Τ.Κ. 118-54 ΔΗΜΟΣ ΜΟΣΧΑΤΟΥ - ΤΑΥΡΟΥ

ΑΝΑΔΟΧΟΣ ΤΕΧΝΙΚΟΣ ΣΥΜΒΟΥΛΟΣ: Κ. ΧΕΛΙΔΩΝΗ & ΣΙΑ Ε.Ε. - ΑΡΣΙΣ ΑΡΧΙΤΕΚΤΟΝΕΣ

ΟΜΑΔΑ ΣΥΜΒΟΥΛΩΝ: ΜΑΥΡΟΓΕΩΡΓΗΣ ΚΑΙ ΣΥΝΕΡΓΑΤΕΣ ΜΕΛΕΤΗΤΙΚΗ Ι.Κ.Ε.-ΜΣΜ Consulting Πολιτικός Μηχανικός
 ΠΑΝΑΓΙΩΤΗΣ ΨΥΧΟΓΙΟΣ Πολιτικός Μηχανικός
 Α. Δ. ΜΑΪΣΤΡΟΣ Μηχανολόγος Ηλεκτρολόγος Μηχανικός
 ΝΙΚΟΛΑΟΣ ΓΙΑΝΝΟΥΛΗΣ Πολιτικός Μηχανικός

ΣΧΕΔΙΑ ΠΡΟΤΑΣΗΣ

ΤΙΤΛΟΣ ΣΧΕΔΙΟΥ: **ΒΟΡΕΙΟΑΝΑΤΟΛΙΚΗ ΟΨΗ**

ΑΡ. ΣΧΕΔΙΟΥ

T.02

ΚΛΙΜΑΚΑ:

1:200

ΧΡΟΝΟΣ ΜΕΛΕΤΗΣ: ΙΟΥΛΙΟΣ 2022

ΟΙ ΣΥΜΒΟΥΛΟΙ

ΑΡΣΙΣ ΑΡΧΙΤΕΚΤΟΝΕΣ
 Κ. ΧΕΛΙΔΩΝΗ ΚΑΙ ΣΙΑ Ε.Ε.
 ΚΑΤΖΗΚΩΣΤΑ 8 Α - ΑΘΗΝΑ, 115 24
 Α.Φ.Μ. 99521089 - Δ.Ο.Υ. ΚΑ - ΑΦΗΚΩΣ
 ΤΗΛ. 210 - 64 34 101

ΕΛΕΓΧΘΗΚΕ

ΘΕΩΡΗΘΗΚΕ

Digitally signed by THEODOROS MAVROGEORGIS
 Date: 2022.08.04 17:14:37 EEST