

ΥΠΟΜΝΗΜΑ


ΥΠΟΜΝΗΜΑ ΣΥΜΒΟΛΙΣΜΩΝ

	ΣΤ.: ΤΕΛΙΚΗ ΣΤΑΘΜΗ ΔΑΠΕΔΟΥ
	Σ.ΜΠ.: ΣΤΑΘΜΗ ΠΛΑΚΑΣ ΜΠΕΤΟΝ
	Φ.Ο. ΑΠΟ ΟΠΛΙΣΜΕΝΟ ΣΚΥΡΟΔΕΜΑ
	ΟΠΠΟΛΙΝΘΟΔΟΜΗ
	ΔΙΑΧΩΡΙΣΤΙΚΟ ΠΕΤΑΣΜΑ

ΥΠΟΜΝΗΜΑ ΥΛΙΚΩΝ

Y1	ΥΑΛΟΣΤΑΣΙΑ ΕΝΕΡΓΕΙΑΚΑ - ΘΕΡΜΟΧΟΜΟΝΩΤΙΚΑ
Y2	ΠΕΡΙΣΤΑΣΕΙΣ ΣΚΙΑΣΗΣ ΑΛΟΥΜΙΝΙΟΥ ΡΥΘΜΙΖΟΜΕΝΕΣ
Y3	ΑΝΟΣΕΙΔΩΤΟ ΠΛΕΓΜΑ ΑΝΑΡΡΙΧΩΜΕΝΩΝ ΦΥΤΩΝ
Y4	ΕΠΙΦΑΝΕΙΑ ΣΚΥΡΟΔΕΜΑΤΟΣ
Y5	ΑΛΛΗΛΟΣΤΕΜΝΟΜΕΝΟΙ ΠΑΣΣΑΛΟΙ ΠΕΡΙΜΕΤΡΙΚΗΣ ΑΝΤΙΣΤΗΡΗΣΗΣ ΑΠΟ ΟΠΛΙΣΜΕΝΟ ΚΑΙ ΑΟΠΛΩ ΣΚΥΡΟΔΕΜΑ
Y6	ΕΓΚΑΤΑΣΤΑΣΗ ΠΕΡΙΜΕΤΡΙΚΩΝ ΑΥΤΟΠΟΤΙΖΟΜΕΝΩΝ ΦΥΤΟΔΟΧΕΙΩΝ
Y7	ΠΕΡΙΜΕΤΡΙΚΟΣ ΔΙΑΔΡΟΜΟΣ ΕΠΙΣΚΕΨΙΜΟΤΗΤΑΣ ΒΙΟΚΛΙΜΑΤΙΚΟΥ ΚΕΛΥΦΟΥΣ
Y8	ΣΤΕΓΑΣΤΡΟ ΧΩΡΟΘΕΤΗΣΗΣ ΦΩΤΟΒΟΛΤΑΪΚΩΝ ΣΥΣΤΗΜΑΤΩΝ
Y9	ΦΥΤΕΜΕΝΟ ΔΩΜΑ ΕΚΤΑΚΤΟΥ ΤΥΠΟΥ
Y10	ΜΕΤΑΛΛΙΚΕΣ ΓΕΦΥΡΟΣΕΙΣ ΚΤΗΡΙΑΚΩΝ ΤΜΗΜΑΤΩΝ ΣΥΓΚΡΟΤΗΜΑΤΟΣ
Y11	ΕΠΙΚΛΙΝΕΙΣ ΤΟΠΛΑΚΕΣ ΔΙΑΜΟΡΦΩΣΕΙΣ ΠΕΡΙΒΑΛΛΟΝΤΟΣ ΧΩΡΟΥ ΜΕ ΑΝΑΒΑΘΜΟΥΣ ΚΑΙ ΡΑΜΠΕΣ

ΙΟΑΝΝΑ ΧΑΣΙΟΤΟΥ
05.10.2022 18:31

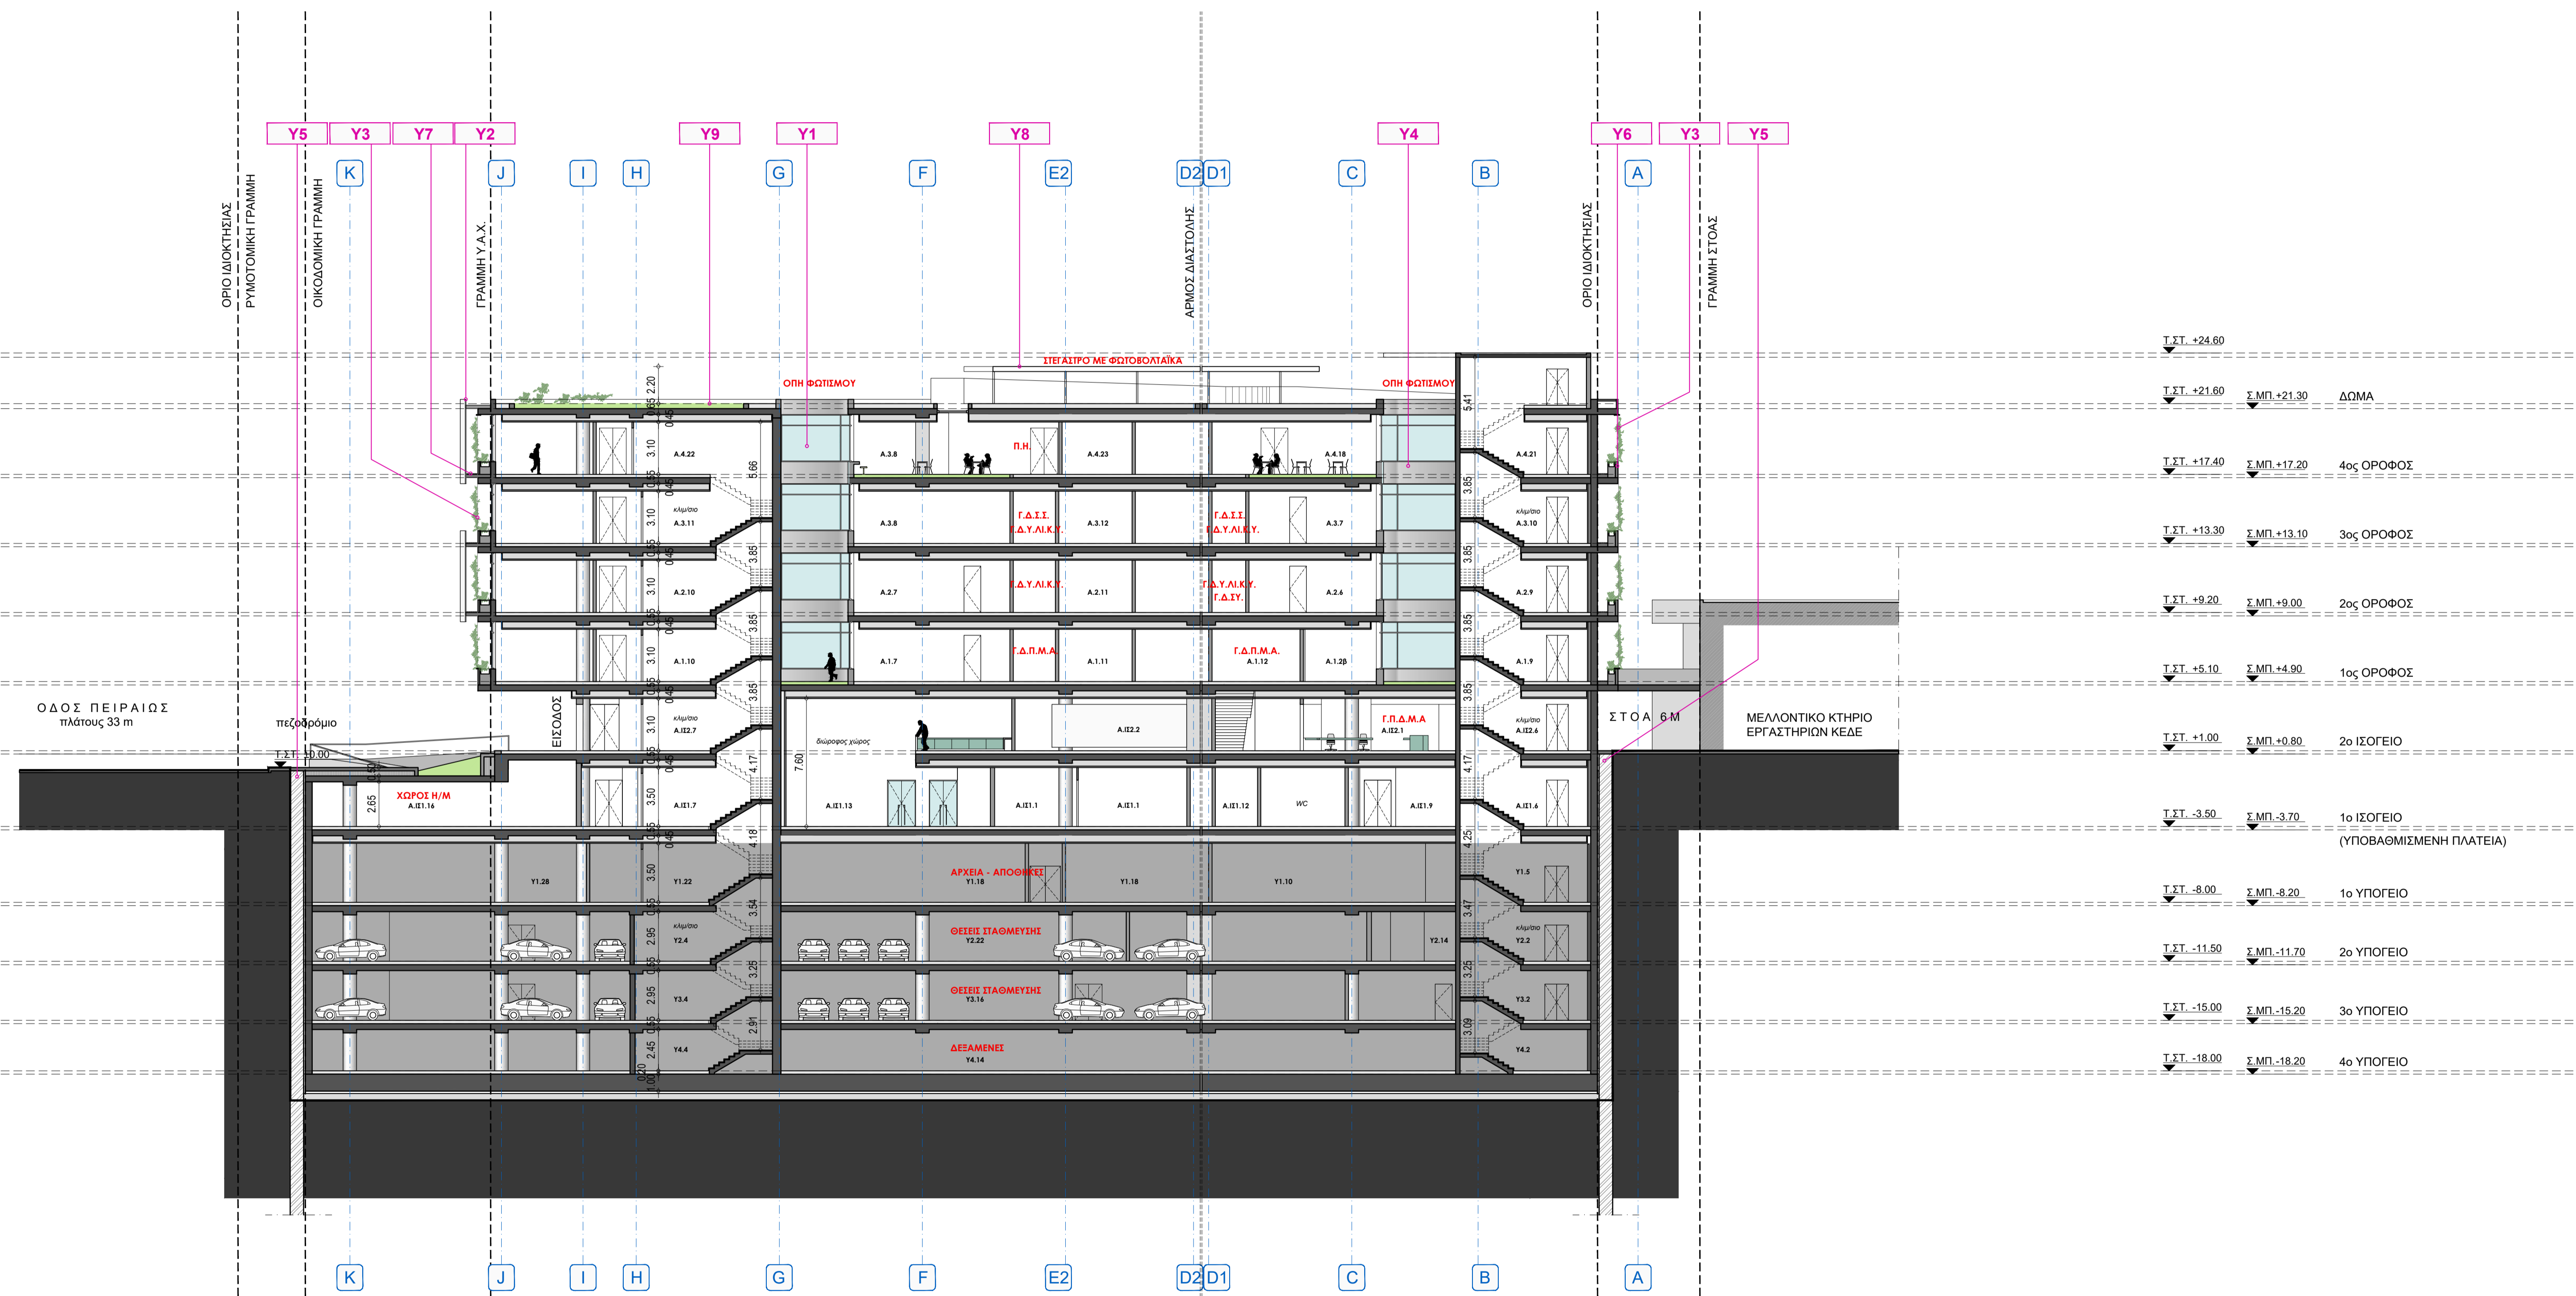

ΕΡΓΟΔΟΤΗΣ:	ΕΛΛΗΝΙΚΗ ΔΗΜΟΚΡΑΤΙΑ ΥΠΟΥΡΓΕΙΟ ΥΠΟΔΟΜΩΝ ΚΑΙ ΜΕΤΑΦΟΡΩΝ ΓΕΝΙΚΗ ΓΡΑΜΜΑΤΕΙΑ ΥΠΟΔΟΜΩΝ ΓΕΝΙΚΗ ΔΙΕΥΘΥΝΣΗ ΥΔΡΑΥΛΙΚΩΝ ΛΙΜΕΝΙΚΩΝ ΚΑΙ ΚΤΗΡΙΑΚΩΝ ΥΠΟΔΟΜΩΝ ΔΙΕΥΘΥΝΣΗ ΚΤΗΡΙΑΚΩΝ ΥΠΟΔΟΜΩΝ (Δ21)
ΕΡΓΟ:	ΩΡΙΜΑΝΣΗ ΜΕΛΕΤΩΝ ΓΙΑ ΣΥΝΤΑΞΗ ΦΑΚΕΛΟΥ Μ.Π.Ε. ΣΤΟ ΠΛΑΙΣΙΟ ΕΡΓΑΣΙΩΝ ΠΡΟΕΤΟΙΜΑΣΙΑΣ ΣΤΑΔΙΟΥ Β.Ι Β' ΦΑΣΗΣ Σ.Δ.Ι.Τ. ΕΡΓΟΥ: "ΑΝΕΓΕΡΣΗ ΚΤΗΡΙΑΚΩΝ ΕΓΚΑΤΑΣΤΑΣΕΩΝ ΓΙΑ ΤΗ ΣΤΕΓΑΣΗ ΤΩΝ ΥΠΗΡΕΣΙΩΝ ΤΗΣ ΓΕΝΙΚΗΣ ΓΡΑΜΜΑΤΕΙΑΣ ΥΠΟΔΟΜΩΝ ΤΟΥ ΥΠΟΥΡΓΕΙΟΥ ΥΠΟΔΟΜΩΝ ΚΑΙ ΜΕΤΑΦΟΡΩΝ ΚΑΙ ΔΙΑΜΟΡΦΩΣΗ ΠΕΡΙΒΑΛΛΟΝΤΟΣ ΧΩΡΟΥ (ΣΥΝΔΕΣΗ ΜΕ ΕΡΓΑ ΑΝΑΠΛΑΣΗΣ Α.Ε.)"
ΘΕΣΗ:	ΟΔΟΣ ΠΕΙΡΑΙΩΣ 166, Τ.Κ. 118-54 ΔΗΜΟΣ ΜΟΣΧΑΤΟΥ - ΤΑΥΡΟΥ
ΑΝΑΔΟΧΟΣ ΤΕΧΝΙΚΟΣ ΣΥΜΒΟΥΛΟΣ:	Κ. ΧΕΛΙΔΩΝ & ΣΙΑ Ε.Ε. - ΑΡΧΙΣΤΕΚΤΟΝΕΣ
ΟΜΑΔΑ ΣΥΜΒΟΥΛΩΝ:	ΜΑΥΡΟΓΕΩΡΓΗΣ ΚΑΙ ΣΥΝΕΡΓΑΤΕΣ ΜΕΛΕΤΗΤΙΚΗ Ι.Κ.Ε.-ΜΣΜ Consulting ΠΑΝΑΓΙΩΤΗΣ ΨΥΧΟΓΙΟΣ Πολιτικός Μηχανικός Α. Δ. ΜΑΪΣΤΡΟΣ Μηχανολόγος Ηλεκτρολόγος Μηχανικός ΝΙΚΟΛΑΟΣ ΓΙΑΝΝΟΥΛΗΣ Πολιτικός Μηχανικός

ΣΧΕΔΙΑ ΠΡΟΤΑΣΗΣ

ΤΙΤΛΟΣ ΣΧΕΔΙΟΥ:	ΤΟΜΗ 2-2	ΑΡ. ΣΧΕΔΙΟΥ:	T.06
		ΚΛΙΜΑΚΑ:	1:200

ΧΡΟΝΟΣ ΜΕΛΕΤΗΣ:	ΙΟΥΛΙΟΣ 2022	ΕΛΕΓΧΘΗΚΕ	ΘΕΩΡΗΘΗΚΕ
ΟΙ ΣΥΜΒΟΥΛΟΙ	ΕΛΕΓΧΘΗΚΕ	ΘΕΩΡΗΘΗΚΕ	
Digitally signed by THEODOROS MAVROGEORGIS Date: 2022.08.04 17:14:19 EEST			