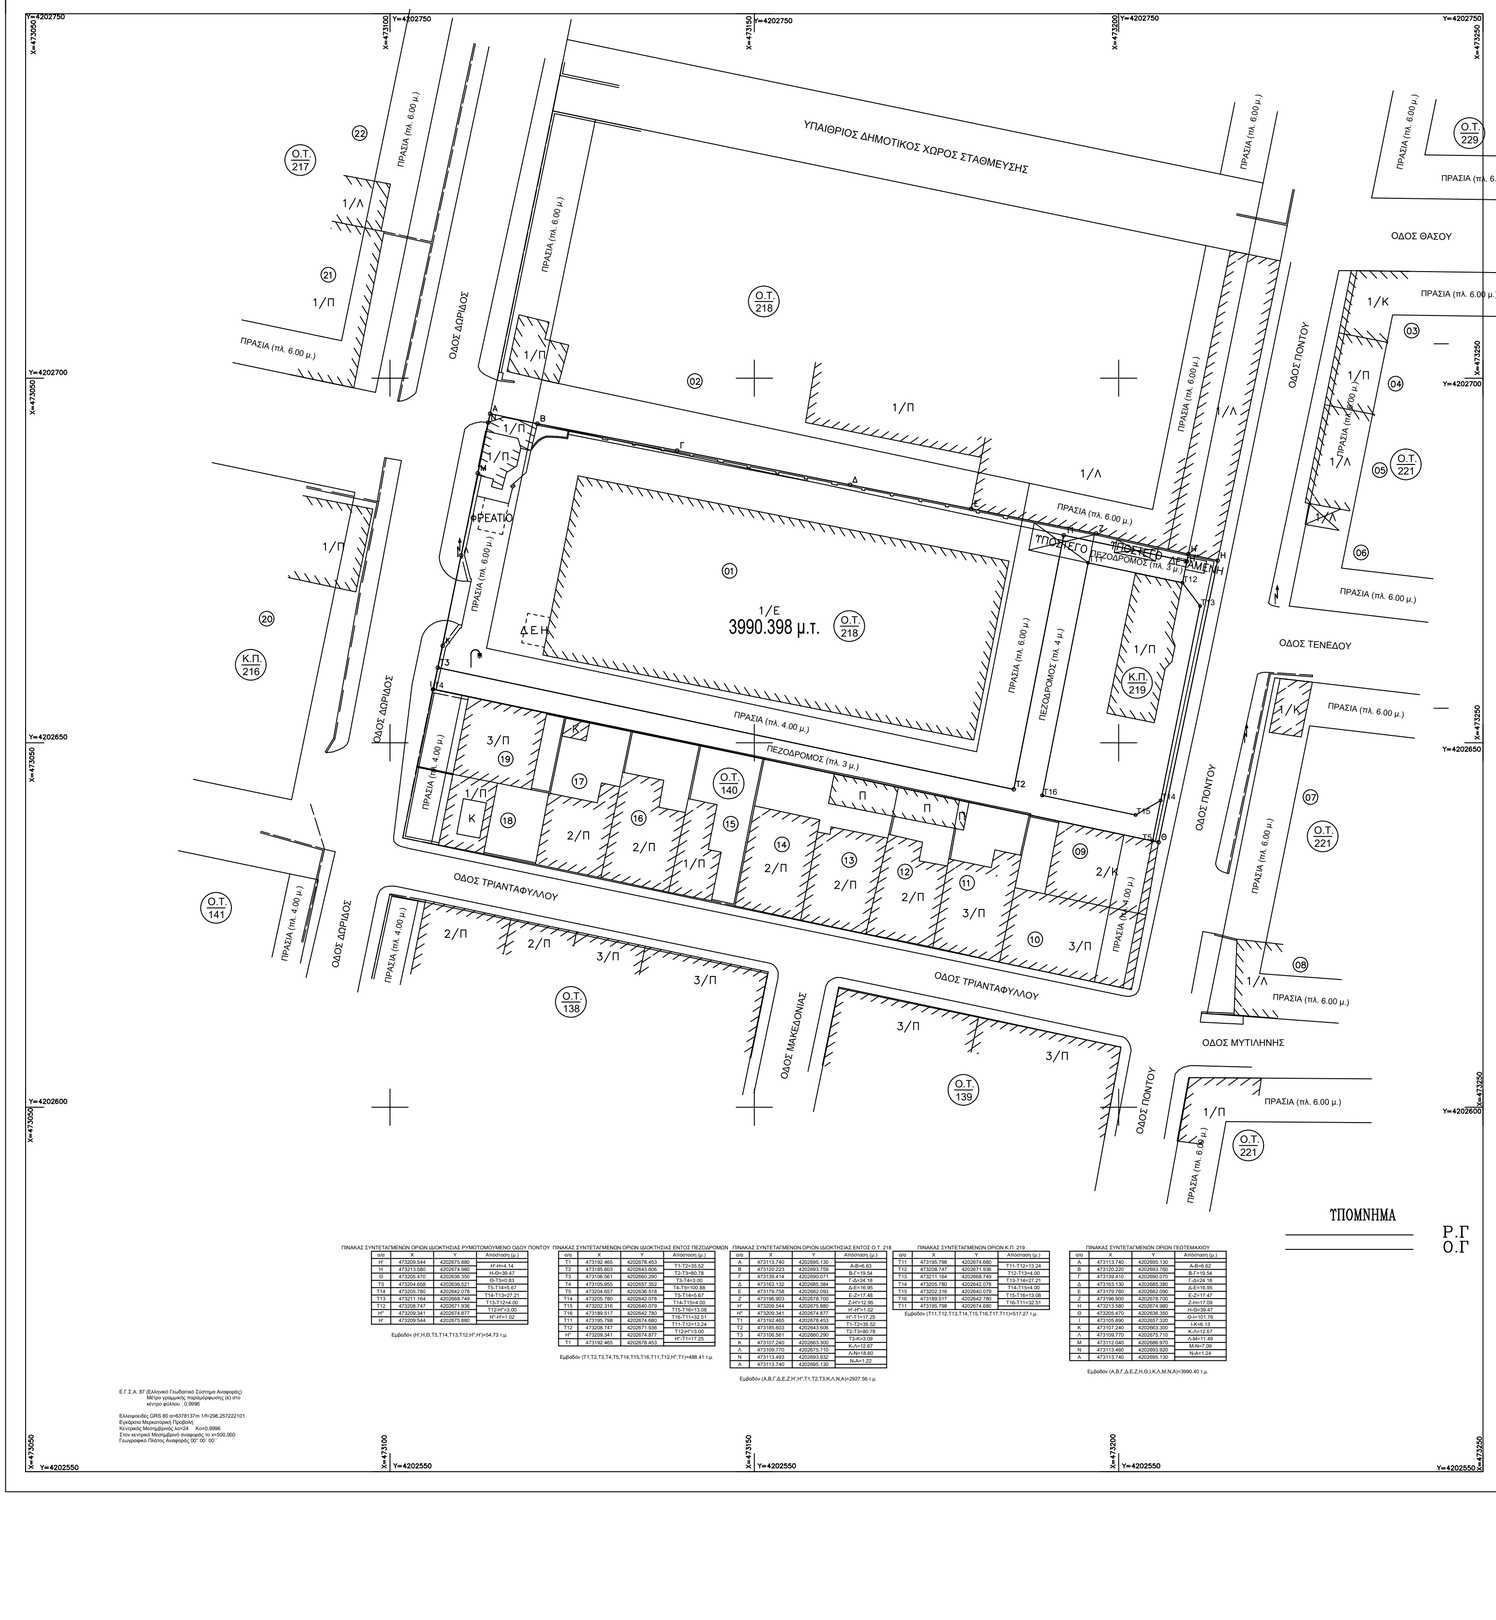

ΙΔΙΟΚΤΗΣΙΑ: (01) ΚΑΕΚ 051380505012/0/0
ΙΔΙΟΚΤΗΤΗΣ:ΦΩΤΟΠΑ Α.Ε

ΟΡΟΙ ΔΟΜΗΣΗΣ
Π.Δ 21-4-2020 ΦΕΚ 244Δ/2020)
Π.Δ 20-9-1995 ΦΕΚ 1049Δ/1995)
ΑΡΤΙΟΤΗΤΑ Ε=2000Τ.Μ Π=25Μ
ΠΟΣΟΣΤΟ ΚΑΛΥΨΗΣ 40%
ΣΥΝΤΕΛΕΣΤΗΣ ΔΟΜΗΣΗΣ 0.80
ΜΕΓΙΣΤΟ ΥΨΟΣ ΚΑΙ ΟΡΟΦΟΙ ΚΑΤΑ ΝΟΚ
ΧΡΗΣΕΙΣ ΓΗΣ ,ΑΕΡΘΡΟ ΠΑΡ.3 ΤΟΥ Π.Δ ΤΗΣ 20-9-1995 (ΦΕΚ 1049Δ/1995)
ΛΟΙΠΟΙ ΟΡΟΙ ΔΟΜΗΣΗΣ : ΟΧΙ ΠΥΛΩΤΗ ,ΕΓΚΡΙΣΗ ΥΠΠΟ ΓΙΑ ΚΑΤΕΔΑΦΙΣΕΙΣ-ΕΚΣΚΑΦΕΣ

ΕΛΛΗΝΙΚΗ ΔΗΜΟΚΡΑΤΙΑ
ΠΕΡΙΦΕΡΕΙΑ ΑΤΤΙΚΗΣ
ΔΗΜΟΣ ΜΟΣΧΑΤΟΥ-ΤΑΥΡΟΥ
ΤΕΧΝΙΚΗ ΥΠΗΡΕΣΙΑ

ΠΡΑΞΗ ΕΦΑΡΜΟΓΗΣ ΣΤΗΝ ΙΔΙΟΚΤΗΣΙΑ 01 ΣΤΟ Ο.Τ 218 ΚΑΙ Κ.Π 219
ΔΩΡΙΔΟΣ 18 ΤΑΥΡΟΣ ΑΤΤΙΚΗΣ
ΠΕΡΙΟΧΗ ΕΛΑΙΩΝΑ
ΔΗΜΟΤΙΚΗ ΕΝΟΤΗΤΑ ΤΑΥΡΟΤ ΤΟΥ ΔΗΜΟΥ ΜΟΣΧΑΤΟΥ

ΤΟΠΟΓΡΑΦΙΚΟ-ΚΤΗΜΑΤΟΓΡΑΦΙΚΟ ΔΙΑΓΡΑΜΜΑ

ΚΛΙΜΑΚΑ	1:500	ΑΡ. ΣΧΕΔΙΟΥ	Α1

Ο ΣΥΝΤΑΞΑΣ

.....2022

		ΗΜΕΡ/ΝΙΑ	ΟΝΟΜΑΤΕΠΩΝΥΜΟ	ΥΠΟΓΡΑΦΗ
ΕΛΕΓΧΟΣ	Ο ΕΠΙΒΛΕΠΩΝ ΜΗΧΑΝΙΚΟΣ			
ΘΕΩΡΗΣΗ	Ο ΔΙΕΥΘΥΝΤΗΣ			