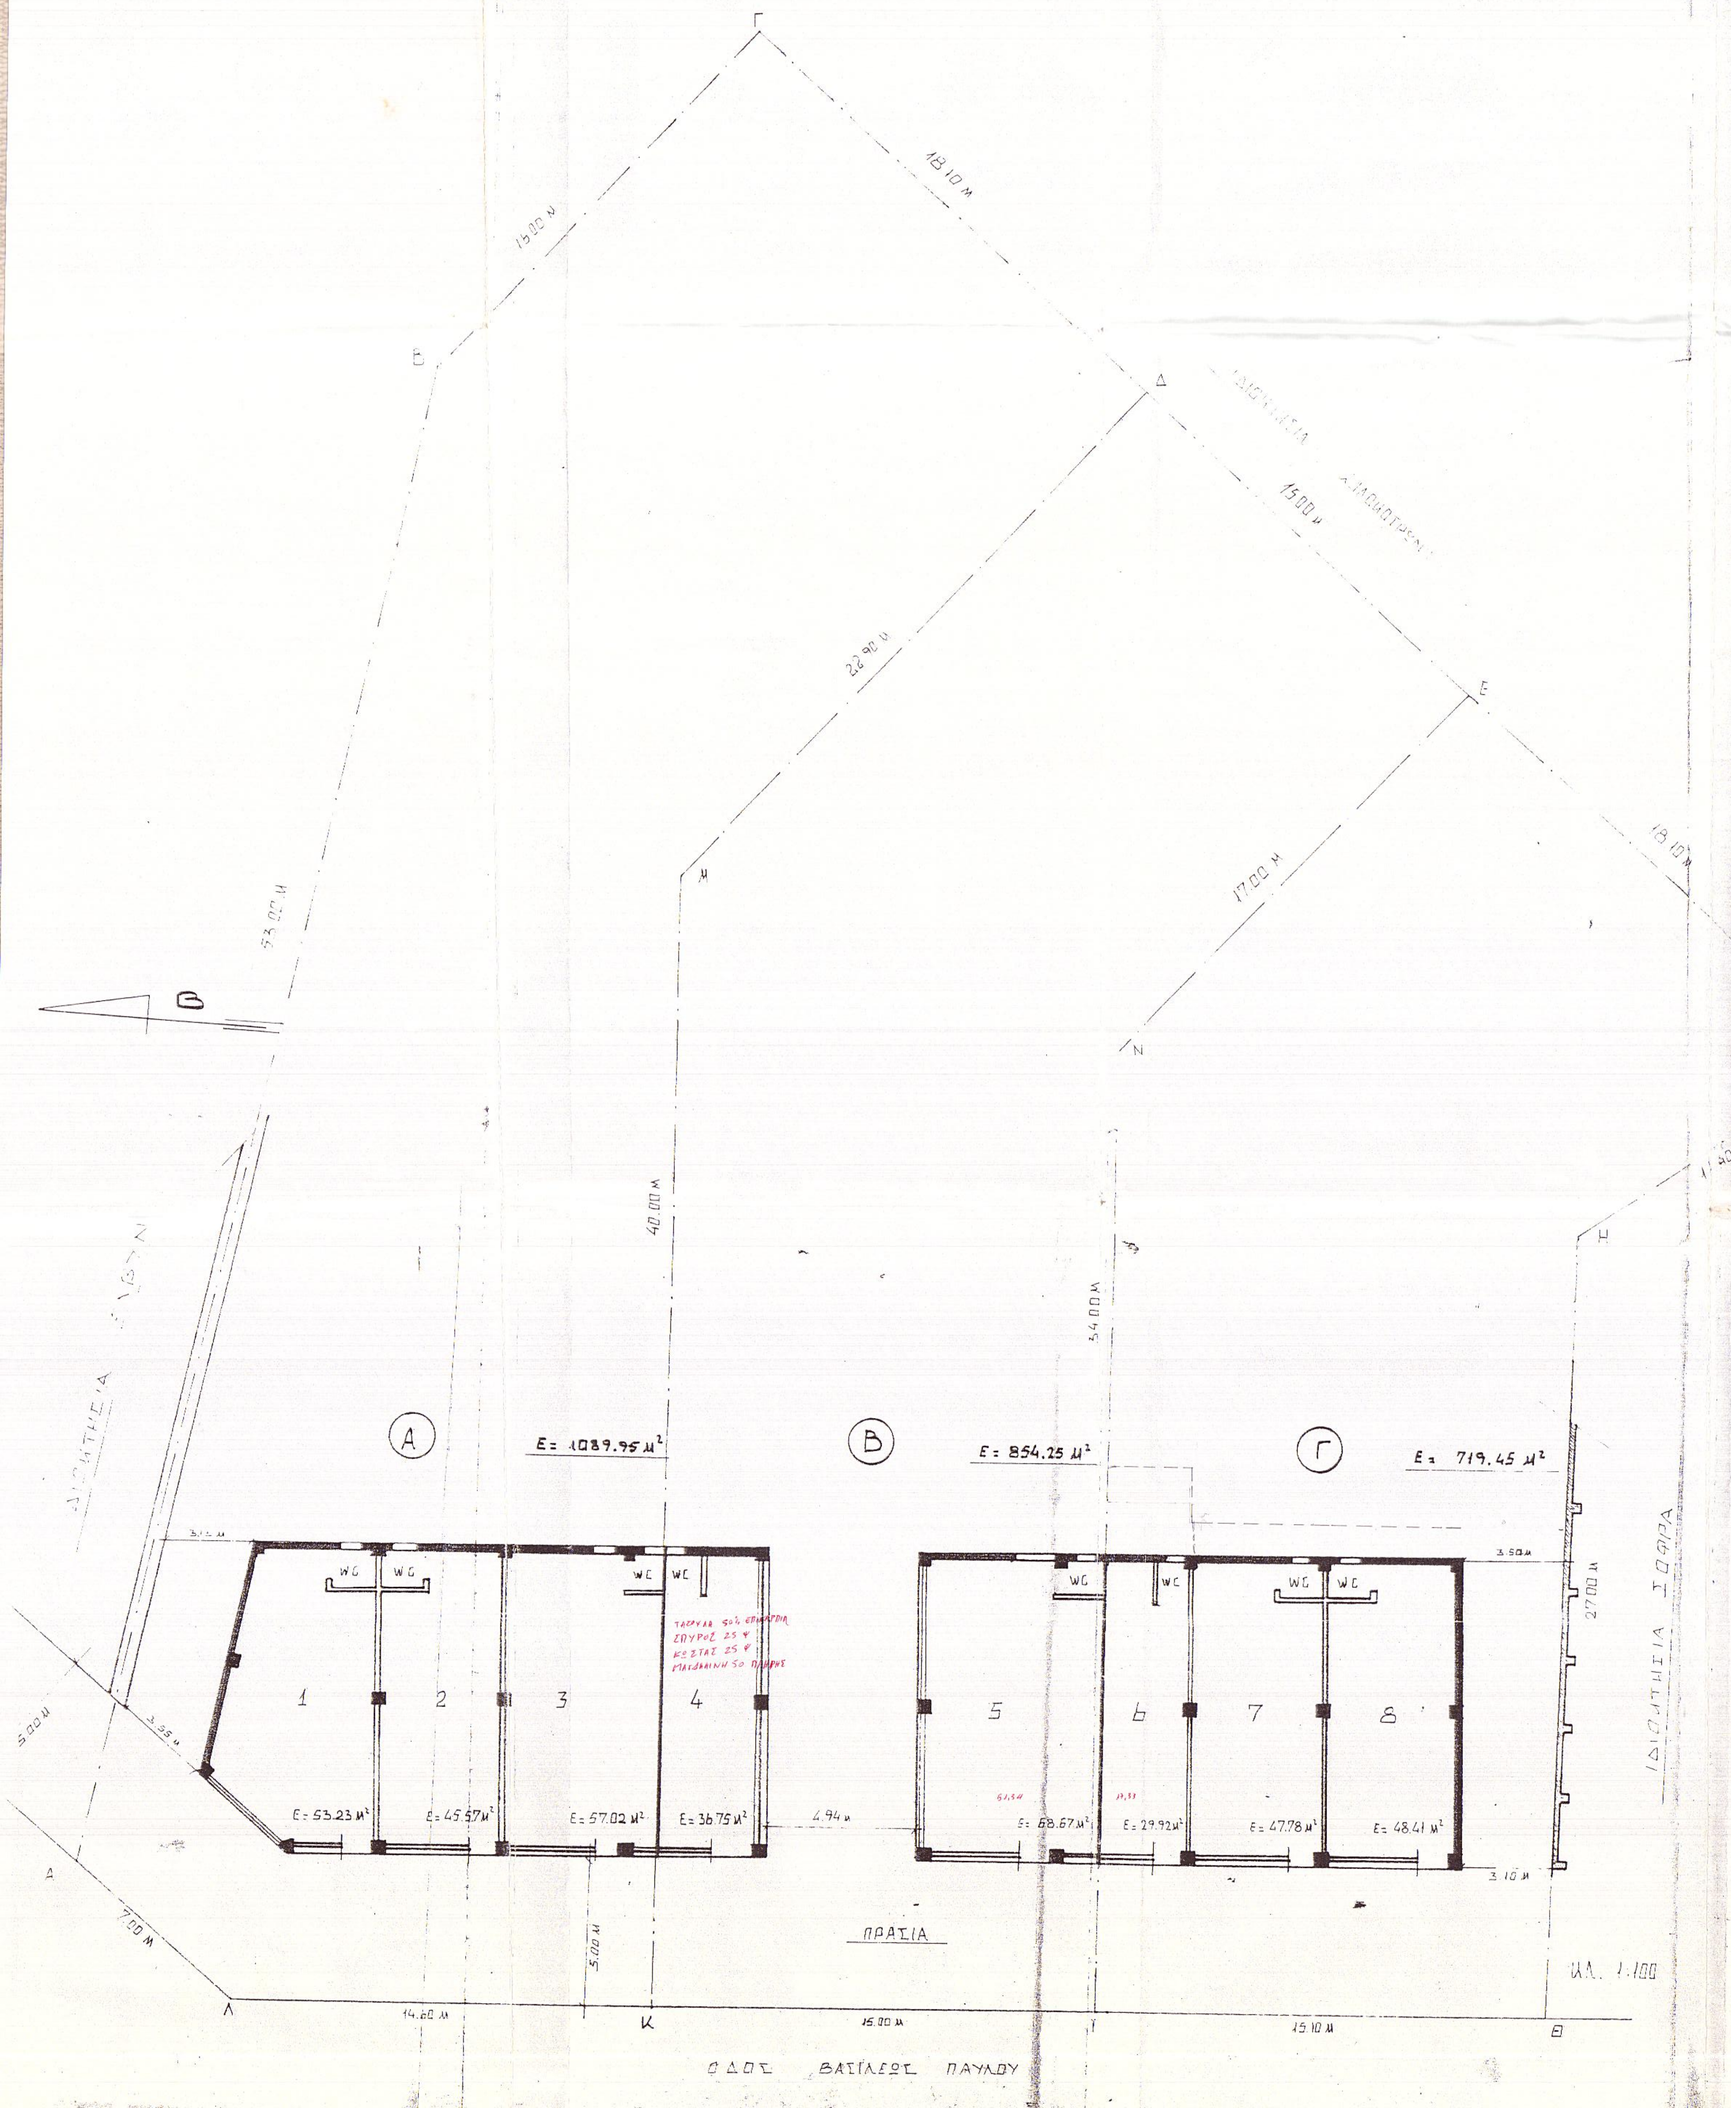

Υπαλλάσσω Δηλώσεις τν Ν. 651/77
Ο υπογεγραμμένος Νίντος Νίκος αρχιτέκτονας μηχανικός δηλώνω υπαλλάσσω ότι τα οικοπεδία με τα στοιχεία που αναγράφονται παρακάτω ενναι αρτία ή οικοδομήσιμα σύμφωνα με τις κείμενες πολεοδομικές διατάξεις

Μηχανικός

ΙΣΟΓΕΙΑ ΚΑΤΑΣΤΗΜΑΤΑ ΕΙΣ ΜΟΣΧΑΤΟΝ ΑΤΤΙΚΗΣ
Ο.Τ. 217

ΠΙΝΑΚΑΣ ΔΙΑΝΟΜΗΣ ΙΔΙΟΚΤΗΣΙΩΝ

Α. ΟΙΚΟΠΕΔΟ ΑΒΓΔΜΚ 1089.95 μ² ΓΚΟΥΦΑ ΑΝΤΩΝΙΟΥ

ΚΑΤΑΣΤΗΜΑ	ΤΕΤΡΑΓΩΝΙΚΑ	ΧΙΛ. ‰ ΕΠΙ ΟΙΚ.	ΜΕΛ. ‰
1	53.23 μ²	48.83 ‰	
2	47.57 μ²	41.80 ‰	857.07 ‰
3	57.02 μ²	52.30 ‰	
	157,82 → 151,55	ΣΥΝ. 142.93 ‰	

Β. ΟΙΚΟΠΕΔΟ ΚΜΔΕΝΙ 854.25 μ² ΓΚΟΥΦΑ ΕΥΑΓΓΕΛΟΥ

ΚΑΤΑΣΤΗΜΑ	ΤΕΤΡΑΓΩΝΙΚΑ	ΧΙΛ. ‰ ΕΠΙ ΟΙΚ.	ΜΕΛ. ‰
4	41.39 36.75 μ²	43.02 ‰	876.61 ‰
5	68.67 μ²	80.37 ‰	
		ΣΥΝ. 123.39 ‰	

Γ. ΟΙΚΟΠΕΔΟ ΙΝΕΖΗΘ 719.45 μ² ΦΩΤΗ ΠΟΛΥΧΡΟΝΙΑ

ΚΑΤΑΣΤΗΜΑ	ΤΕΤΡΑΓΩΝΙΚΑ	ΧΙΛ. ‰ ΕΠΙ ΟΙΚ.	ΜΕΛ. ‰
6	29.92 μ²	41.58 ‰	
7	47.78 μ²	66.41 ‰	824.73 ‰
8	48.41 μ²	67.28 ‰	
		ΣΥΝ. 175.27 ‰	

ΣΥΣΤΑΣΗ ΟΡΙΖ.

ΑΘΗΝΑ

28 ΝΟΕ. 1997

Μηχανικός

ΝΙΚΟΛΑΟΣ Κ. ΝΙΝΤΟΣ
ΑΙΩΝΟΜ. ΚΑΤΑΣΤΟΝ ΜΗΧΑΝΙΚΟΣ
ΠΑΝΕΠΙΣ. ΕΜΠΟΥ ΦΑΩΡΕΝΤΙΑΣ ΙΤΑΛΙΑΣ