


Μοσχάτο  
 Τρον 29-10-1940

ΜΕΧΕΤΗ ΟΙΚΟΔΟΜΗΣ ΣΠΥΡ. ΓΚΟΥΦΑ  
 ΑΓ. ΓΕ. ΡΕΝΤΗ  
 ΕΝ ΜΟΣΧΑΤΩ 3-ΕΠΙ ΤΗΣ ΟΔΟΥ ΚΟΝΔΥΛΗ ΑΡ 4  
 ΤΟΠΟΓΡΑΦΙΚΟΝ ΔΙΑΓΡΑΜΜΑ ΚΛ. 1/200  
 αρ. αδ. 3.673/64

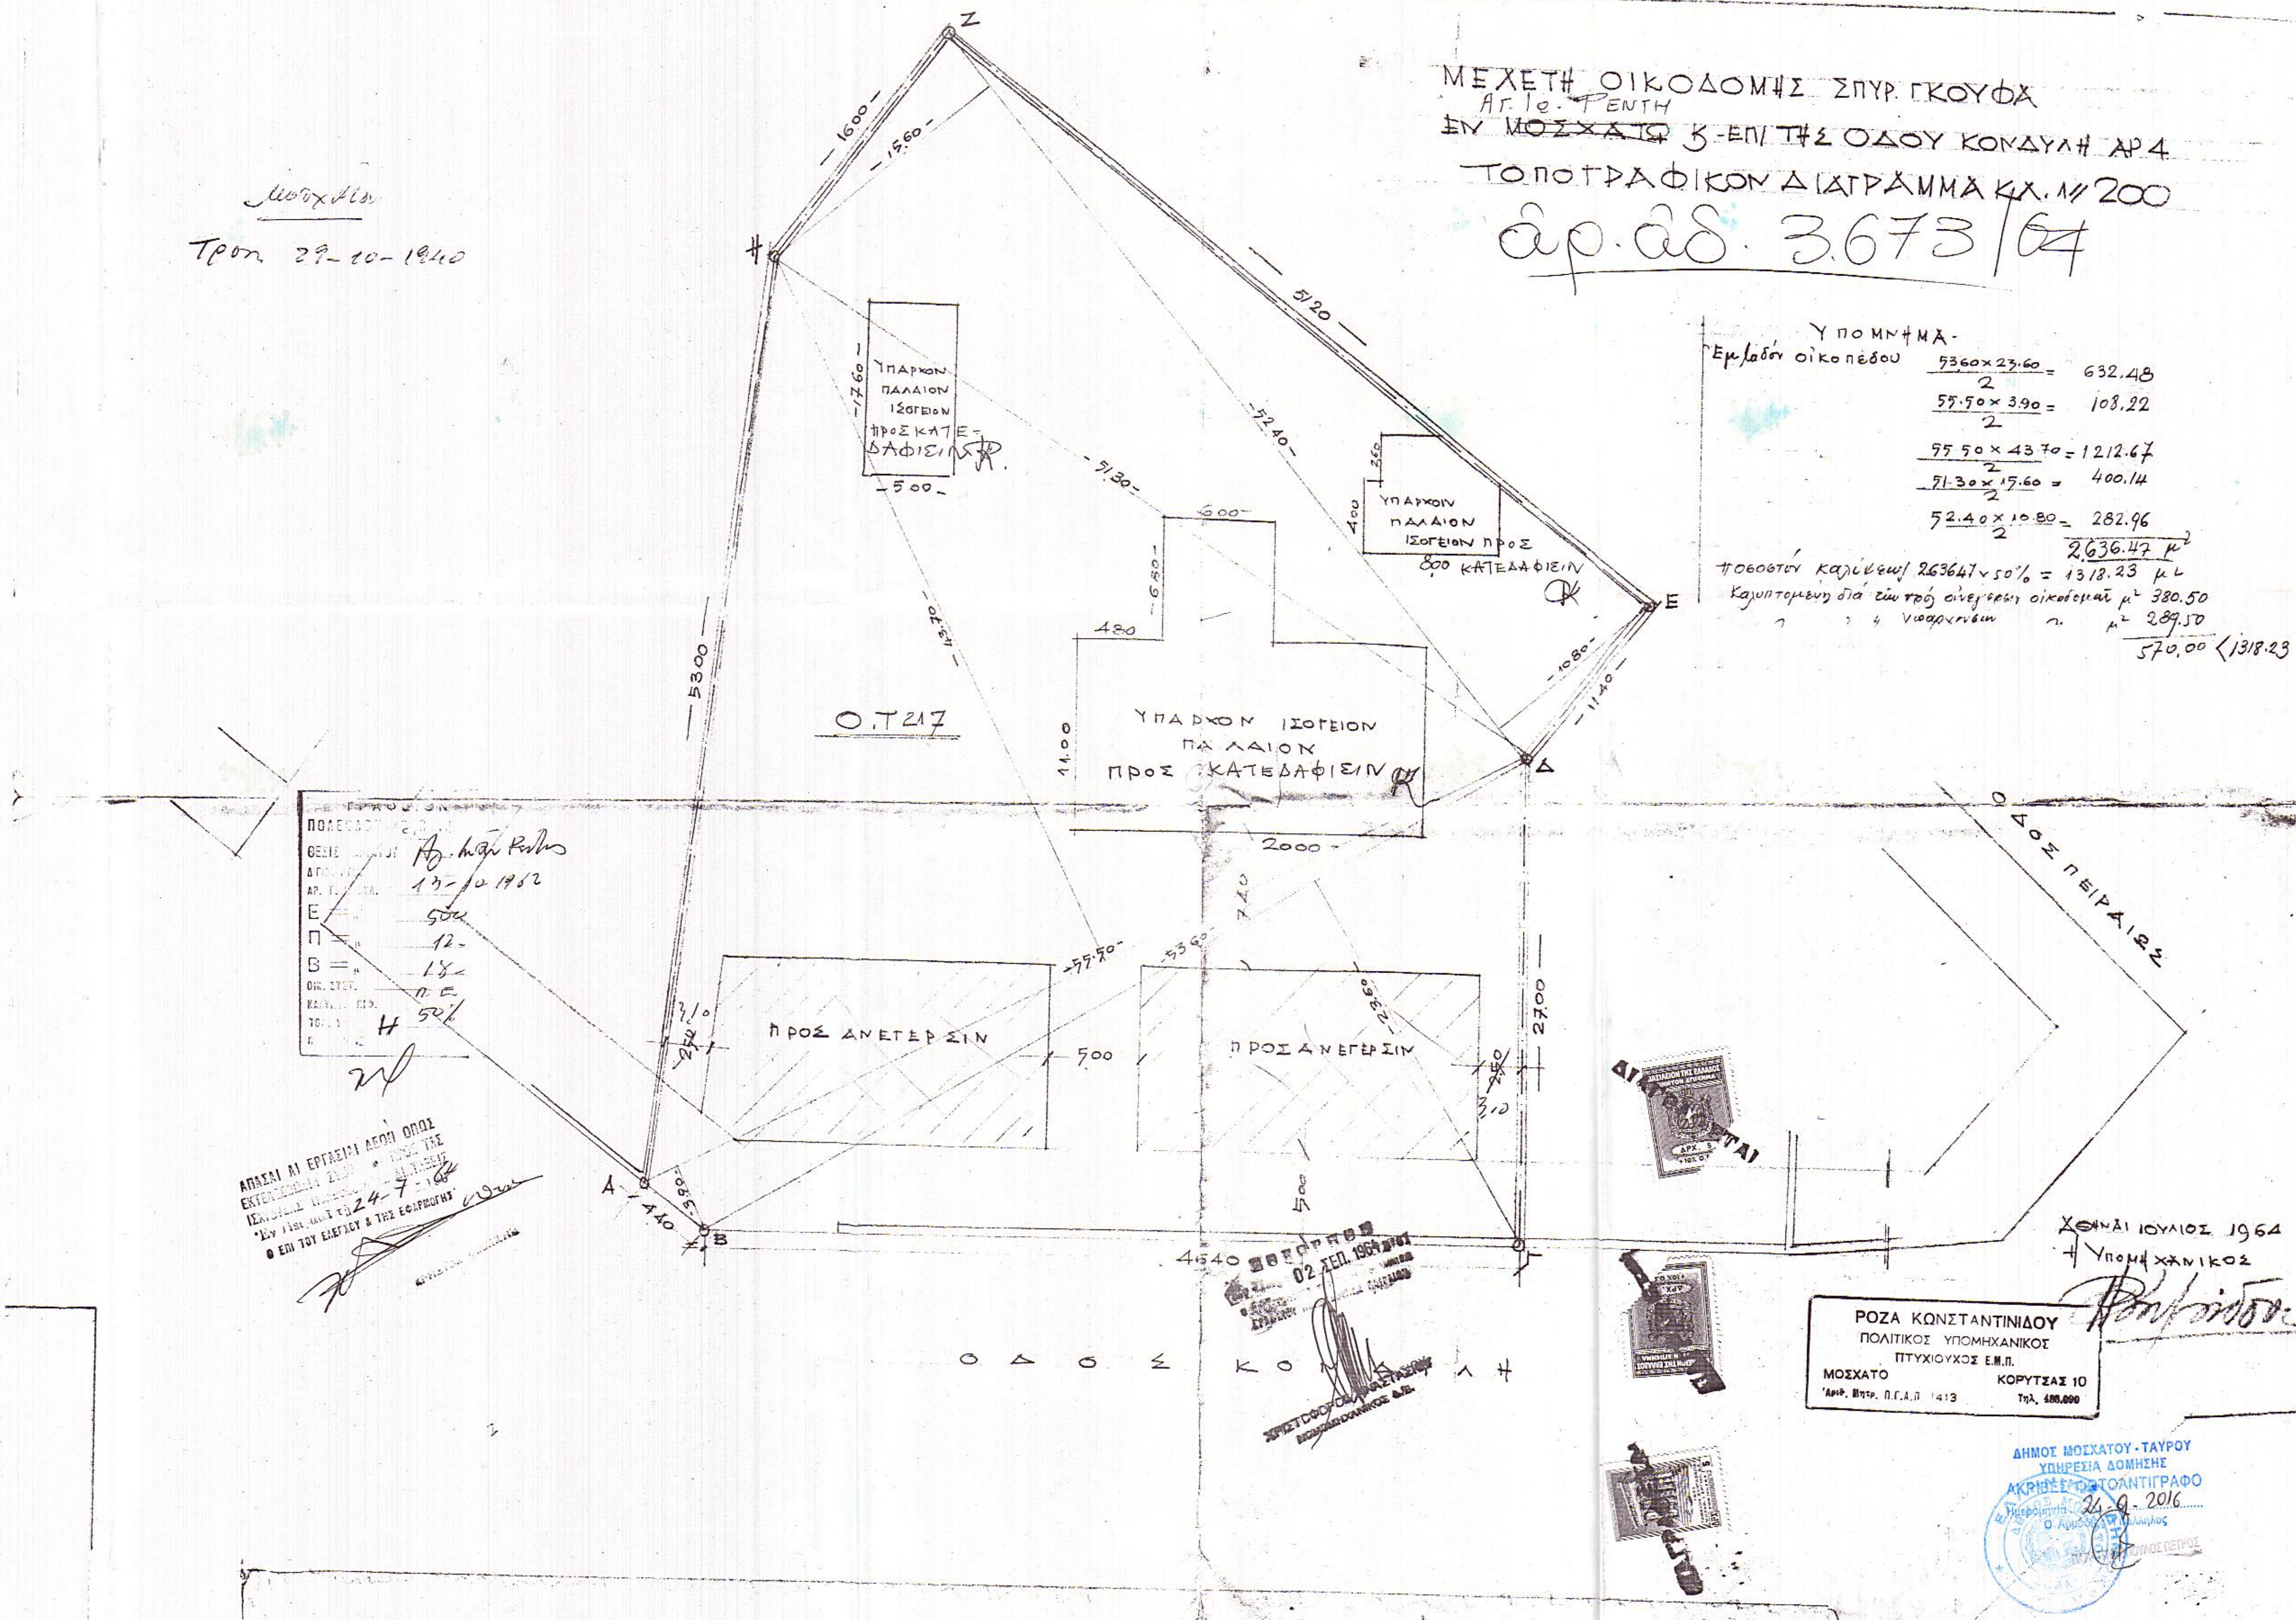

ΥΠΟΜΝΗΜΑ  
 Εμβαδόν οικοπέδου  $\frac{5360 \times 2760}{2} = 632.48$   
 $\frac{5950 \times 390}{2} = 108.22$   
 $\frac{9550 \times 4370}{2} = 1212.67$   
 $\frac{5130 \times 1760}{2} = 400.14$   
 $\frac{5240 \times 1080}{2} = 282.96$   
 $\frac{2636.47}{2} = 1318.23 \mu^2$   
 Προσθήκη καλίνεως  $2636.47 \times 50\% = 1318.23 \mu^2$   
 Καλυπτεμένη διά εὐμεγέθους οἰκοδομῆς  $\mu^2 380.50$   
 " " " " " " " "  $\mu^2 289.50$   
 $570.00 < 1318.23$

ΑΡΧΑΙΑ ΜΕΤΡΑΣΙΑ ΔΕΘΝ ΟΡΘΟΙ  
 ΕΚΤΕΛΕΣΗΝ ΤΩΝ  
 ΙΣΤΟΡΙΩΝ ΜΕΤΡΑΣΙΑ  
 ΕΝ ΤΩΝ ΕΠΙΣΤΗΜΩΝ  
 Ο ΕΝ ΤΩΝ ΕΠΙΣΤΗΜΩΝ  
 24-7-1940

02 ΔΕΠ. 1964  
 02 ΔΕΠ. 1964  
 02 ΔΕΠ. 1964

ΡΟΖΑ ΚΩΝΣΤΑΝΤΙΝΙΔΟΥ  
 ΠΟΛΙΤΙΚΟΣ ΥΠΟΜΗΧΑΝΙΚΟΣ  
 ΠΤΥΧΙΟΥΧΟΣ Ε.Μ.Π.  
 ΜΟΣΧΑΤΟ ΚΟΡΥΤΣΑΣ 10  
 Αριθ. Μητρ. Π.Γ.Α.Π 1413 Τηλ. 488.600

ΔΗΜΟΣ ΜΟΣΧΑΤΟΥ - ΤΑΥΡΟΥ  
 ΥΠΗΡΕΣΙΑ ΔΟΜΗΣΗΣ  
 ΑΚΡΗΒΕΣ ΤΟ ΑΝΤΙΓΡΑΦΟ  
 24-9-2016  
 Ο Αρχιτέκτονας  
 Ο Αρχιτέκτονας